
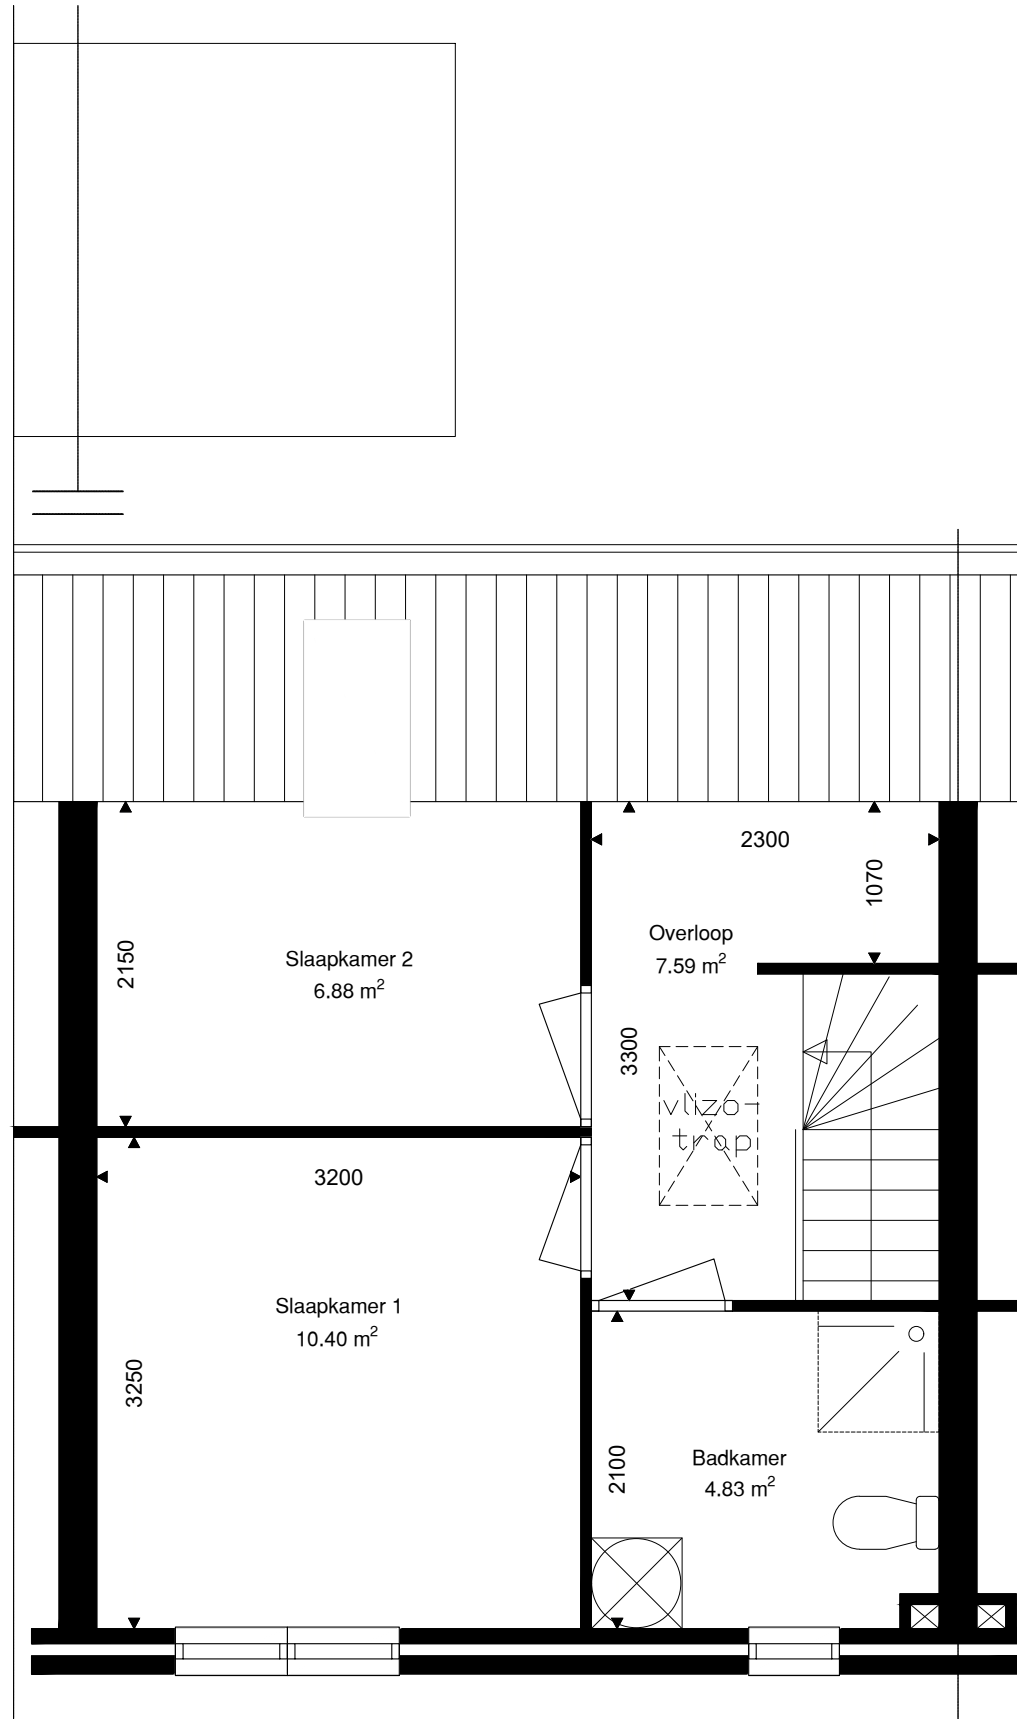



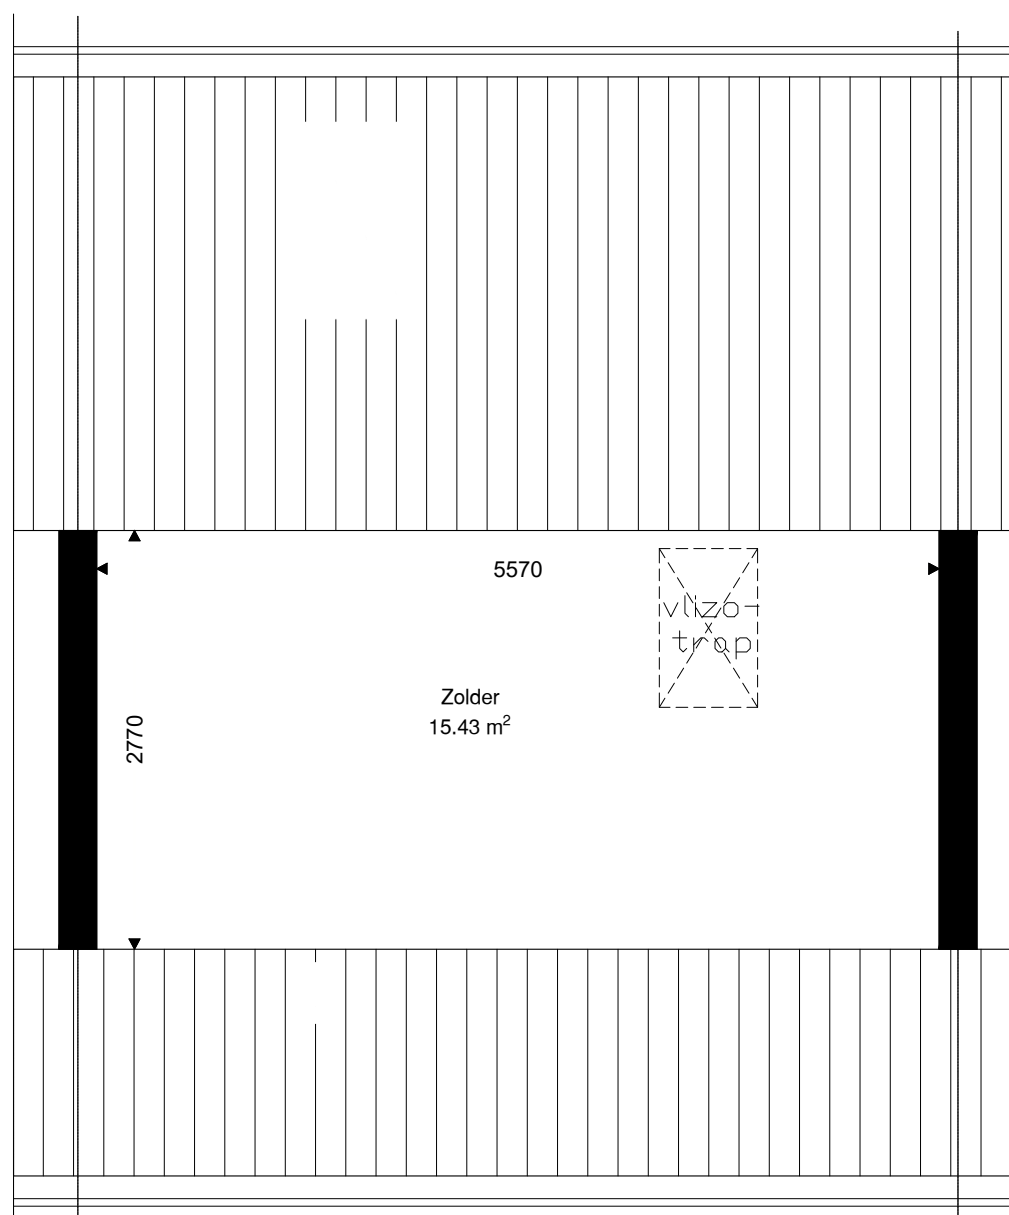
| | |
|-------------------|-------|
| Verdieping | GO |
| Begane grond | 37.15 |
| 1e verdieping | 30.46 |
| zolder verdieping | 15.43 |
| totaal | 83.04 |
| Berging | 5.29 |

| | | | | |
|---|---------------|------------------|------------|------------|
|  | Opdrachtgever | Wooncompagnie | 001 | |
| | Complex | BBLK-5708 | | |
| | Type | A | Formaat | A3 |
| | Plaats | Schagen | Verscaling | 1 : 50 |
| | Tekening | BBLK-5708-Type A | Getekend | Ridoh |
| | Kenmerk | Begane grond | Datum | 01-09-2022 |



| | |
|-------------------|-------|
| Verdieping | GO |
| Begane grond | 37.15 |
| 1e verdieping | 30.46 |
| zolder verdieping | 15.43 |
| totaal | 83.04 |

| | | | | |
|---|---------------|------------------|------------|------------|
|  | Opdrachtgever | Wooncompagnie | 002 | |
| | Complex | BBLK-5708 | | |
| | Type | A | Formaat | A3 |
| | Plaats | Schagen | Verscaling | 1 : 50 |
| | Tekening | BBLK-5708-Type A | Getekend | Ridoh |
| | Kenmerk | 1e verdieping | Datum | 01-09-2022 |



| | |
|-------------------|-------|
| Verdieping | GO |
| Begane grond | 37.15 |
| 1e verdieping | 30.46 |
| zolder verdieping | 15.43 |
| totaal | 83.04 |

| | | | | |
|----------------------|---------------|-------------------|------------|------------|
| woonCompagnie | Opdrachtgever | Wooncompagnie | 003 | |
| | Complex | BBLK-5708 | | |
| | Type | A | Formaat | A3 |
| | Plaats | Schagen | Verscaling | 1 : 50 |
| | Tekening | BBLK-5708-Type A | Getekend | Ridoh |
| | Kenmerk | Zolder verdieping | Datum | 01-09-2022 |