



Verdieping	GO
Begane grond	50.03
1e verdieping	49.56
zolder verdieping	27.73
<b>totaal</b>	<b>127.32</b>
Berging	8.99

	Opdrachtgever	Wooncompagnie	001	
	Complex	BBLK-5002		
	Type	A		
	Plaats	Schagen	Formaat	A3
	Tekening	BBLK-5002-A	Verscaling	1 : 50
	Kenmerk	Begane grond	Getekend	Ridoh
		Datum	05-12-21	

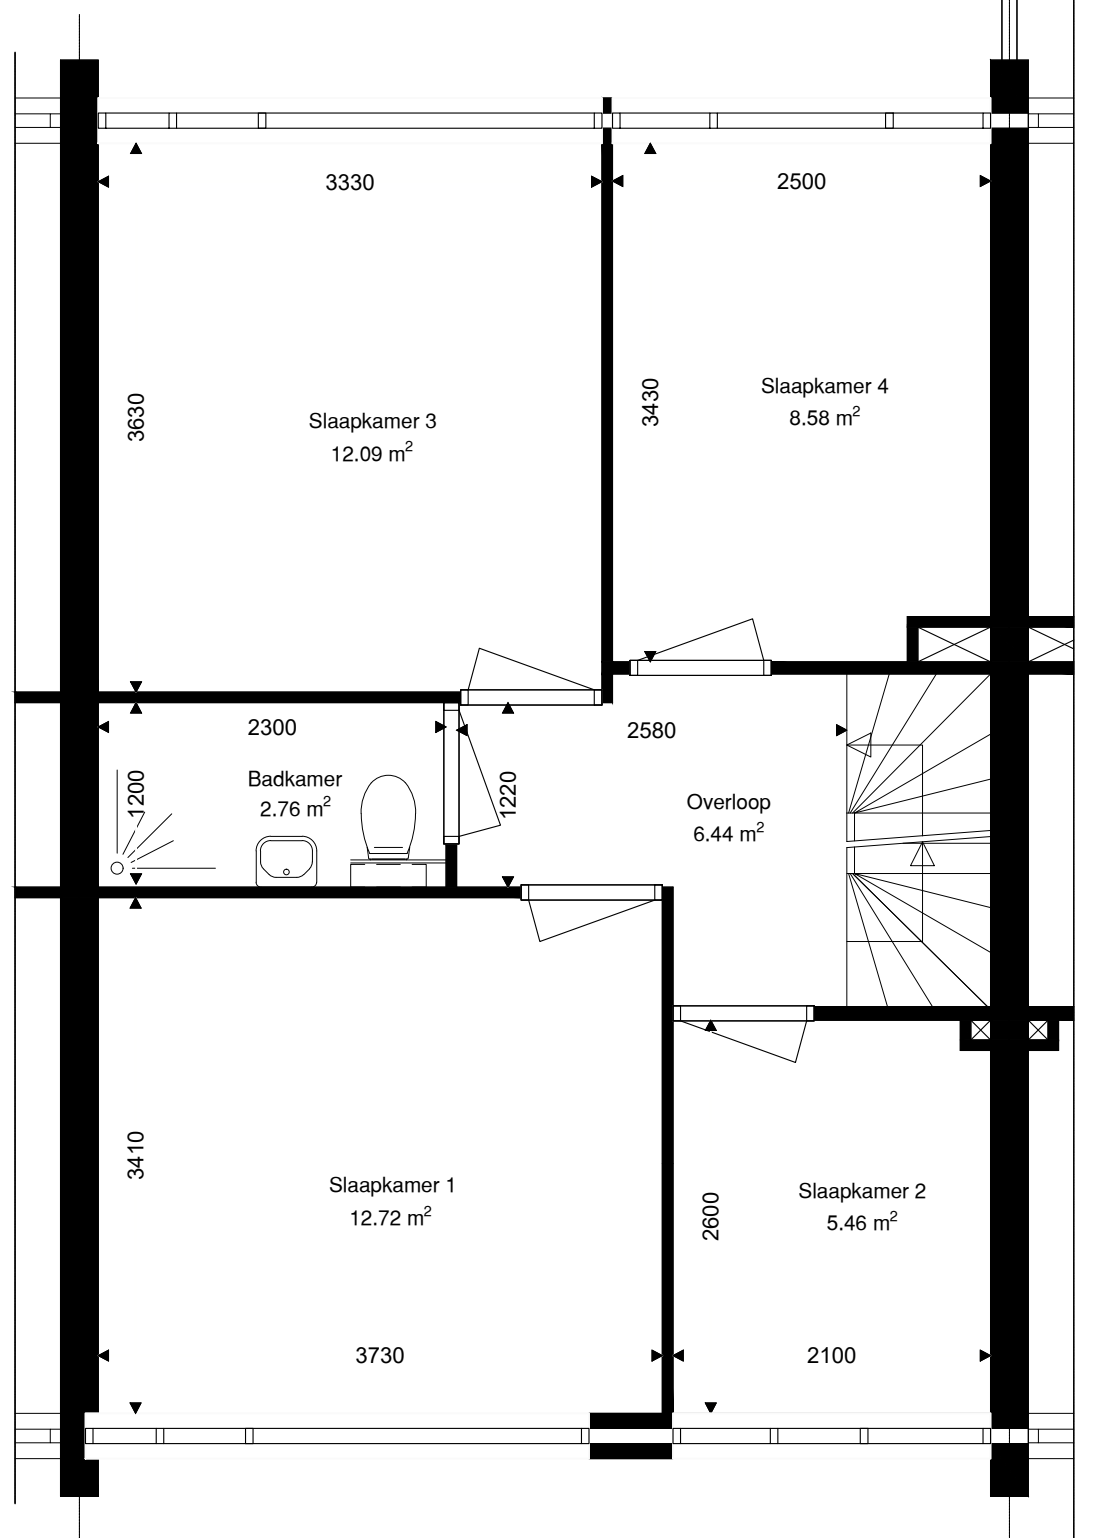


Verdieping	GO
Begane grond	50.03
1e verdieping	49.56
zolder verdieping	27.73
totaal	127.32

	Opdrachtgever	Wooncompagnie	002	
	Complex	BBLK-5002		
	Type	A	Formaat	A3
	Plaats	Schagen	Verscaling	1 : 50
	Tekening	BBLK-5002-A	Getekend	Ridoh
	Kenmerk	1e verdieping	Datum	05-12-21

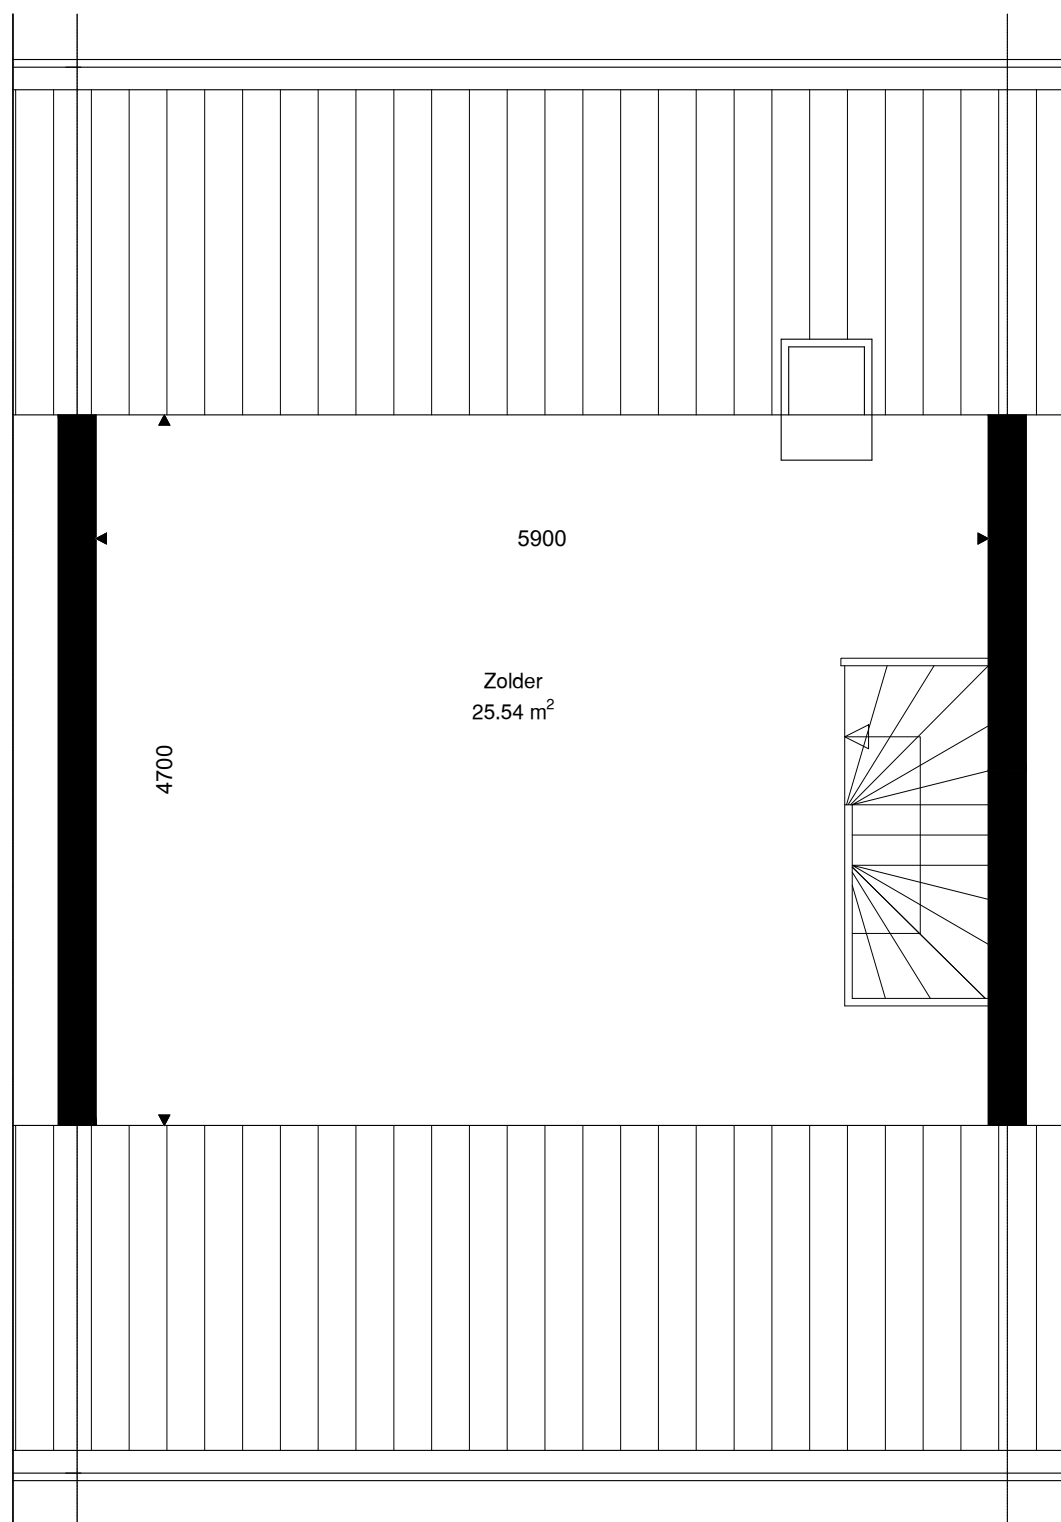

Verdieping	GO
Begane grond	50.03
1e verdieping	49.56
zolder verdieping	27.73
totaal	127.32

	Opdrachtgever	Wooncompagnie	003	
	Complex	BBLK-5002		
	Type	A	Formaat	A3
	Plaats	Schagen	Verschaling	1 : 50
	Tekening	BBLK-5002-A	Getekend	Ridoh
	Kenmerk	Zolder verdieping	Datum	05-12-21