


Begane grond

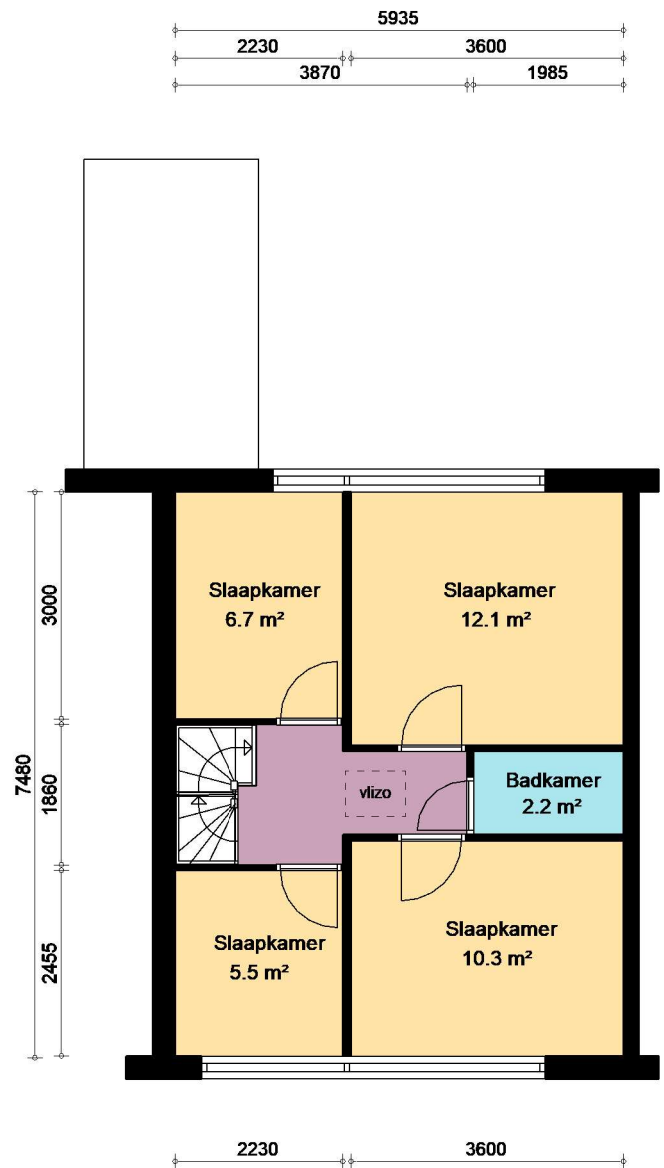

1e verdieping

Overige:

- De woning is voorzien van een opbergzolder, bereikbaar door een vlizotrap.



OPDRACHTGEVER:



PROJECT: Complex 111

PLAATS: Anna Paulowna

WONINGTYPE: Type B

TEKENING: Verhuurtekening

GEBOUWTYPE: Tussenwoning

SCHAAL: 1 : 100

DATUM: 02-04-2024

ADRESSEN:

Past. Philipponastraat 3, 4, 5, 6, 7, 8, 9, 10, 11, 12, 13, 14, 15, 21, 23, 25, 27, 29, 31, 34, 36, 38, 40, 42, 51, 53, 55, 57 en 59

Past. Philipponastraat 20, 24, 26, 28, 37, 39, 41, 43 en 45 (Gespiegeld)