



Verdieping	GO
1e verdieping	40.80
2e verdieping	30.95
totaal	71.75

	Opdrachtgever	Wooncompagnie	002	
	Complex	BBLK-2529		
	Type	D	Formaat	A3
	Plaats	Warmehuizen	Verscaling	1 : 50
	Tekening	BBLK-2529-D	Getekend	Ridoh
	Kenmerk	1e verdieping	Datum	21-10-2021

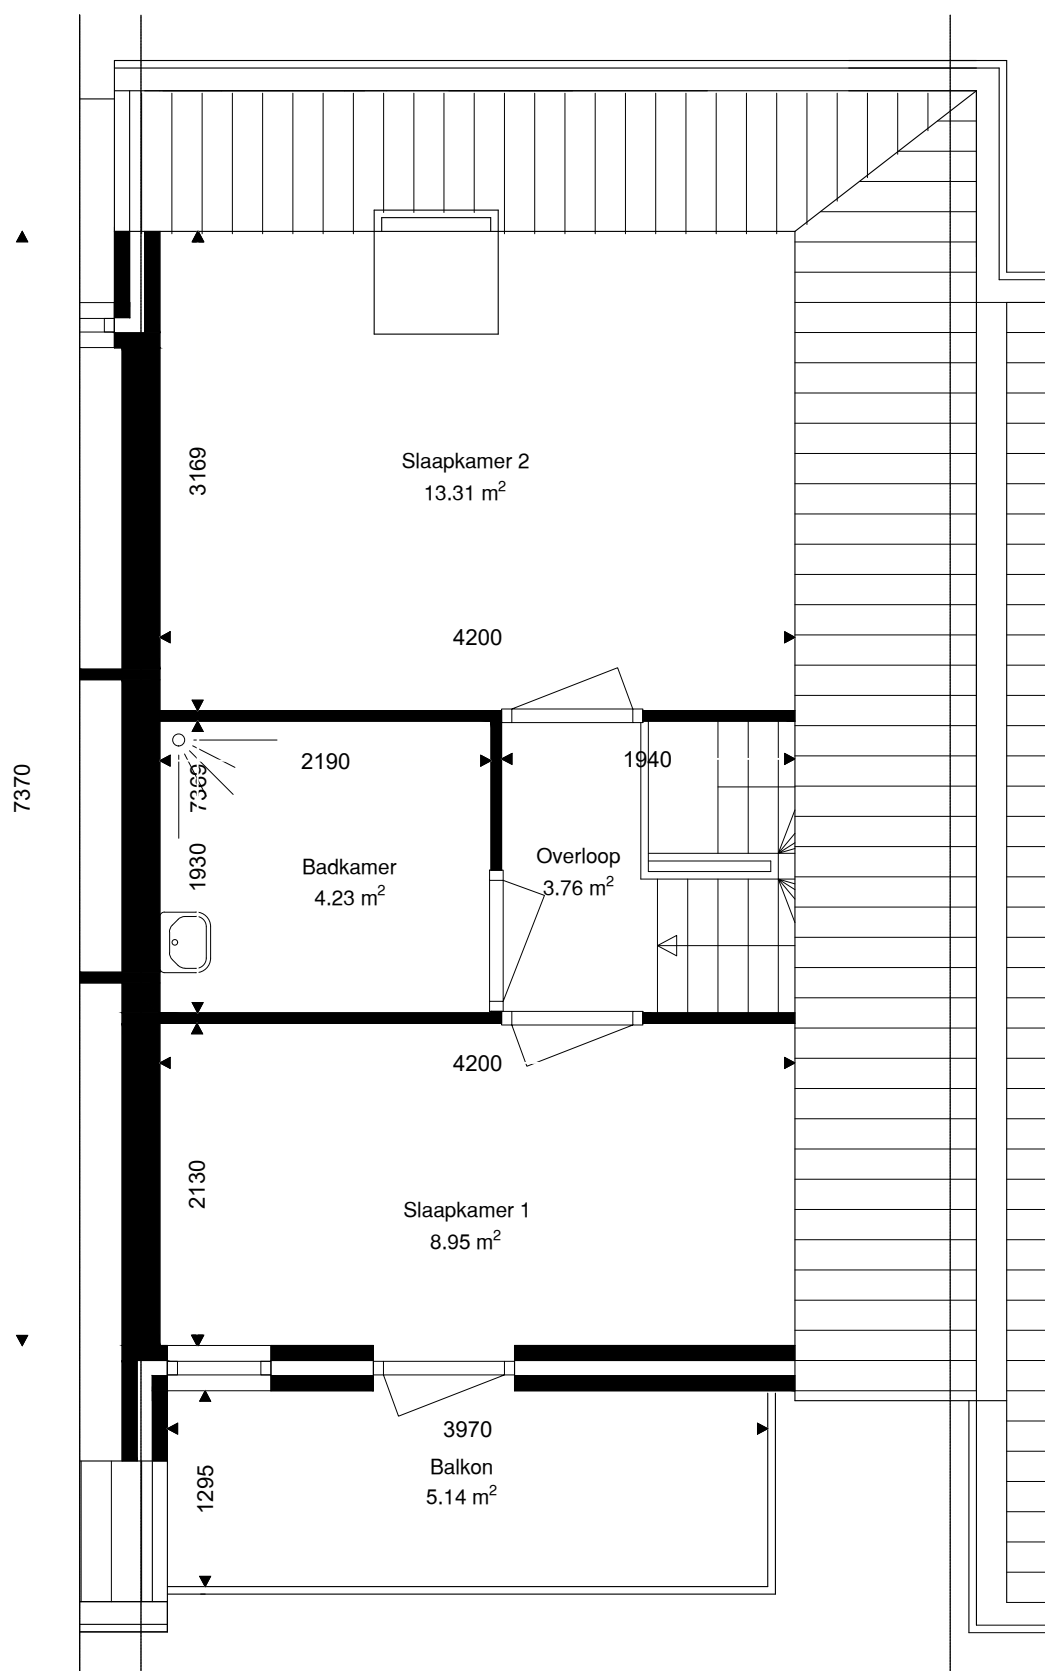

Verdieping	GO
1e verdieping	40.80
2e verdieping	30.95
totaal	71.75

	Opdrachtgever	Wooncompagnie	003	
	Complex	BBLK-2529		
	Type	D	Formaat	A3
	Plaats	Warmenhuizen	Verscaling	1 : 50
	Tekening	BBLK-2529-D	Getekend	Ridoh
	Kenmerk	Zolder verdieping	Datum	21-10-2021