


Begane grond

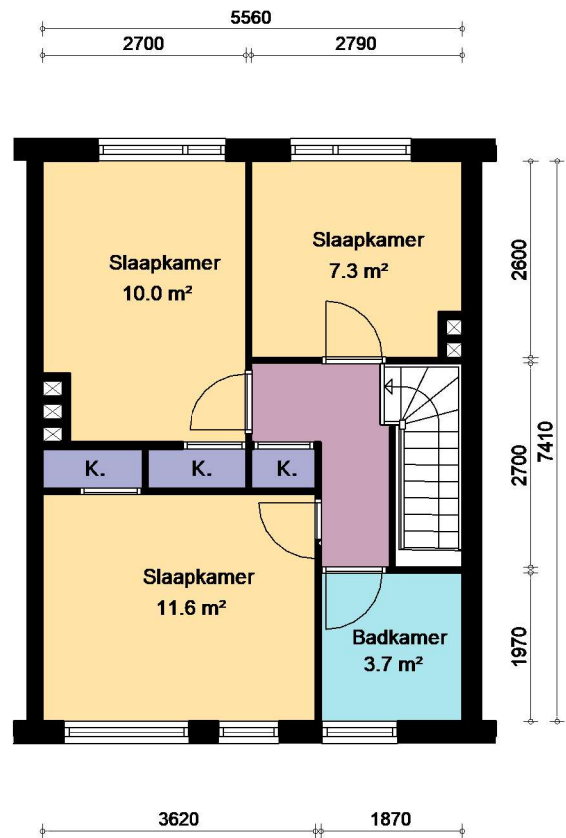

1e verdieping

Overige:

- De woning is voorzien van een opbergzolder, bereikbaar door een vlizotrap.
- Berging staat los van de woning.



OPDRACHTGEVER:



PROJECT: Complex 204
PLAATS: Anna Paulowna
WONINGTYPE: Type B
TEKENING: Verhuurtekening
GEBOUWTYPE: Tussenwoning
SCHAAL: 1 : 100
DATUM: 02-04-2024

ADRESSEN:

Tulpenstraat 4, 6, 12, 14, 16, 18, 20, 26, 28, 30, 32, 40, 42, 44 en 46