


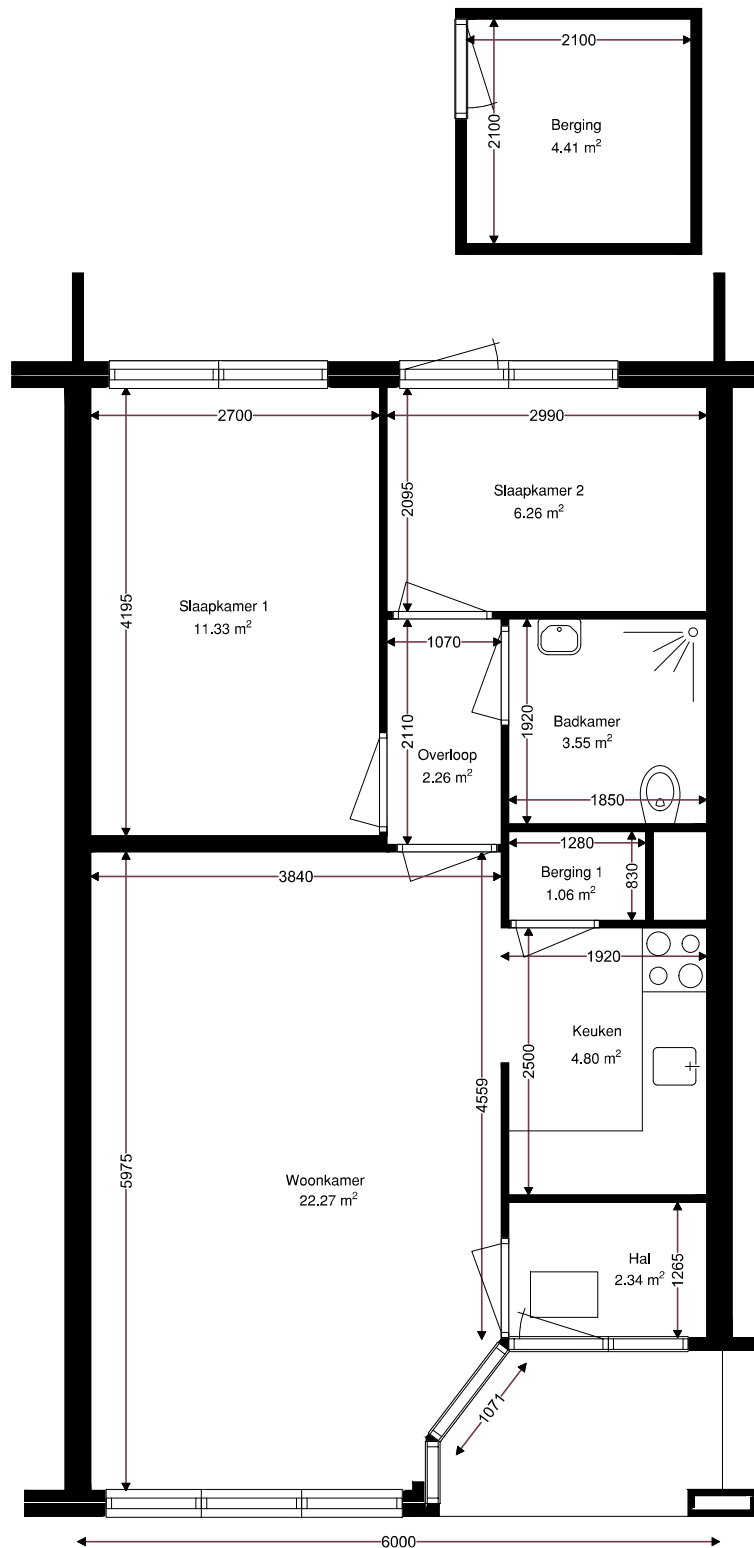

Verdieping	GO
Begane grond	56.03
totaal	56.03

Berging	4.41
---------	------

	Opdrachtgever	Wooncompagnie	001
	Complex	BBLK-5217	
	Type	3B	Formaat A3
	Plaats	Schagen	Verschaling 1 : 50
	Tekening	BBLK-5217-Type 3B	Getekend Ridoh
	Kenmerk	Begane grond	Datum 09-08-2022