



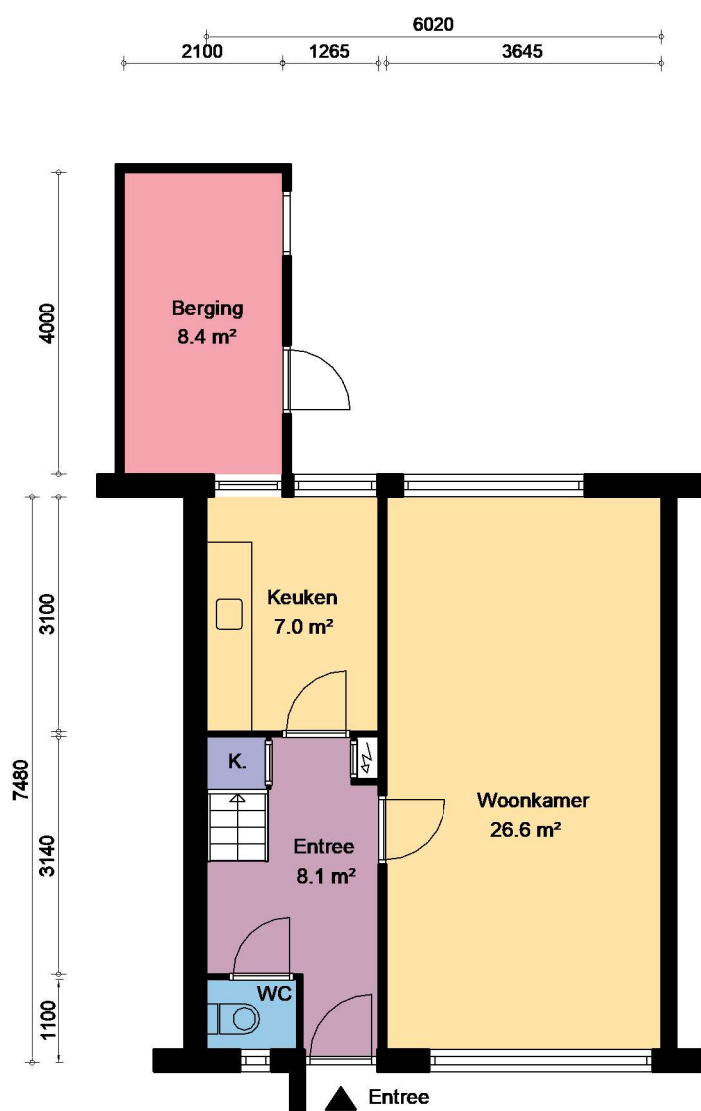

Begane grond

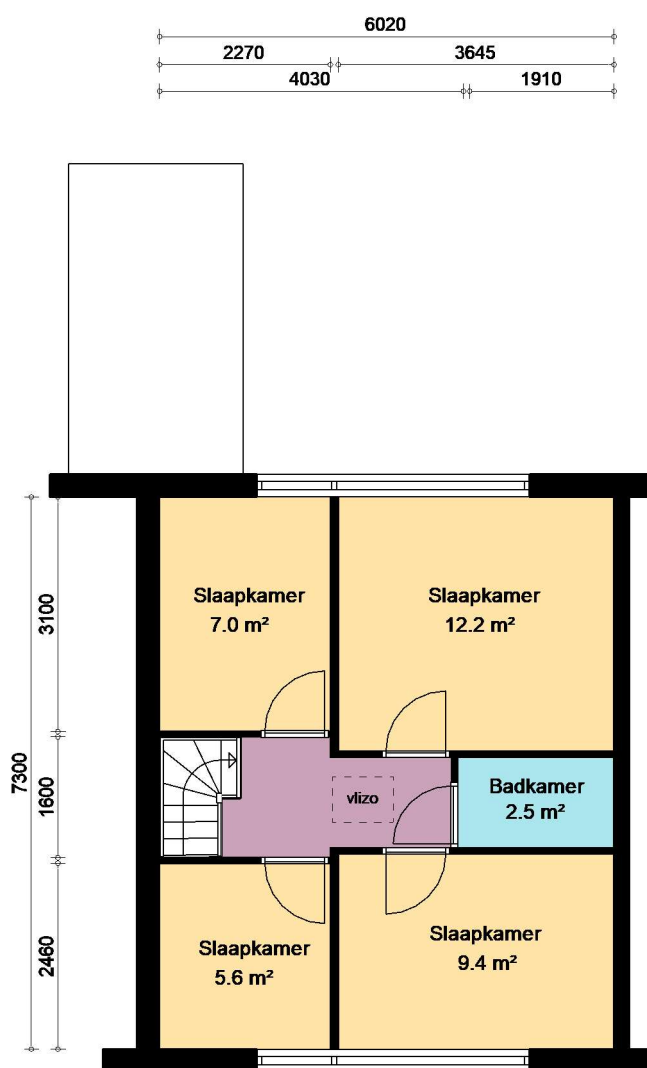

1e verdieping



Overige:

- De woning is voorzien van een opbergzolder, bereikbaar door een vlioztrap.

OPDRACHTGEVER:



PROJECT: Complex 110
PLAATS: Anna Paulowna
WONINGTYPE: Type B
TEKENING: Verhuurtekening
GEBOUWTYPE: Tussenwoning
SCHAAL: 1 : 100
DATUM: 02-04-2024

ADRESSEN:

C.R. Waiboerstraat 4, 6, 8, 10, 12 en 14
D.C. Rezelmanstraat 20, 22, 24, 30, 32, 34 en 36
J.C. Geerligslaan 3, 5, 7, 9, 11, 17, 19, 21, 23, 25, 31, 33, 35, 37, 43, 45 en 47 (Gespiegeld)
J.C. Van Wijkstraat 3, 5, 7, 9, 11, 13, 17, 19, 21, 23, 25, 27 en 29 (Gespiegeld)