



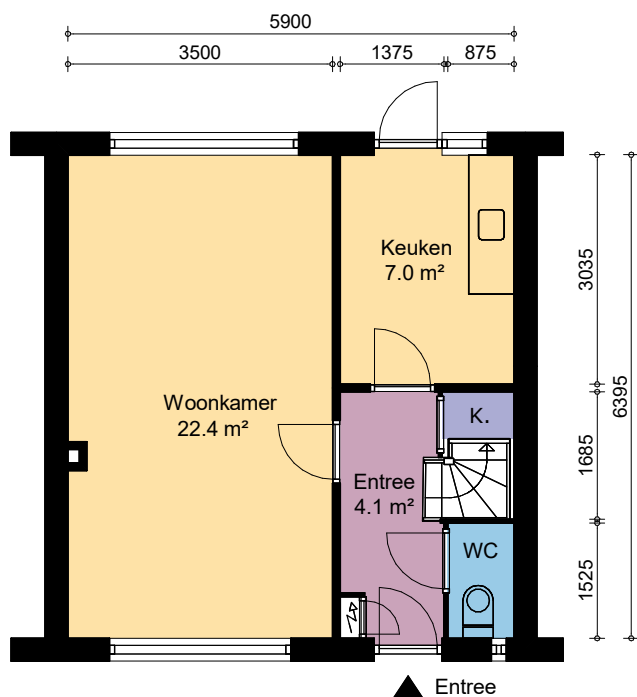

Begane grond

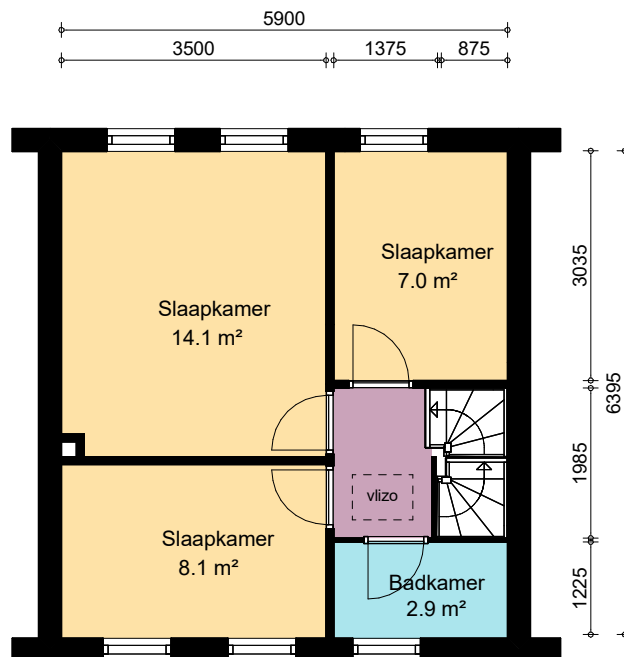

1e verdieping

Overige:

- De woning is voorzien van een opbergzolder, bereikbaar door een vlizotrap.
- Berging staat los van de woning.



OPDRACHTGEVER:



PROJECT: Complex 206
PLAATS: Anna Paulowna
WONINGTYPE: Type B
TEKENING: Verhuurtekening
GEBOUWTYPE: Tussenwoning
SCHAAL: 1 : 100
DATUM: 02-04-2024

ADRESSEN:

Hyacintenstraat 20, 24, 32, 36 en 44
 Hyacintenstraat 22, 26, 34, 38 en 46 (Gespiegeld)