


Begane grond

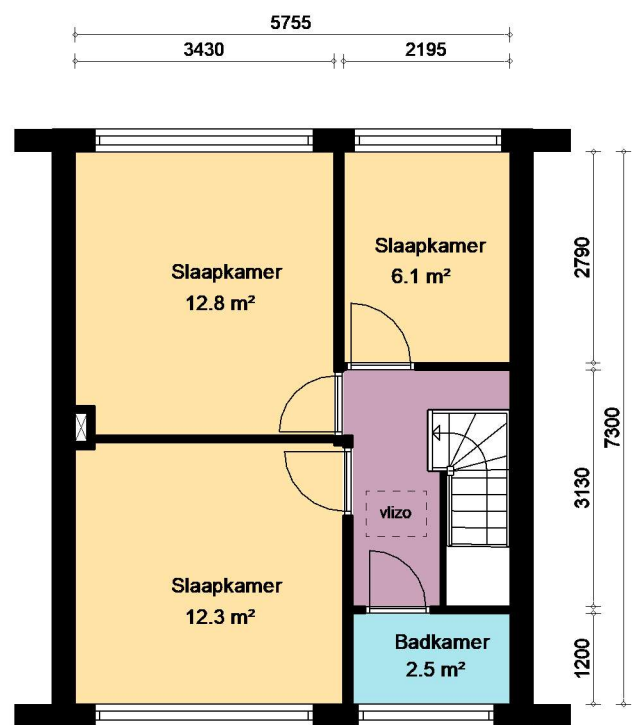

1e verdieping

Overige:

- De woning is voorzien van een opbergzolder, bereikbaar door een vlizotrap.
- Berging staat los van de woning.



OPDRACHTGEVER:



PROJECT: Complex 108
PLAATS: Anna Paulowna
WONINGTYPE: Type B
TEKENING: Verhuurtekening
GEBOUWTYPE: Tussenwoning
SCHAAL: 1 : 100
DATUM: 02-04-2024

ADRESSEN:

Van Foreeststraat 4, 5, 9, 12, 17, 20, 21, 24, 27, 28, 31, 39 en 43
 J. van Gijtenbeek 4, 8, 16, 20, 28, 32, 40 en 44
 Mr. Raapplein 5 en 13
 Ds. Pareaulaan 3, 7, 11, 19 en 23