


Verdieping_2e



Aan deze tekening en hoeveelheden kunnen geen rechten worden ontleend.


woonCompagnie	Oprichtgever	Wooncompagnie	Aantal	1
	Complex	Complex BBLK-4333	Formaat	A3 lands.
	Adres	Pioendahlia 89	Verscaling	1: 60
	Plaats	WINKEL	Getekend	COENCAD
	Tekening	Verdieping_2e	Datum	17-02-2026
	Kenmerk	112022631		

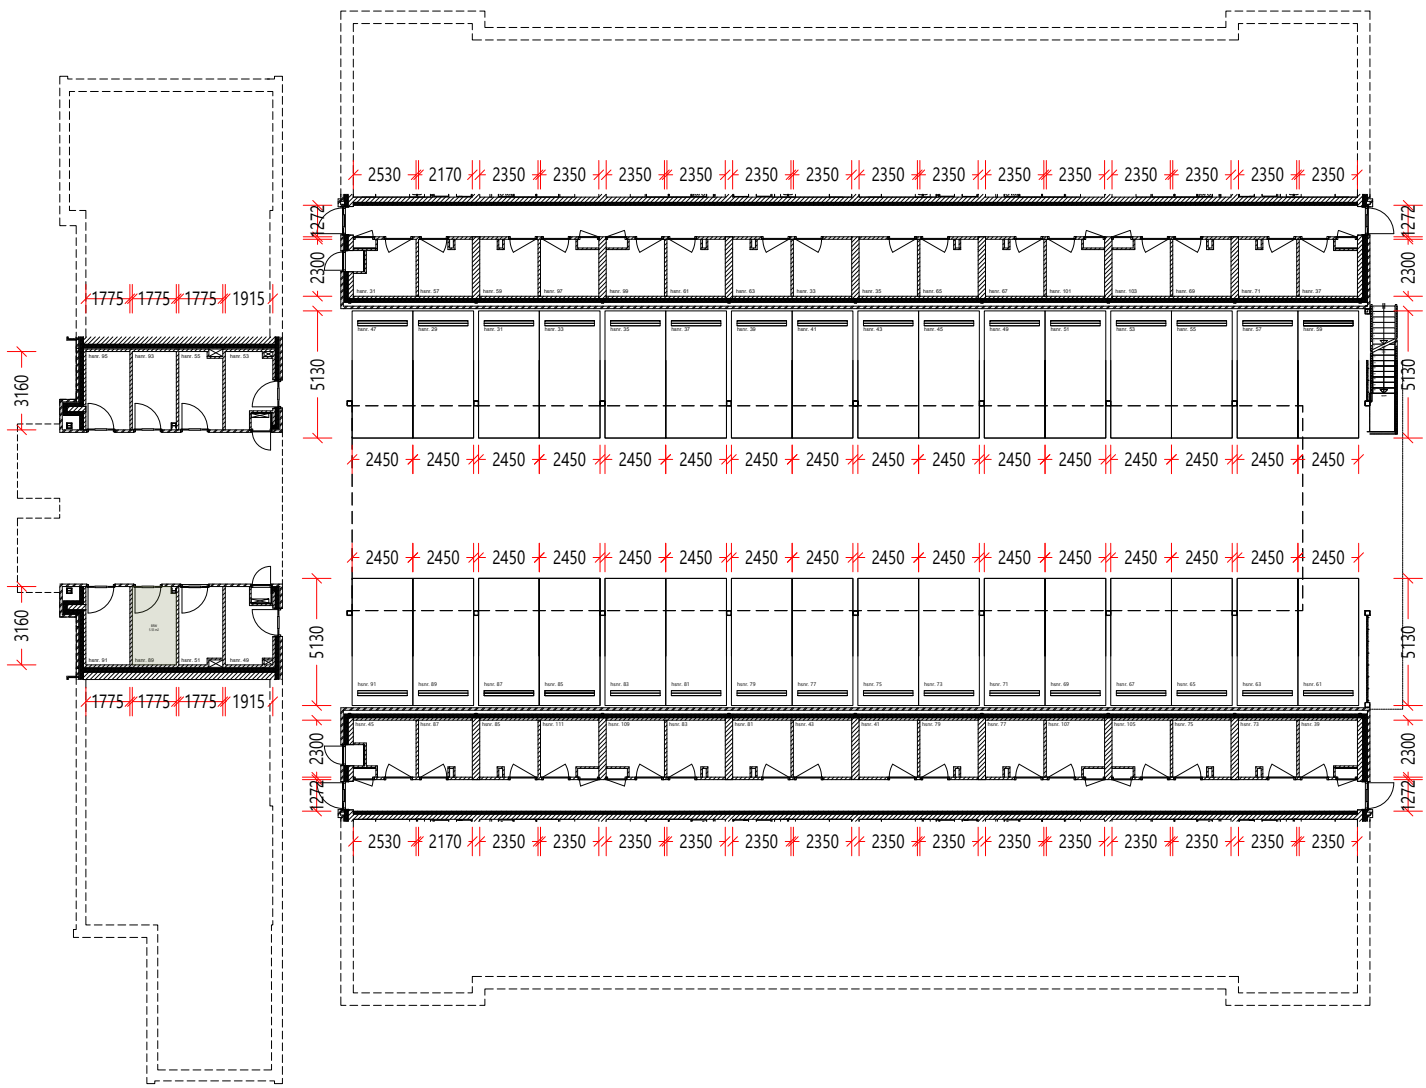


Berging

Aan deze tekening en hoeveelheden kunnen geen rechten worden ontleend.


woonCompagnie	Opdrachtgever	Wooncompagnie	Aantal	1
	Complex	Complex BBLK-4333	Formaat	A3 lands.
	Adres	Pioendahlia 89	Verscaling	1: 220
	Plaats	WINKEL	Getekend	COENCAD
	Tekening	Berging	Datum	17-02-2026
	Kenmerk	112022631		

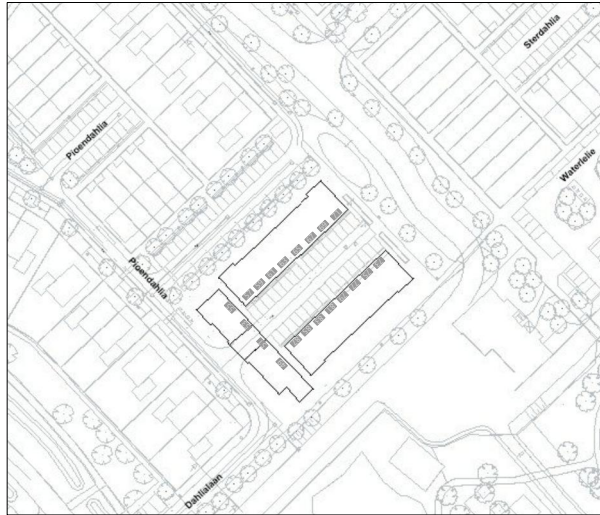

Eerste verdieping

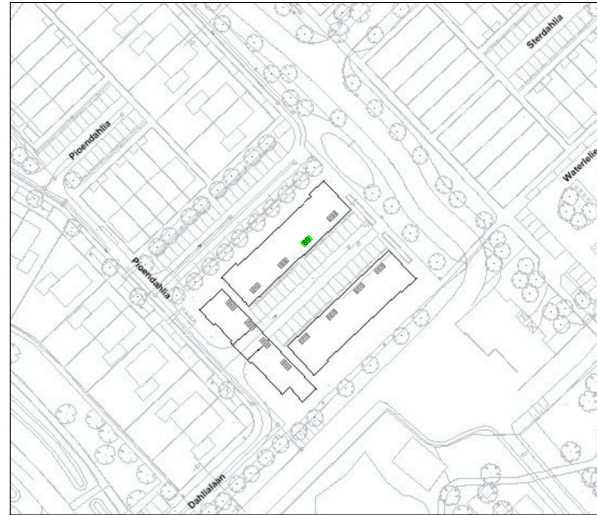

Tweede verdieping

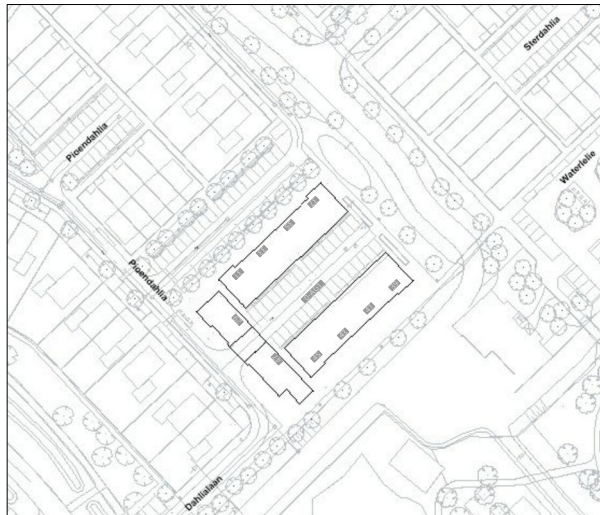

Begane grond



Aan deze tekening en hoeveelheden kunnen geen rechten worden ontleend.

woonCompagnie	Opdrachtgever	Wooncompagnie	Aantal	1
	Complex	Complex BBLK-4333	Formaat	A3 lands.
	Adres		Verscaling	1:
	Plaats	WINKEL	Getekend	COENCAD
	Tekening	Situatie	Datum	17-02-2026
	Kenmerk			