


Verdieping	GO
1e verdieping	40.10
zolder verdieping	28.63
totaal	68.73

	Opdrachtgever	Wooncompagnie	002	
	Complex	BBLK-3220		
	Type	B hoek	Formaat	A3
	Plaats	Tuitjenhorn	Verscaling	1 : 50
	Tekening	BBLK-3220-B hoek	Getekend	Ridoh
	Kenmerk	1e verdieping	Datum	15-02-2022

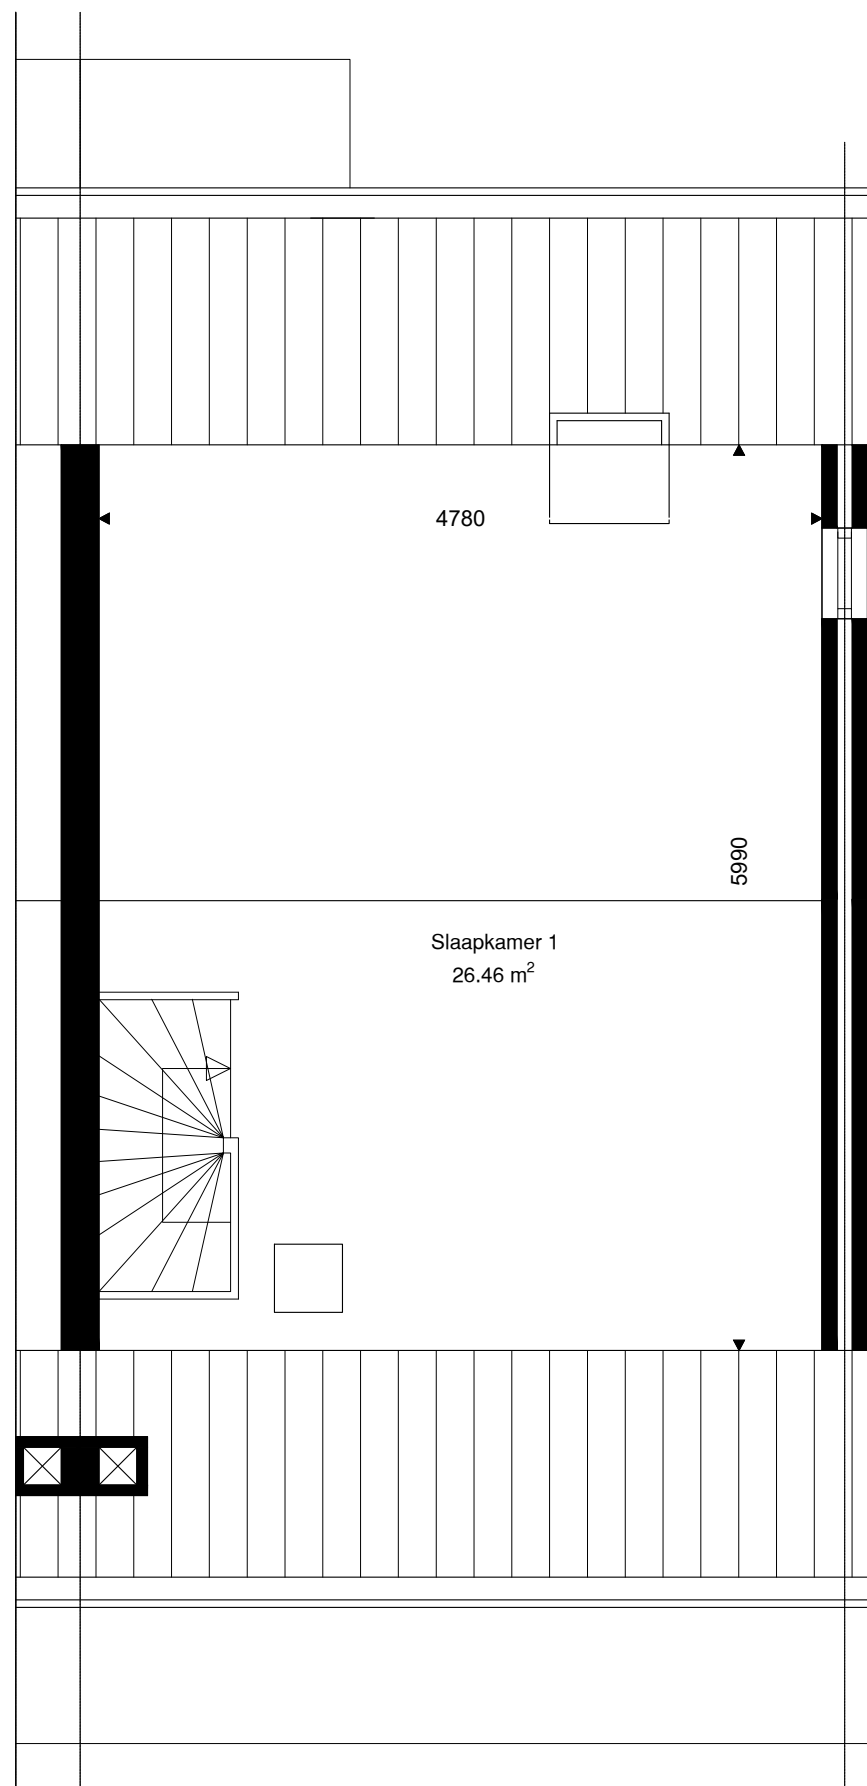

Verdieping	GO
1e verdieping	40.10
zolder verdieping	28.63
totaal	68.73

	Opdrachtgever	Wooncompagnie	003	
	Complex	BBLK-3220		
	Type	B hoek	Formaat	A3
	Plaats	Tuitjenhorn	Verschaling	1 : 50
	Tekening	BBLK-3220-B hoek	Getekend	Ridoh
	Kenmerk	Zolder verdieping	Datum	15-02-2022