


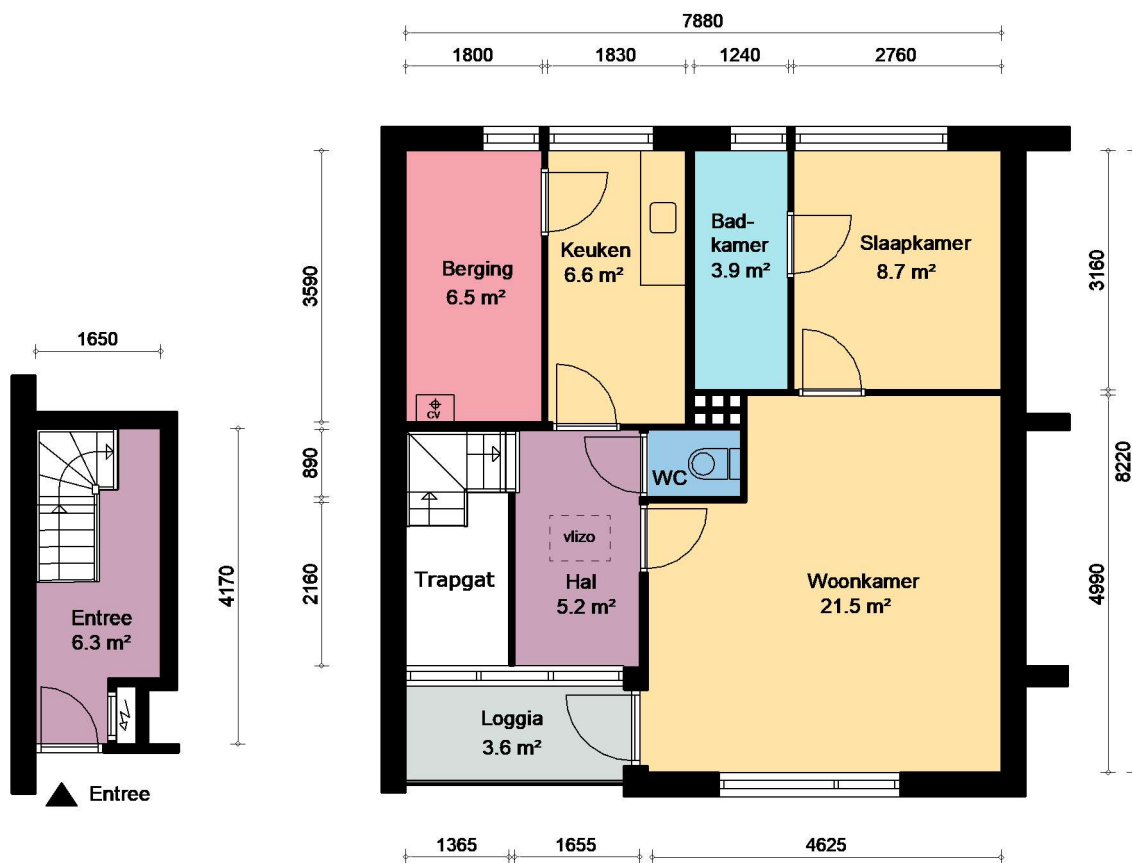

Overige:

- De woning is voorzien van een opbergzolder, bereikbaar door een vlizotrap.



OPDRACHTGEVER:



PROJECT: 211

PLAATS: Anna Paulowna

WONINGTYPE: Type B

TEKENING: Verhuurtekening

GEBOUWTYPE: Bovenwoning

SCHAAL: 1 : 100

DATUM: 27-05-2024

ADRESSEN:

Pastoor Verhoeffpark 67 en 79