



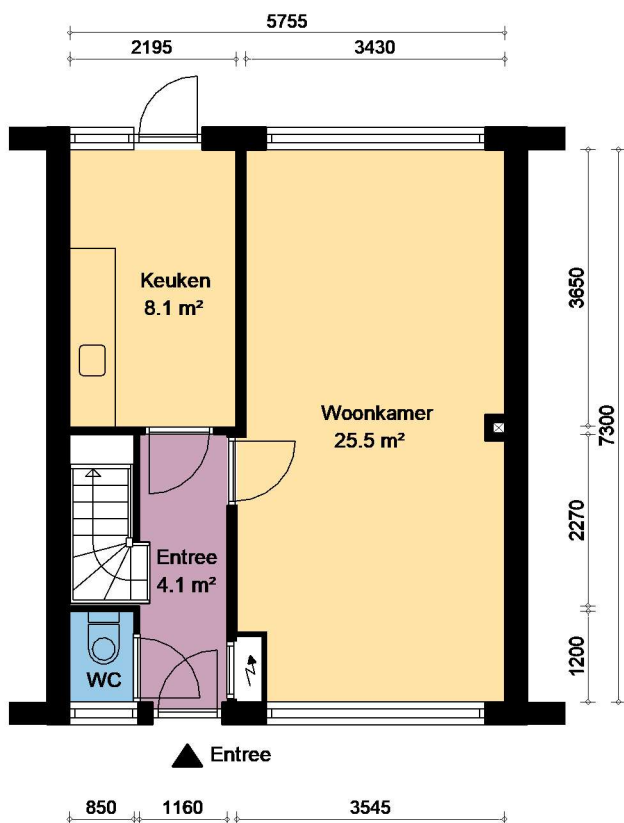

Begane grond

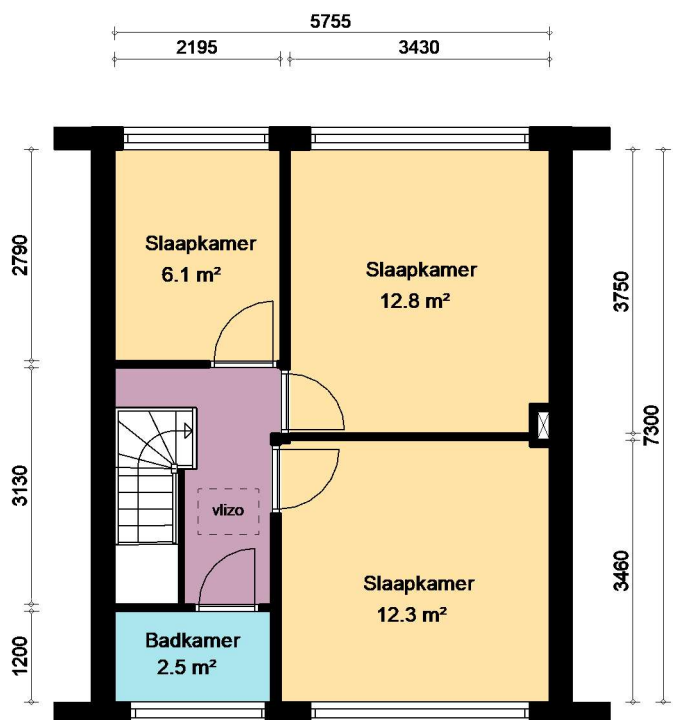

1e verdieping

Overige:

- De woning is voorzien van een opbergzolder, bereikbaar door een vlizotrap.
- Berging staat los van de woning.



OPDRACHTGEVER:



PROJECT: Complex 107
PLAATS: Anna Paulowna
WONINGTYPE: Type C
TEKENING: Verhuurtekening
GEBOUWTYPE: Tussenwoning
SCHAAL: 1 : 100
DATUM: 02-04-2024

ADRESSEN:

Corn. Keijzerlaan 26 en 30
 K. Keurissstraat 5 en 9
 Burg. Perksingel 6, 10 en 14
 D.C. Rezelmanstraat 6, 10 en 14
 C.R. Waiboerstraat 5 en 9