



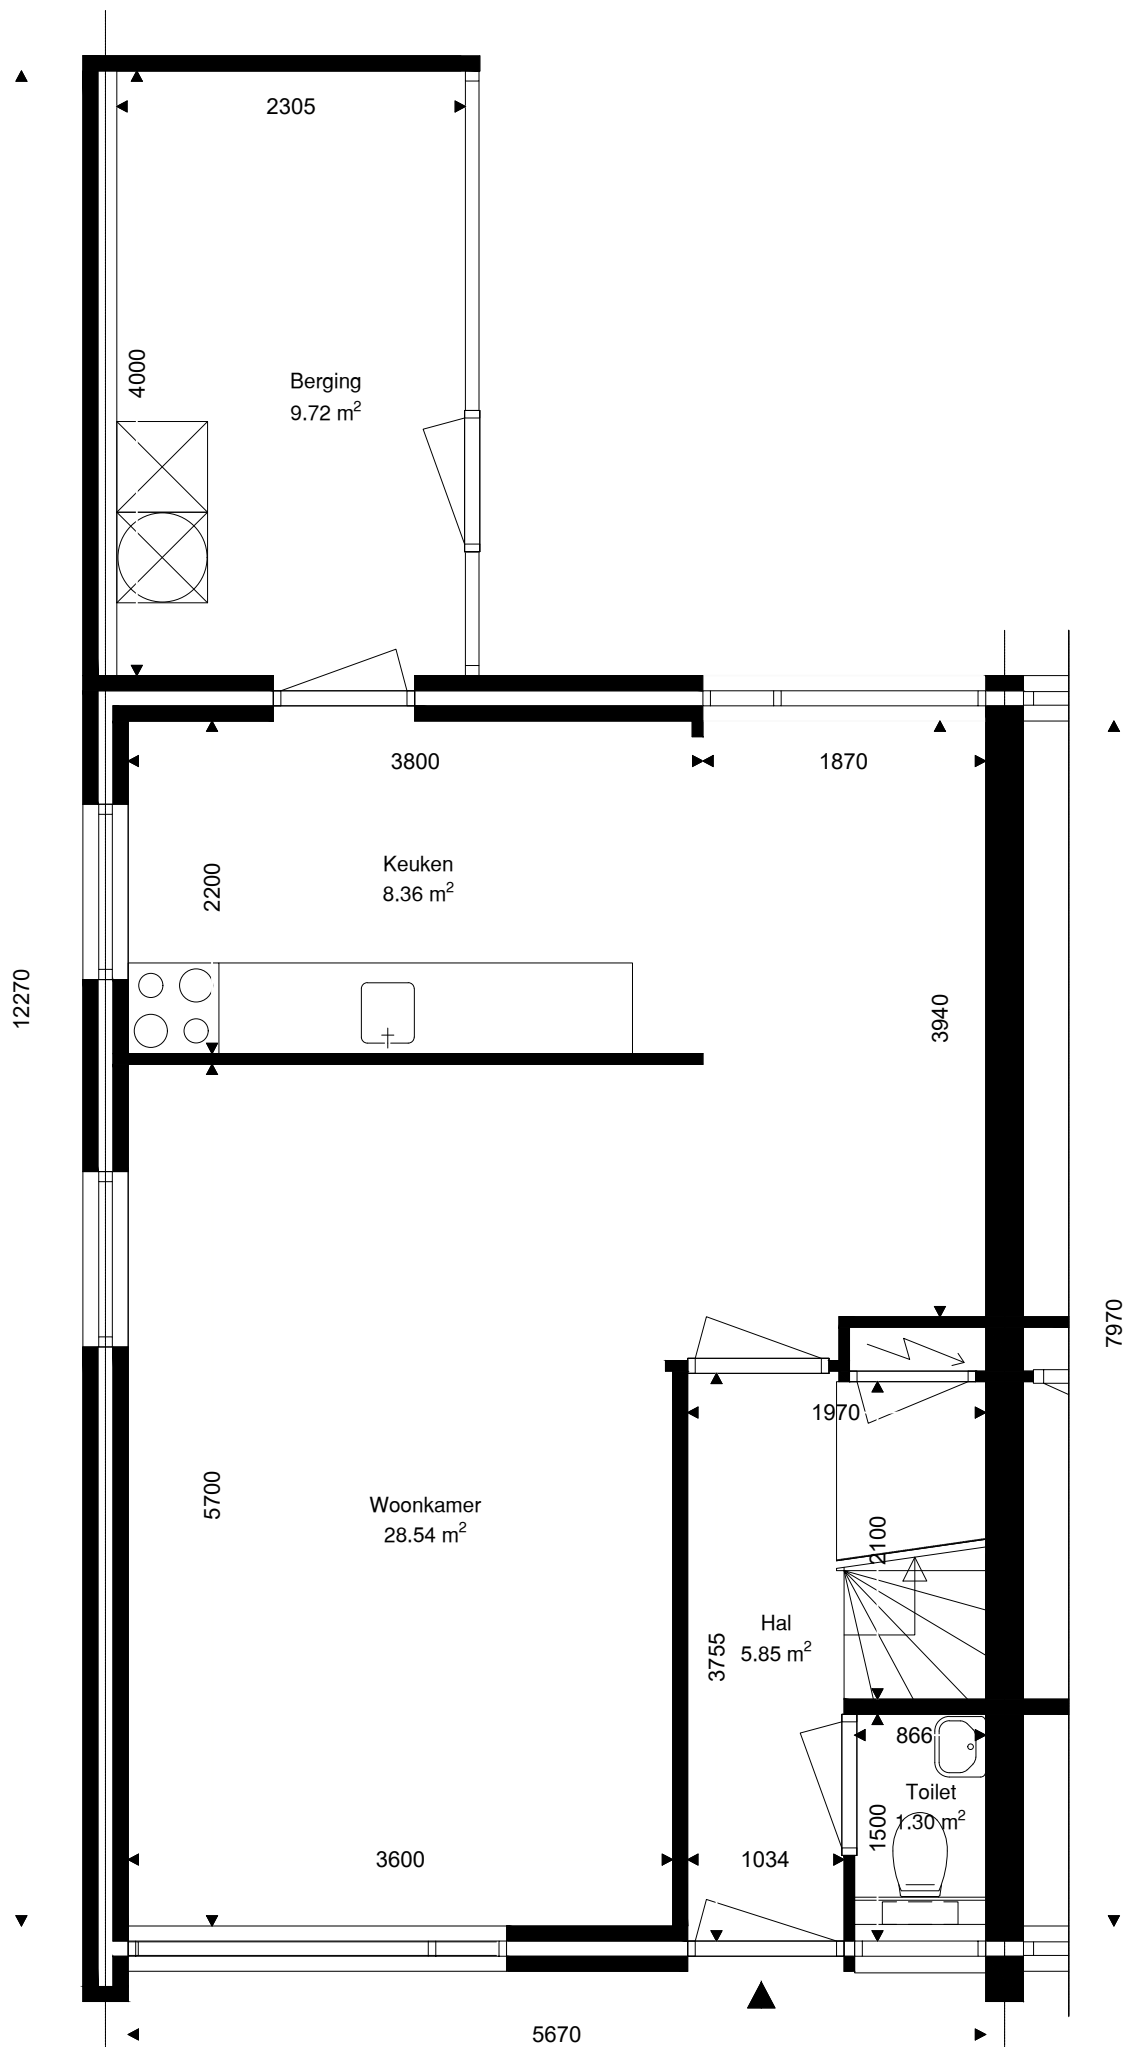


Verdieping	GO
Begane grond	55.58
1e verdieping	45.19
zolder verdieping	30.29
totaal	131.05

	Opdrachtgever	Wooncompagnie	001
	Complex	BBLK-3207	
	Type	A-Hoek	Formaat A3
	Plaats	Tuitjenhorn	Verscaling 1 : 50
	Tekening	BBLK-3207-A-Hoek	Getekend Ridoh
	Kenmerk	Begane grond	Datum 04-12-21

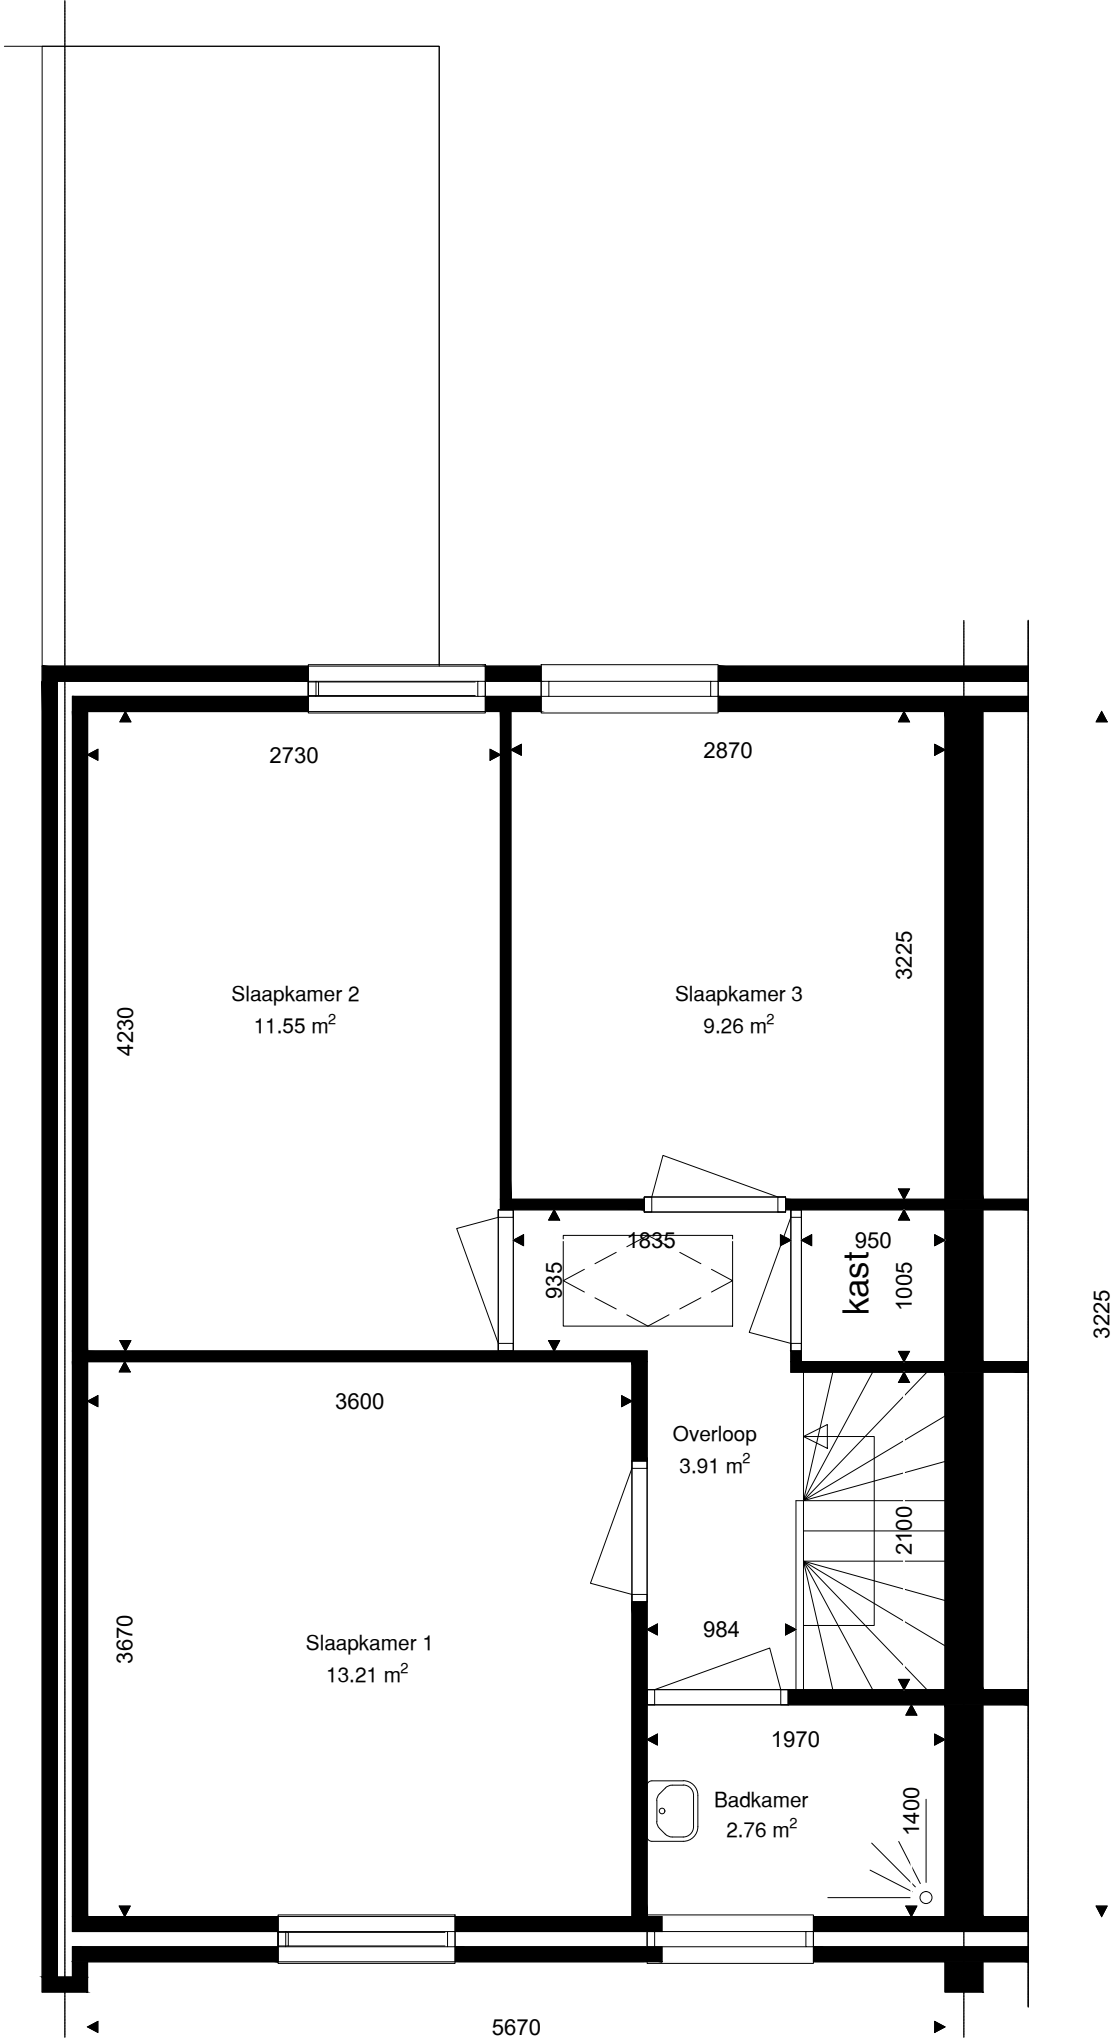

Verdieping	GO
Begane grond	55.58
1e verdieping	45.19
zolder verdieping	30.29
totaal	131.05

	Opdrachtgever	Wooncompagnie	002	
	Complex	BBLK-3207		
	Type	A-Hoek	Formaat	A3
	Plaats	Tuitjenhorn	Verscaling	1 : 50
	Tekening	BBLK-3207-A-Hoek	Getekend	Ridoh
	Kenmerk	1e verdieping	Datum	04-12-21

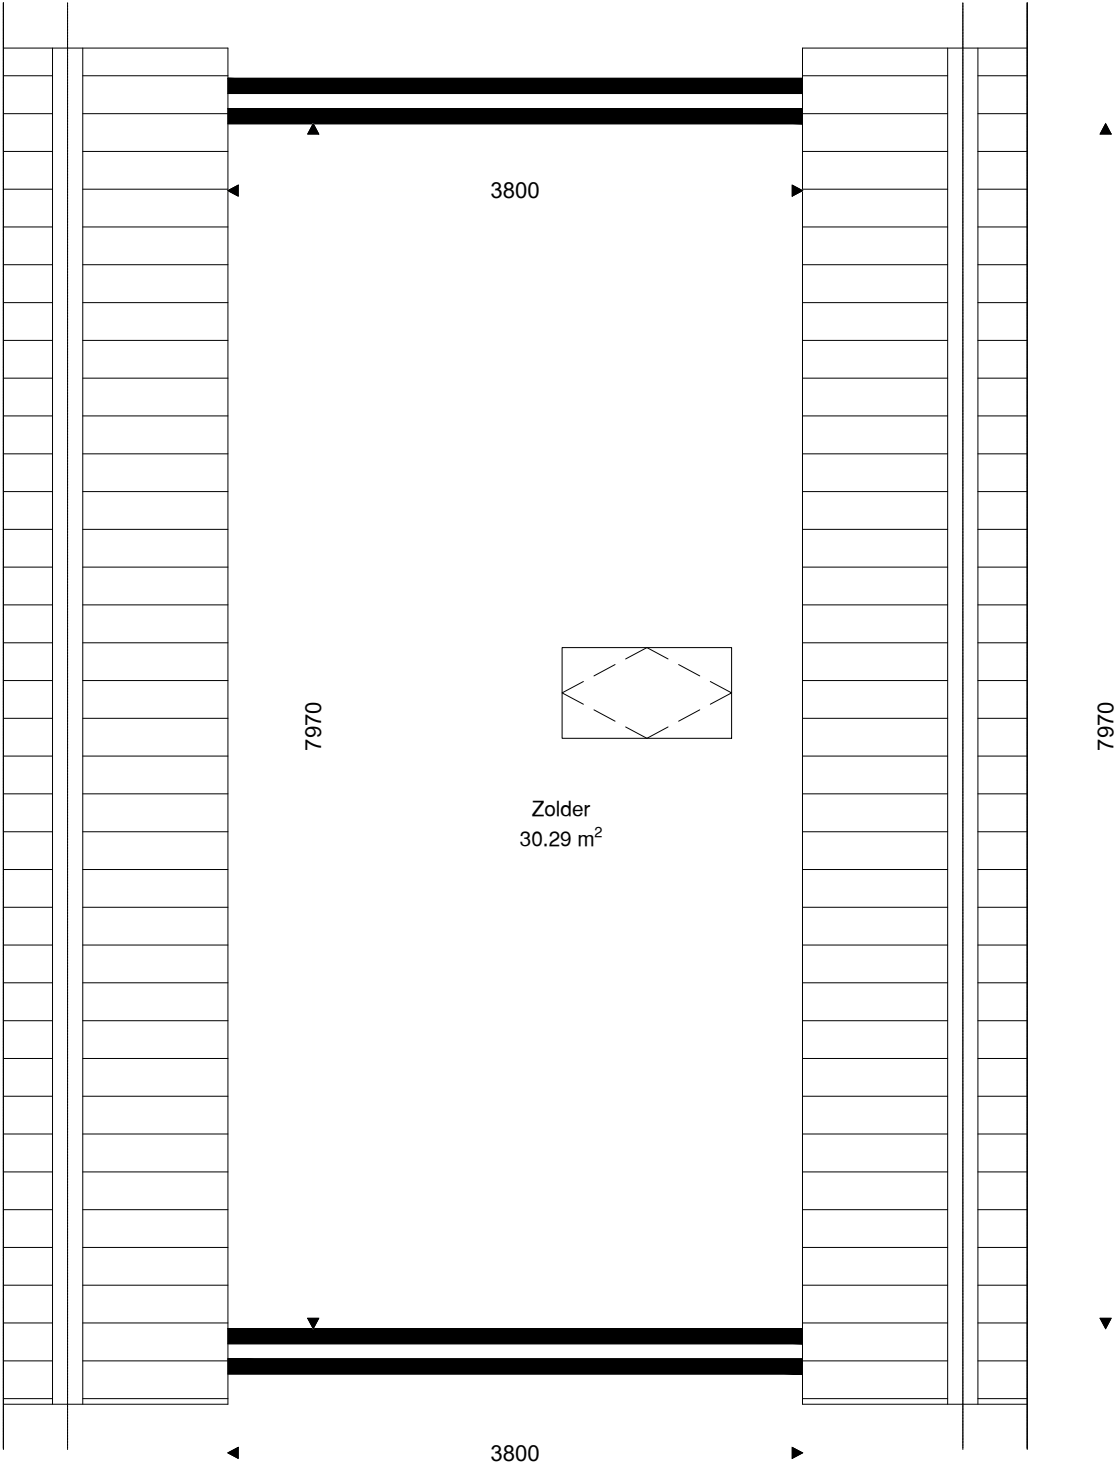

Verdieping	GO
Begane grond	55.58
1e verdieping	45.19
zolder verdieping	30.29
totaal	131.05

	Opdrachtgever	Wooncompagnie	003	
	Complex	BBLK-3207		
	Type	A-Hoek	Formaat	A3
	Plaats	Tuitjenhorn	Verschaling	1 : 50
	Tekening	BBLK-3207-A-Hoek	Getekend	Ridoh
	Kenmerk	Zolder verdieping	Datum	04-12-21