


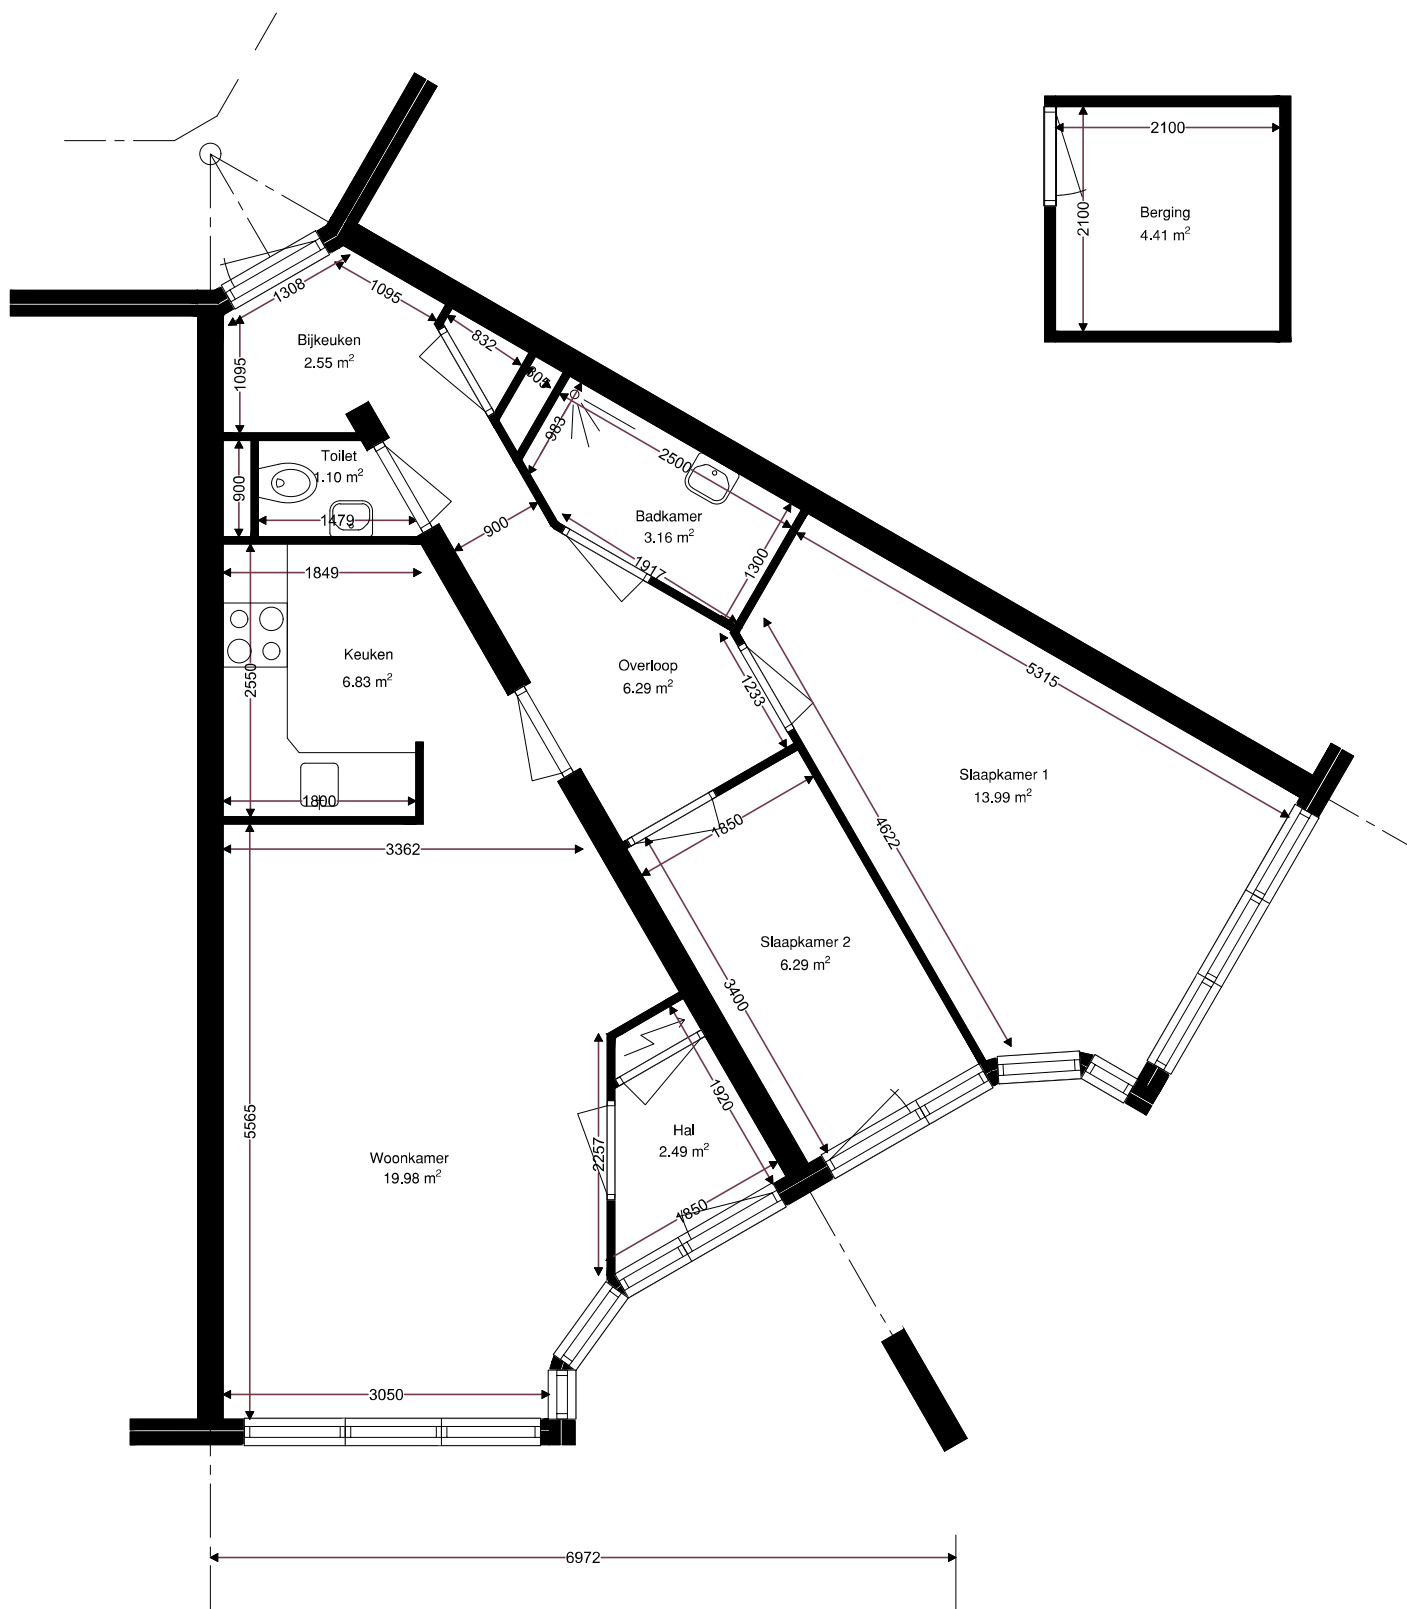

Verdieping	GO
Begane grond	66.74
totaal	66.74

Berging	4.41
---------	------

	Opdrachtgever	Wooncompagnie	001
	Complex	BBLK-5217	
	Type	3BH	Formaat A3
	Plaats	Schagen	Verschaling 1 : 50
	Tekening	BBLK-5217-Type 3BH	Getekend Ridoh
	Kenmerk	Begane grond	Datum 10-08-2022