



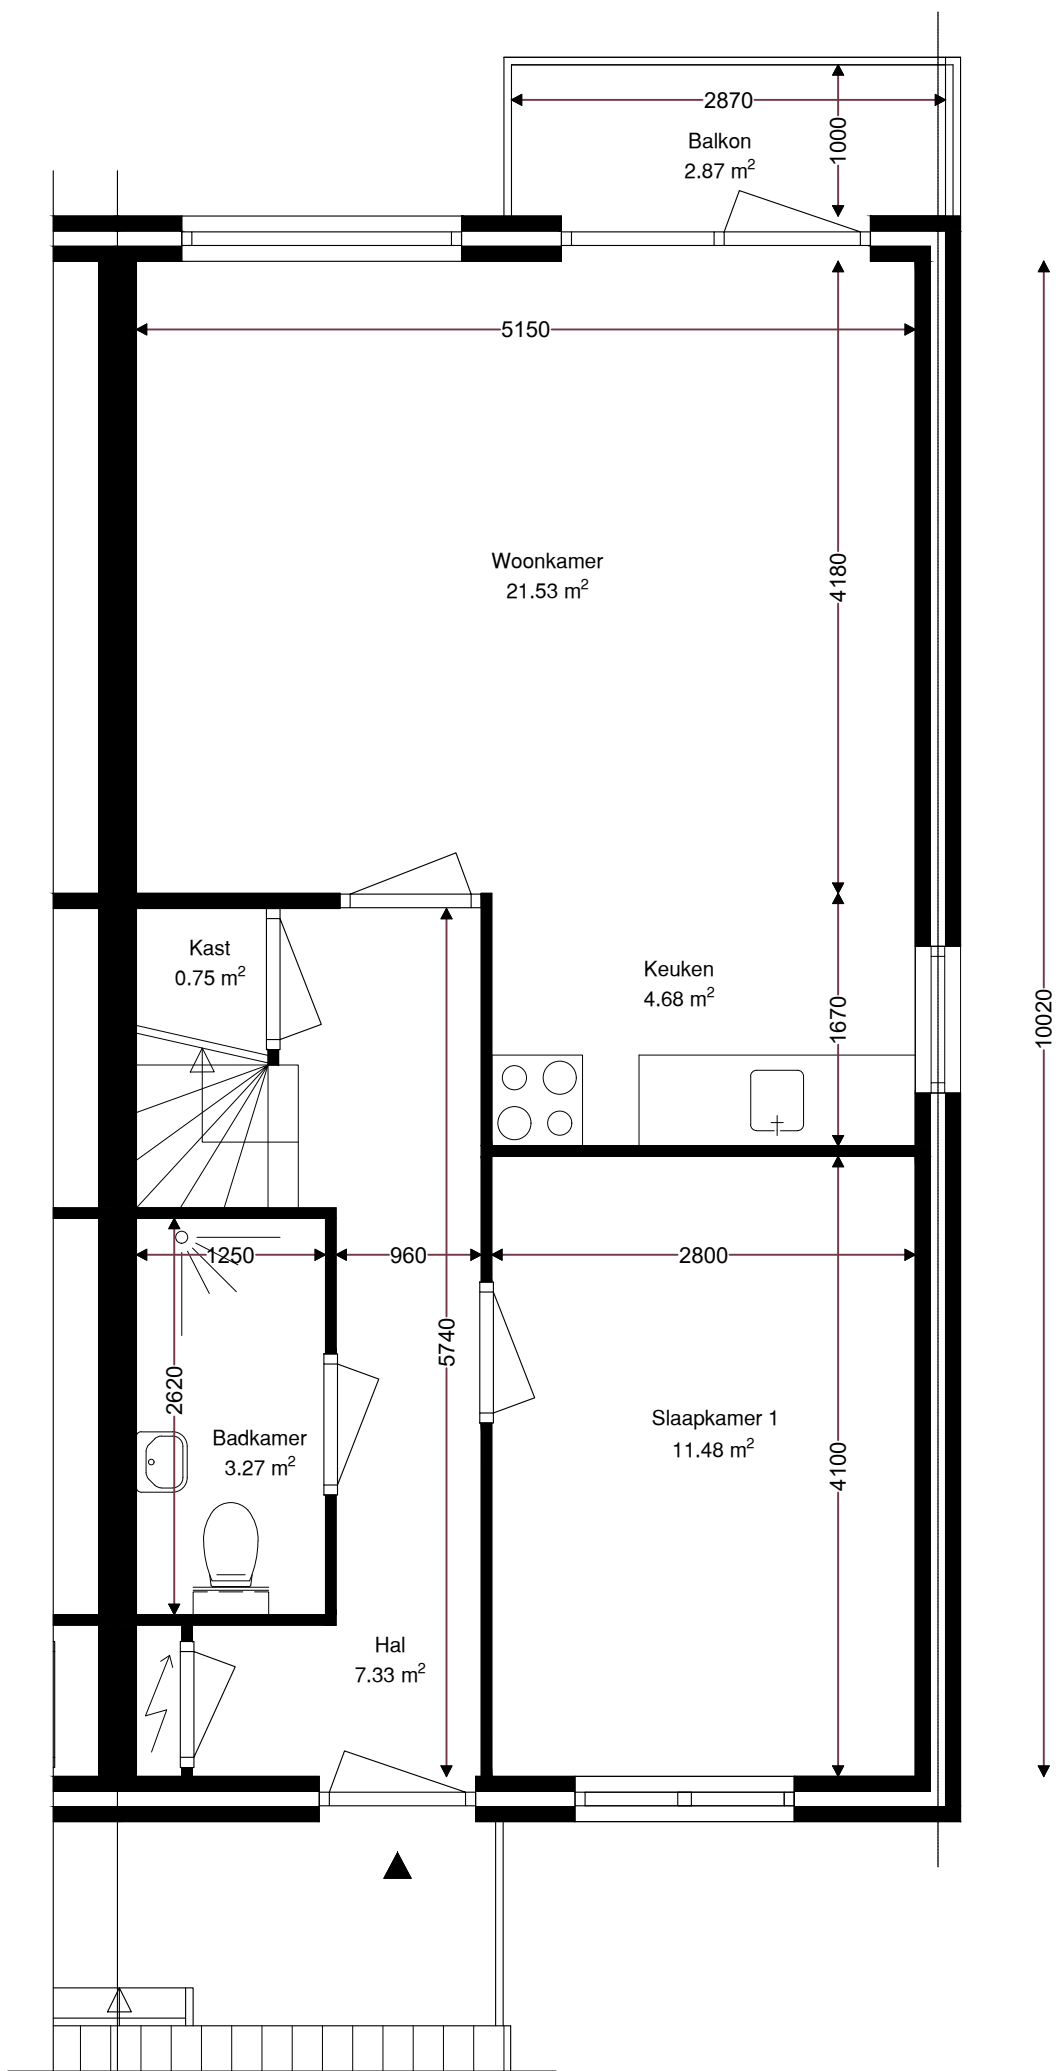

Verdieping	GO
1e verdieping	51.60
zolder verdieping	29.36
totaal	80.96

	Opdrachtgever	Wooncompagnie	002	
	Complex	BBLK-2012		
	Type	B Hoek	Formaat	A3
	Plaats	Waarland	Verscaling	1 : 50
	Tekening	BBLK-2012-B hoek	Getekend	Ridoh
	Kenmerk	1e verdieping	Datum	10-01-22

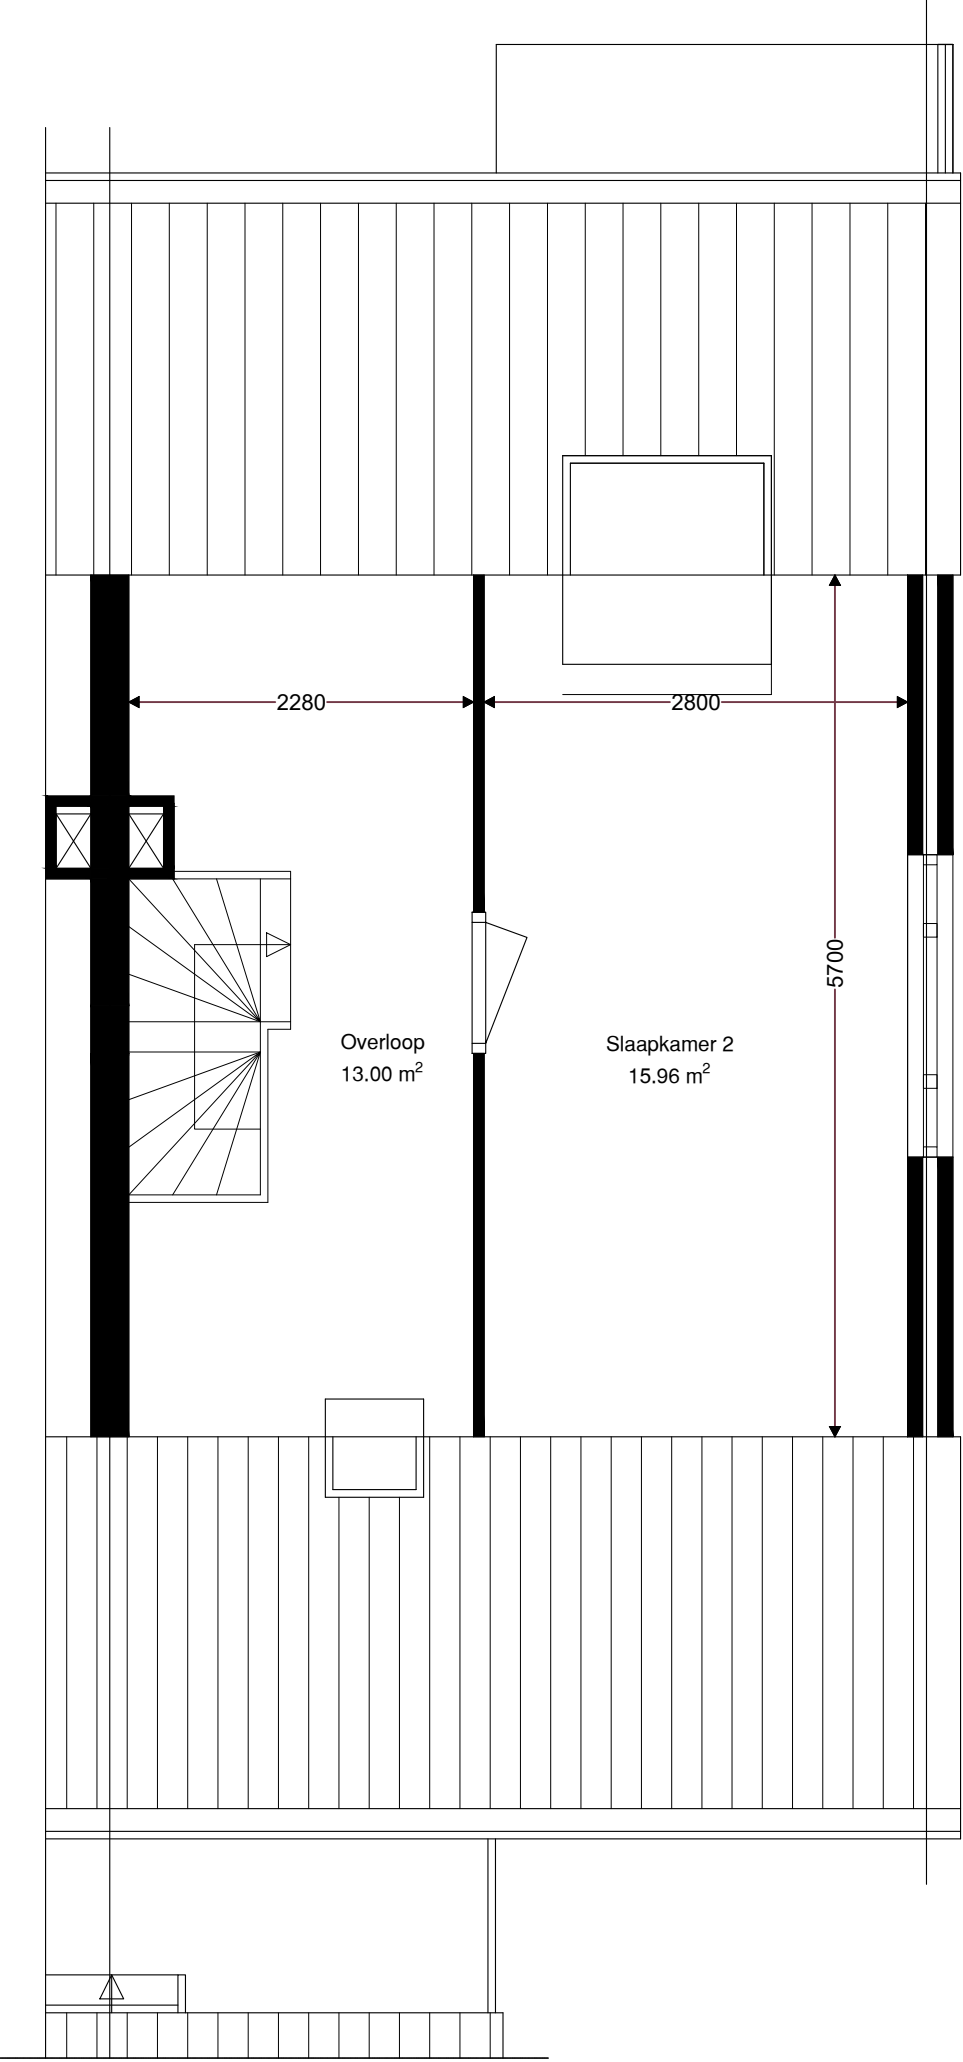

Verdieping	GO
1e verdieping	51.60
zolder verdieping	29.36
totaal	80.96

	Opdrachtgever	Wooncompagnie	003	
	Complex	BBLK-2012		
	Type	B Hoek	Formaat	A3
	Plaats	Waarland	Verscaling	1 : 50
	Tekening	BBLK-2012-B hoek	Getekend	Ridoh
	Kenmerk	Zolder verdieping	Datum	10-01-22