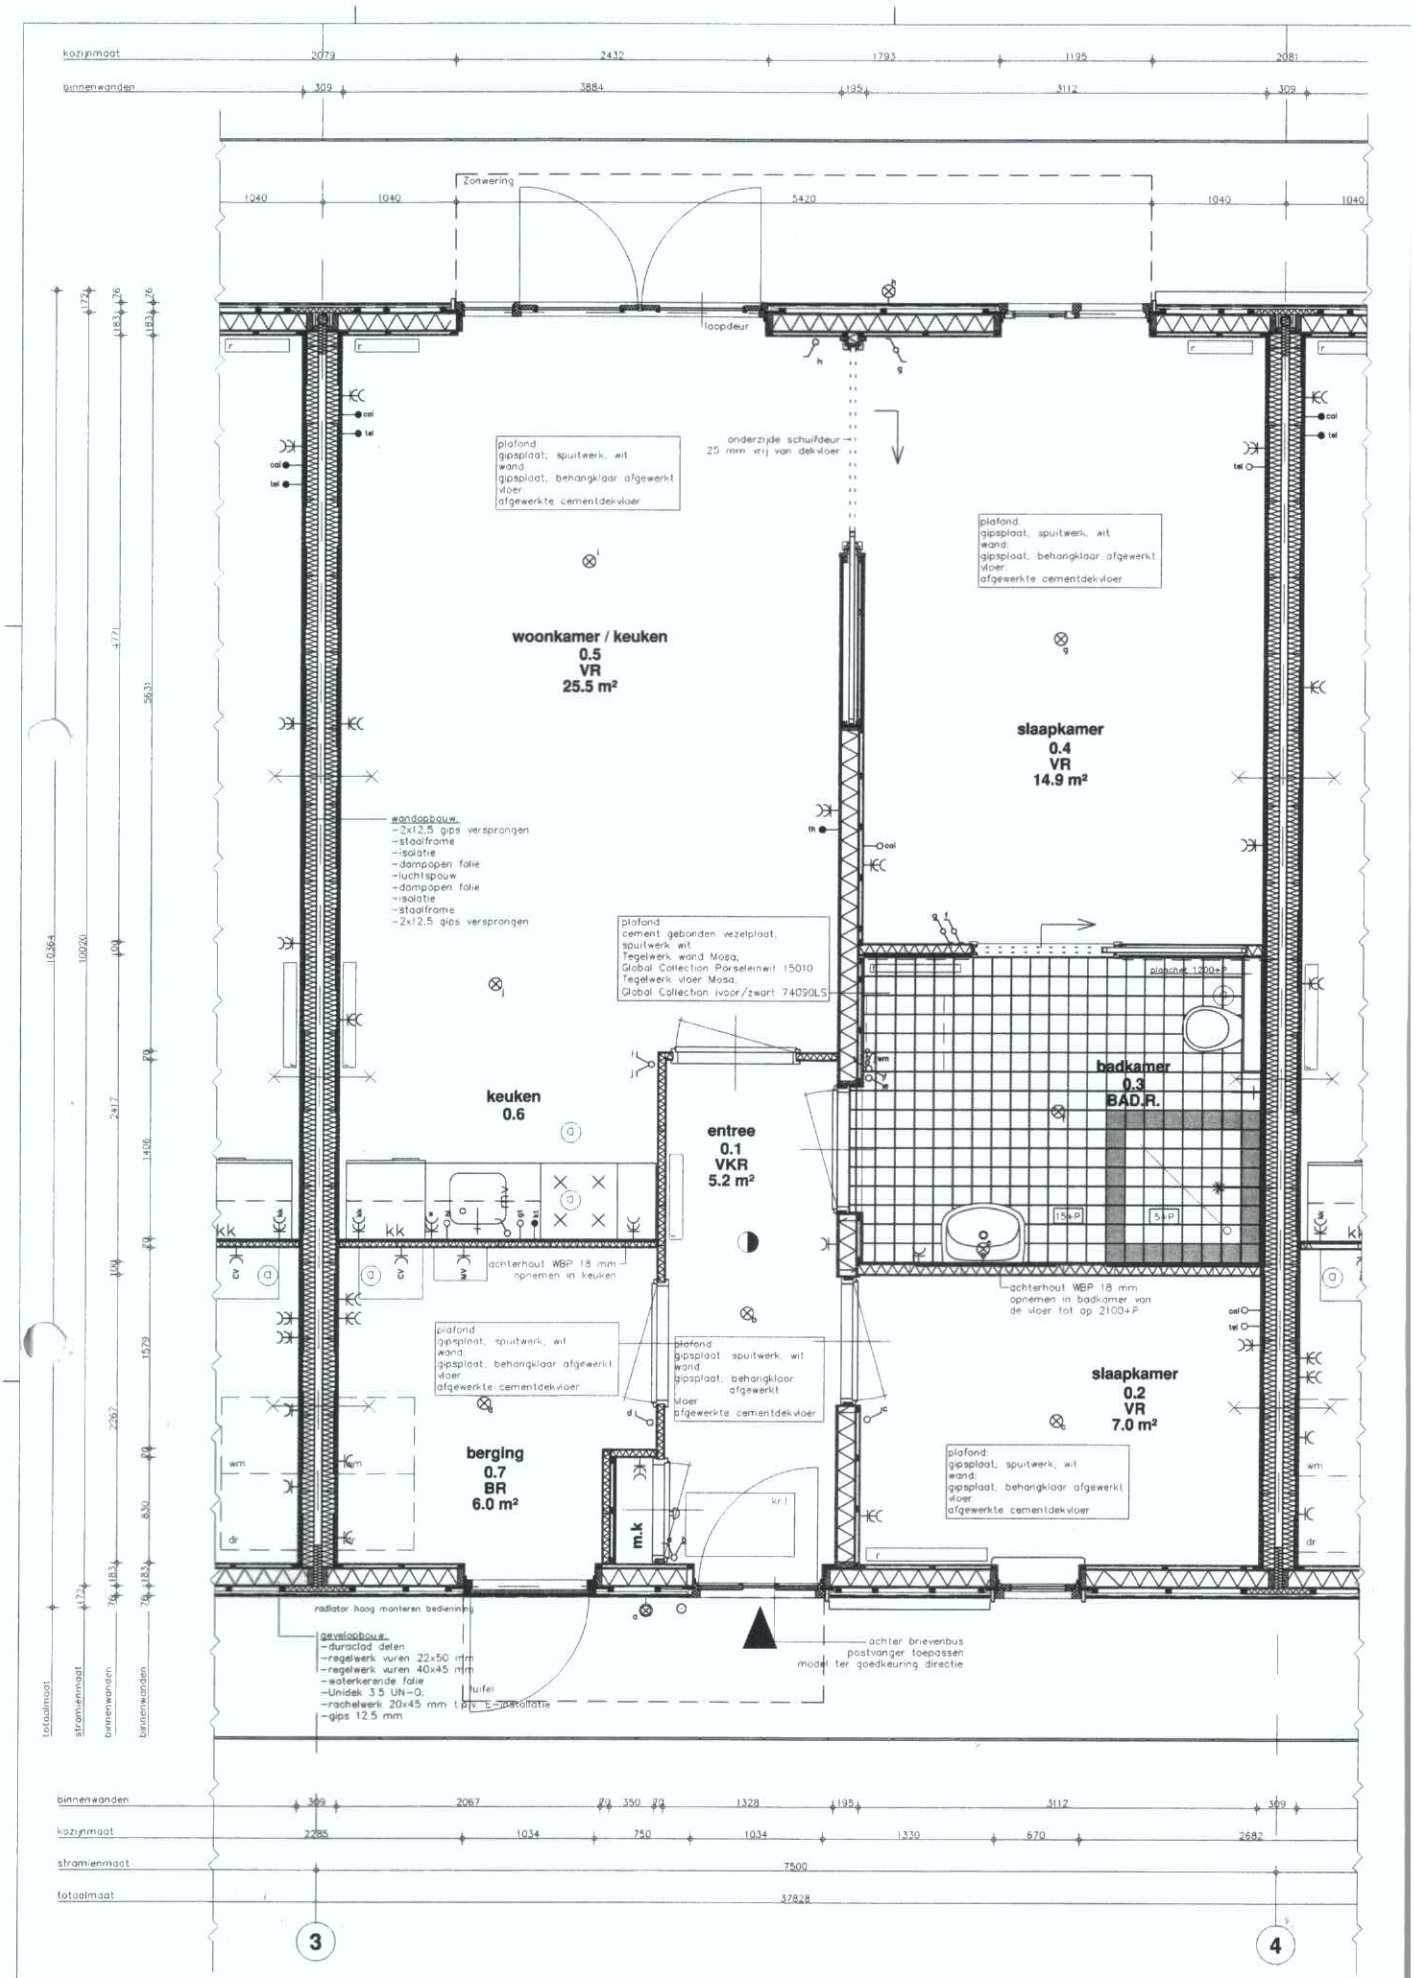

Plattegrond type C

Voor symbolen electra zie renvooi tekening 0662 5-BU10