


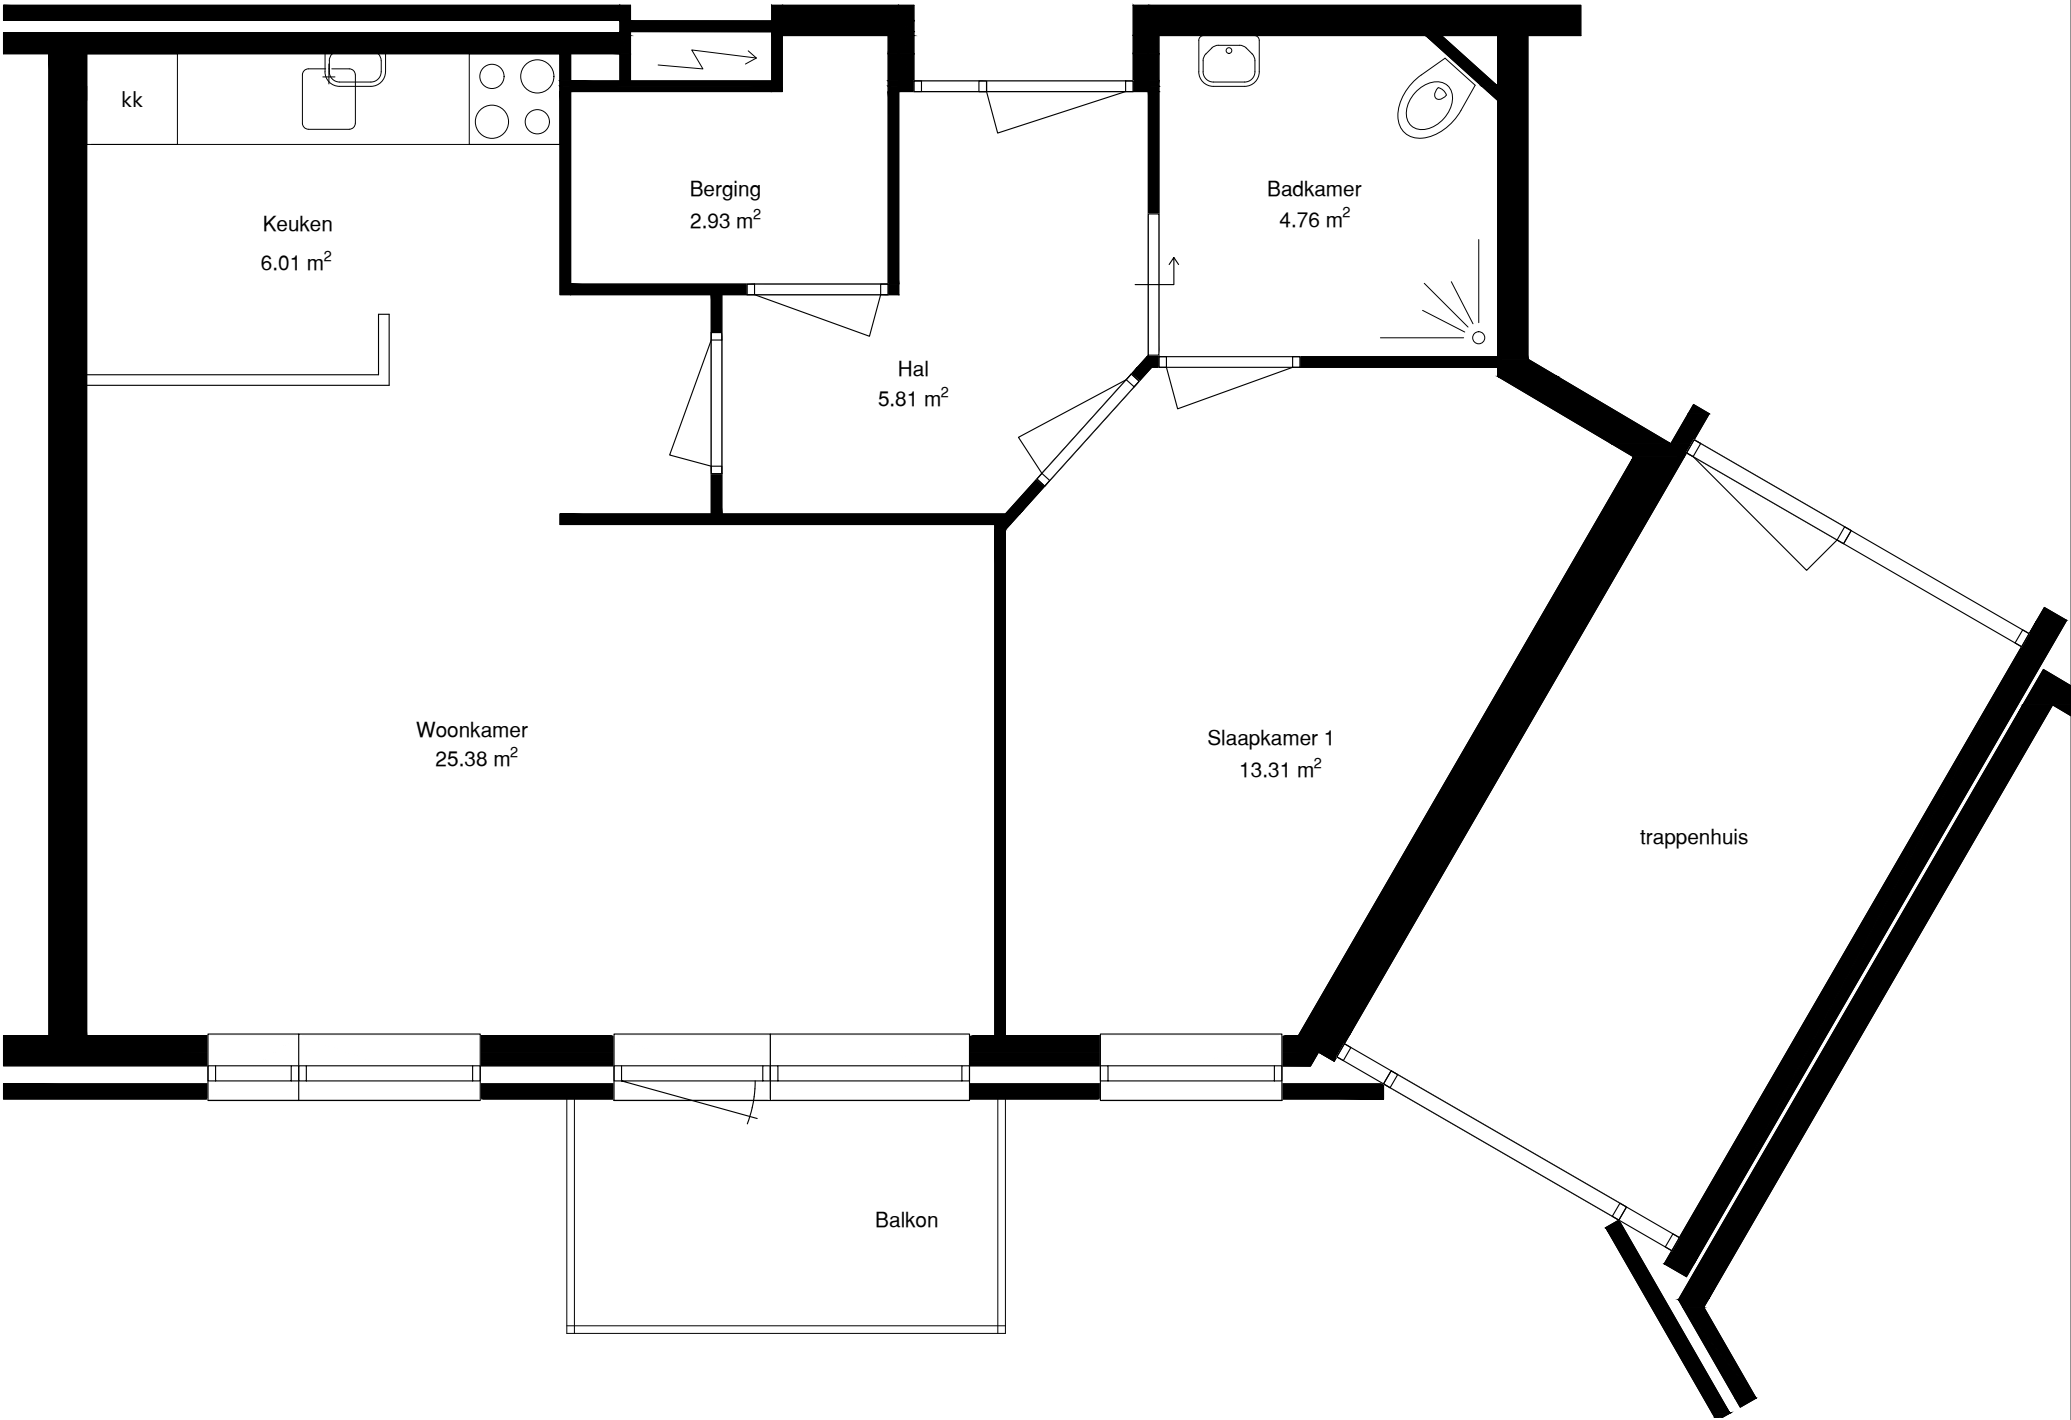

Verdieping	GO
Verdieping	59.56
totaal	59.56

	Opdrachtgever	Wooncompagnie	001	
	Complex	BBLK-7030		
	Type	G	Formaat	A3
	Plaats	Wieringerwerf	Verscaling	1 : 50
	Tekening	BBLK-7030-Type G	Getekend	Ridoh
	Kenmerk	Verdieping	Datum	14-10-2022