


# type A begane grond

1: 50

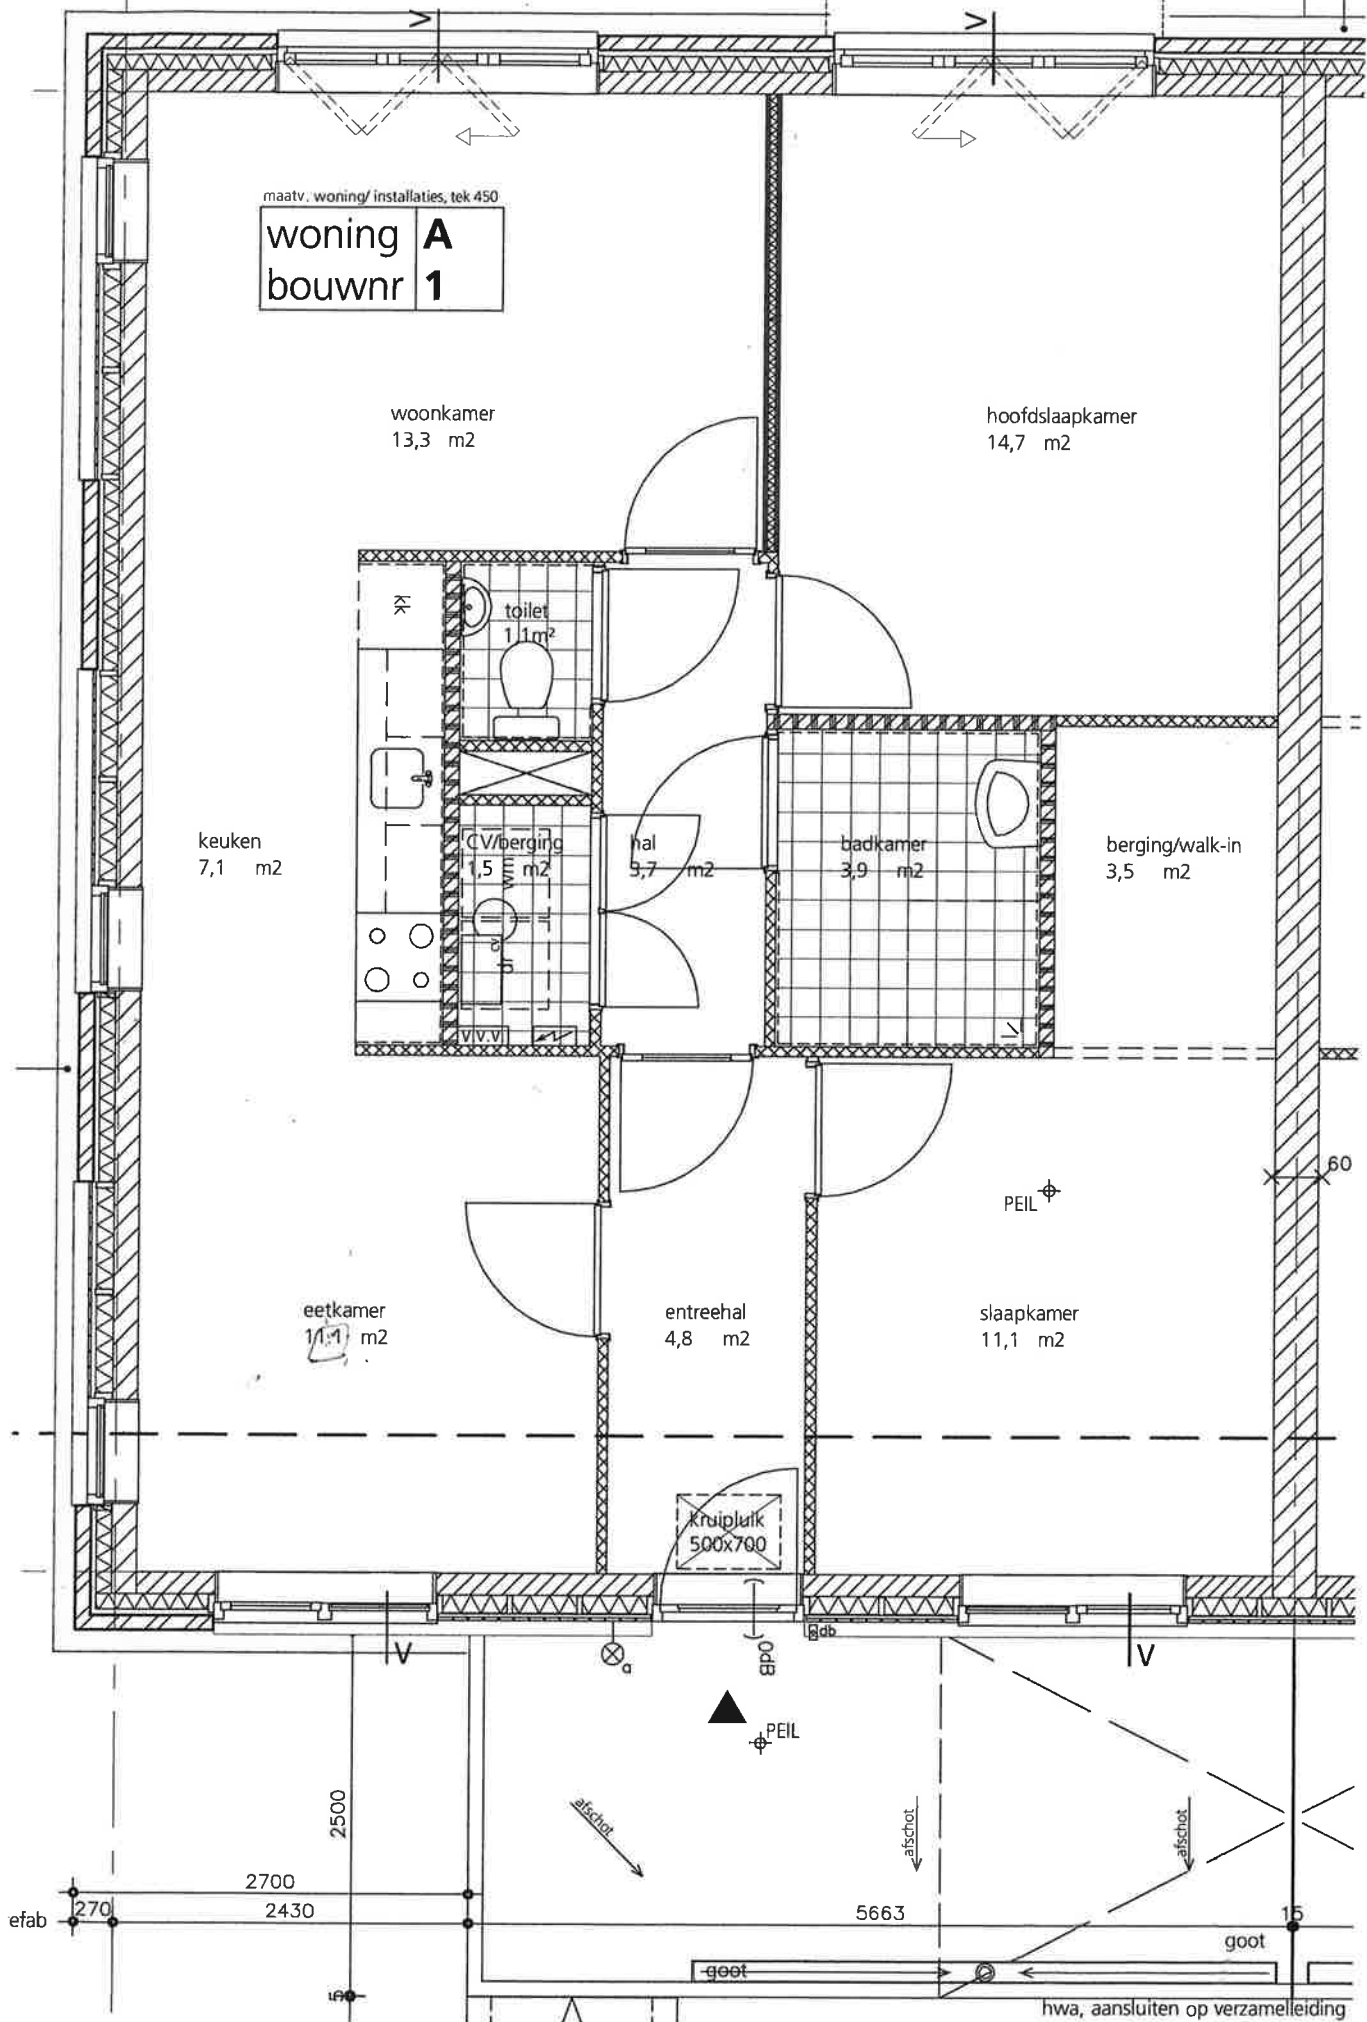

acten arons en gelauff architecten arons en g