


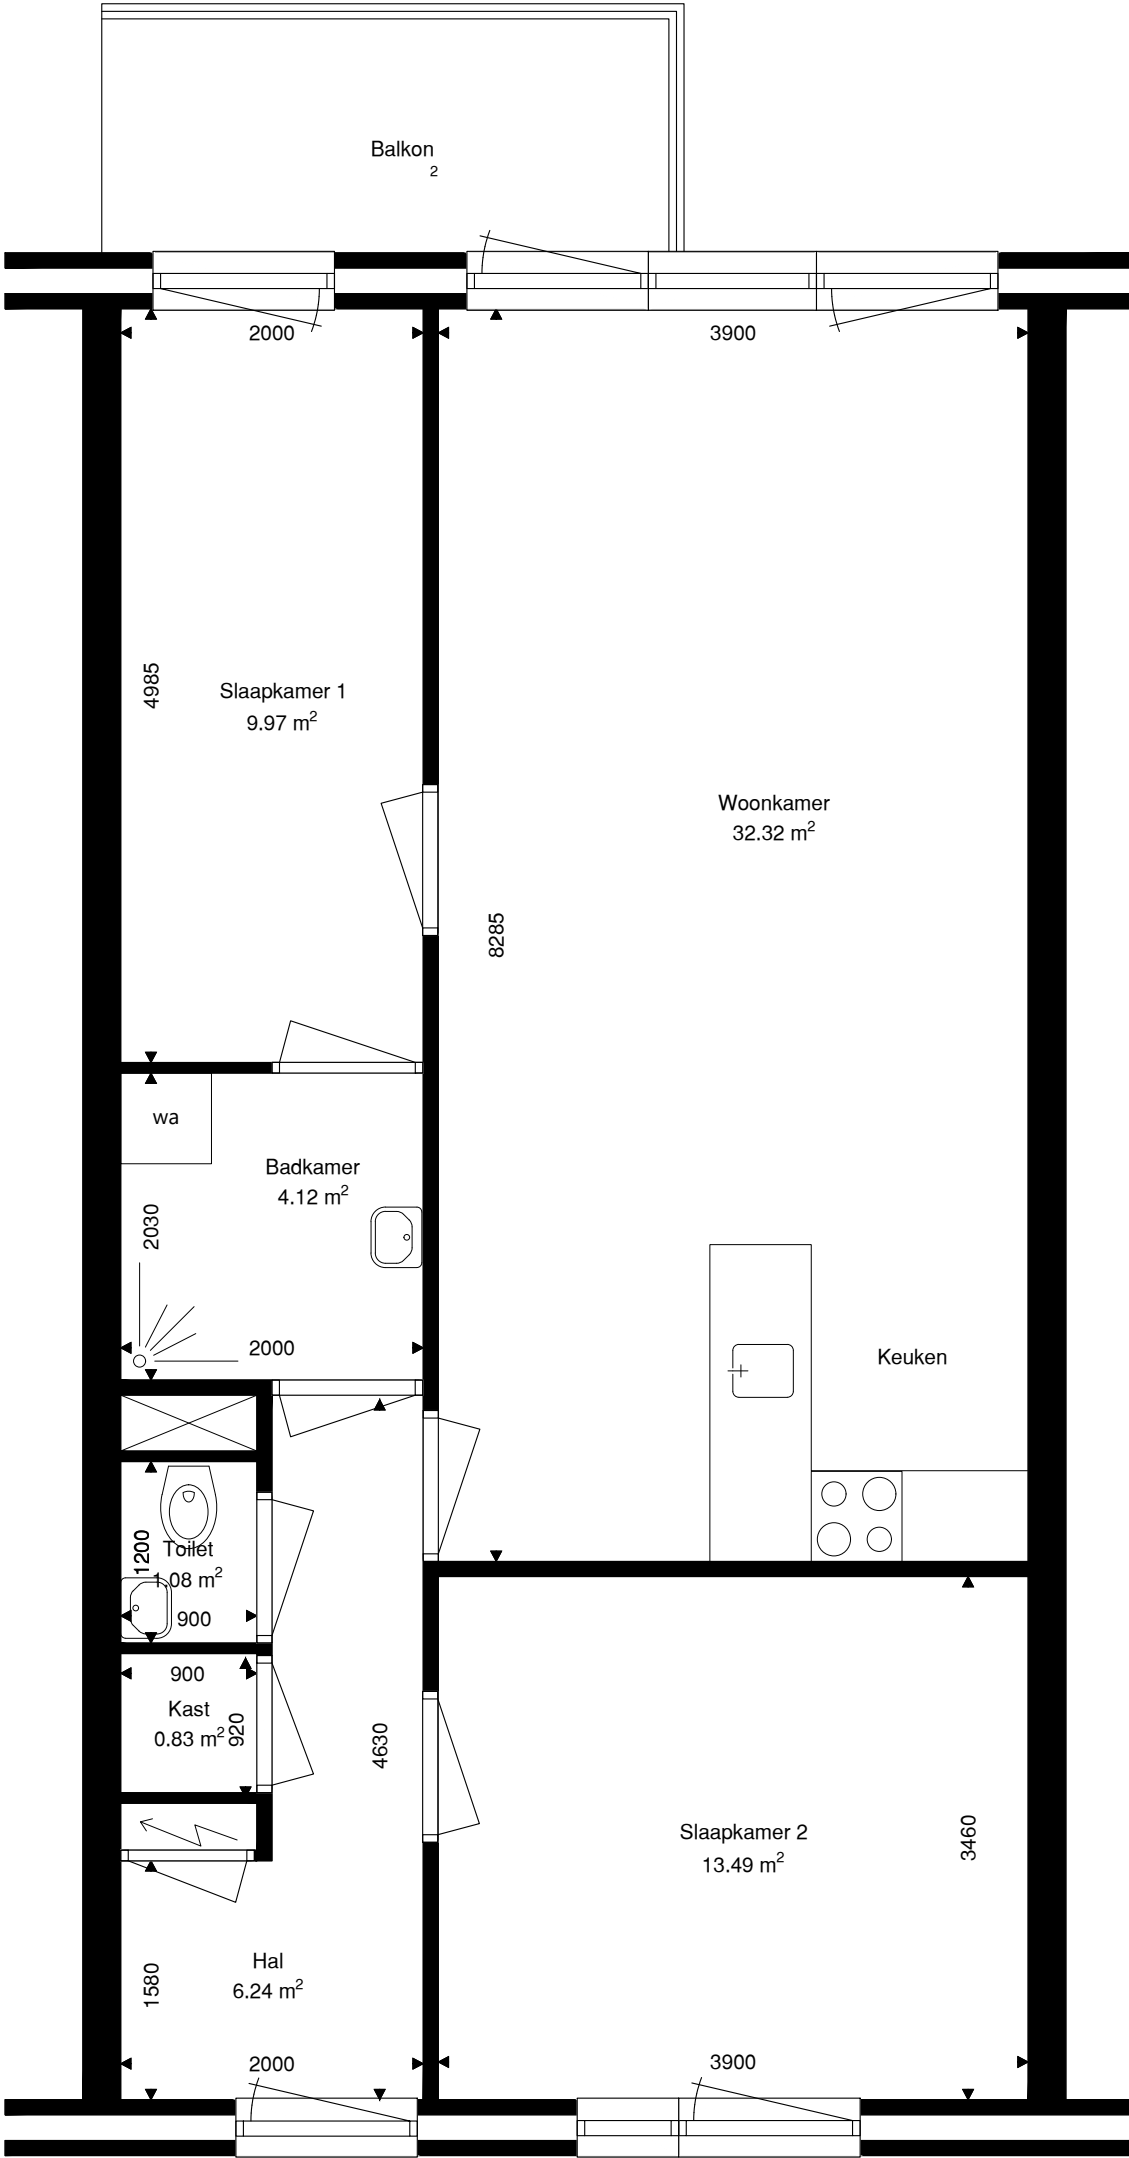

Verdieping	GO
Begane grond	71.07
totaal	71.07

	Opdrachtgever	Wooncompagnie	001	
	Complex	BBLK-5507		
	Type	B	Formaat	A3
	Plaats	Schagen	Verscaling	1 : 50
	Tekening	BBLK-5507-type B	Getekend	Ridoh
	Kenmerk		Datum	10-08-2021