



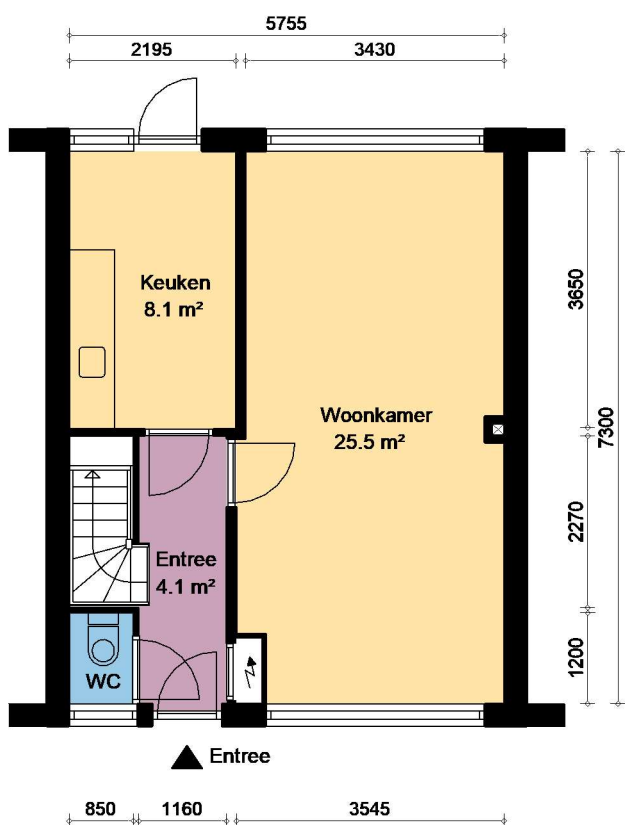

Begane grond

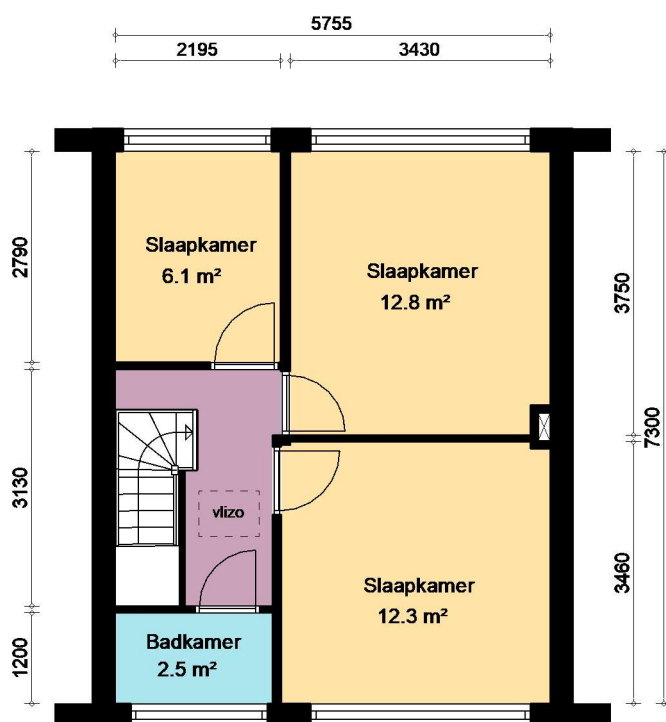

1e verdieping

**Overige:**

- De woning is voorzien van een opbergzolder, bereikbaar door een vlizotrap.
- Berging staat los van de woning.



**OPDRACHTGEVER:**



**PROJECT:** Complex 108  
**PLAATS:** Anna Paulowna  
**WONINGTYPE:** Type A  
**TEKENING:** Verhuurtekening  
**GEBOUWTYPE:** Tussenwoning  
**SCHAAL:** 1 : 100  
**DATUM:** 02-04-2024

**ADRESSEN:**

Van Foreeststraat 3, 5, 6, 7, 14, 15, 19, 22, 26, 29, 37, en 41  
 J. van Gijtenbeek 6, 10, 18, 22, 30, 34, 42, en 46  
 Mr. Raapplein 3 en 11  
 Ds. Pareaulaan 5, 9, 17, 21 en 25