



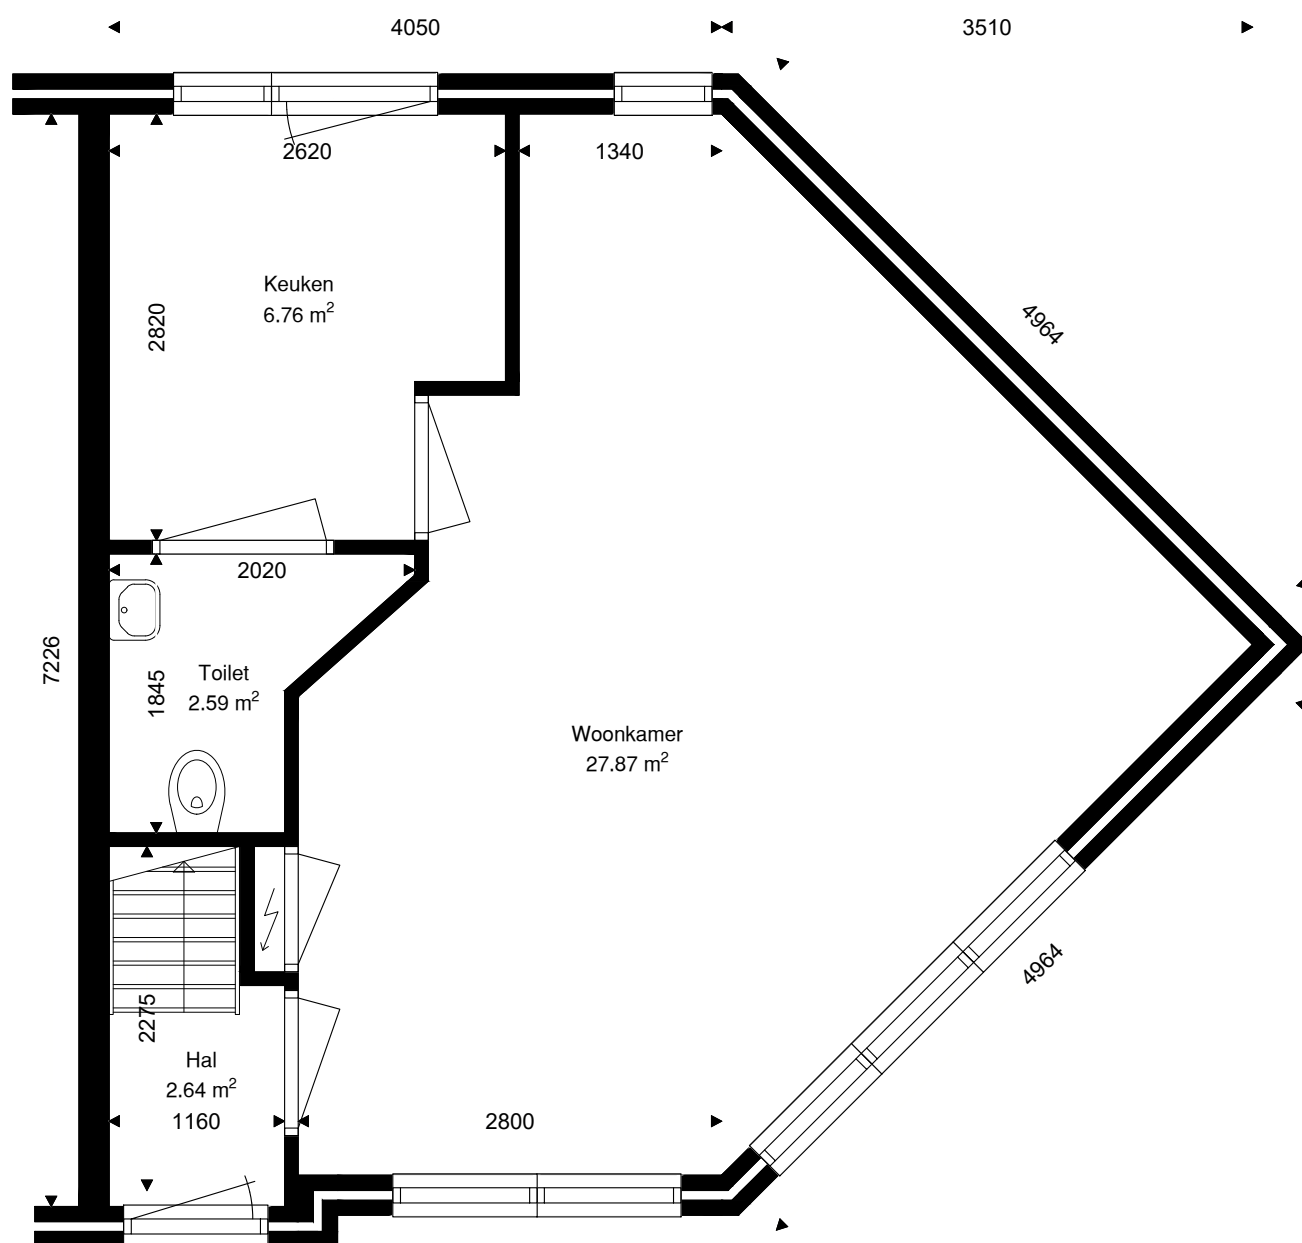


Verdieping	GO
Begane grond	40.87
1e verdieping	37.04
2e verdieping	9.40
totaal	87.31

	Opdrachtgever	Wooncompagnie	001	
	Complex	BBLK-5205		
	Type	A hoek	Formaat	A3
	Plaats	Schagen	Verscaling	1 : 50
	Tekening	BBLK-5205-A hoek	Getekend	Ridoh
	Kenmerk	Begane grond	Datum	16-08-2022

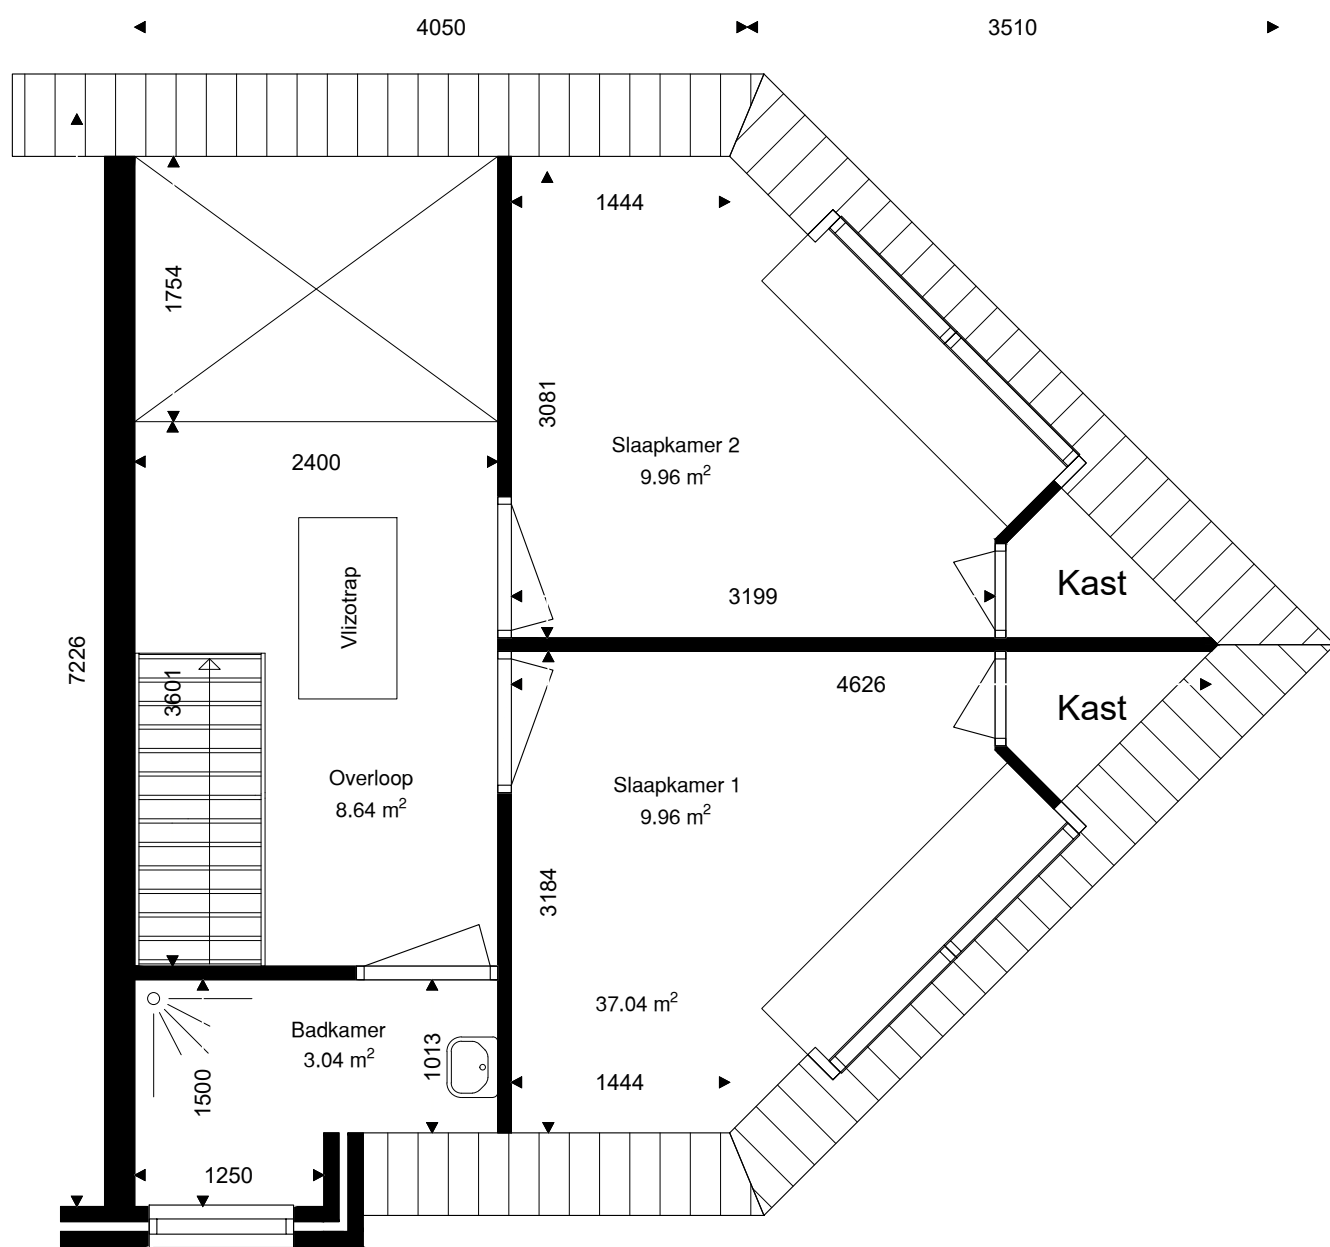

Verdieping	GO
Begane grond	40.87
1e verdieping	37.04
2e verdieping	9.40
totaal	87.31

	Opdrachtgever	Wooncompagnie	002	
	Complex	BBLK-5205		
	Type	A hoek	Formaat	A3
	Plaats	Schagen	Verscaling	1 : 50
	Tekening	BBLK-5205-A hoek	Getekend	Ridoh
	Kenmerk	1e verdieping	Datum	16-08-2022

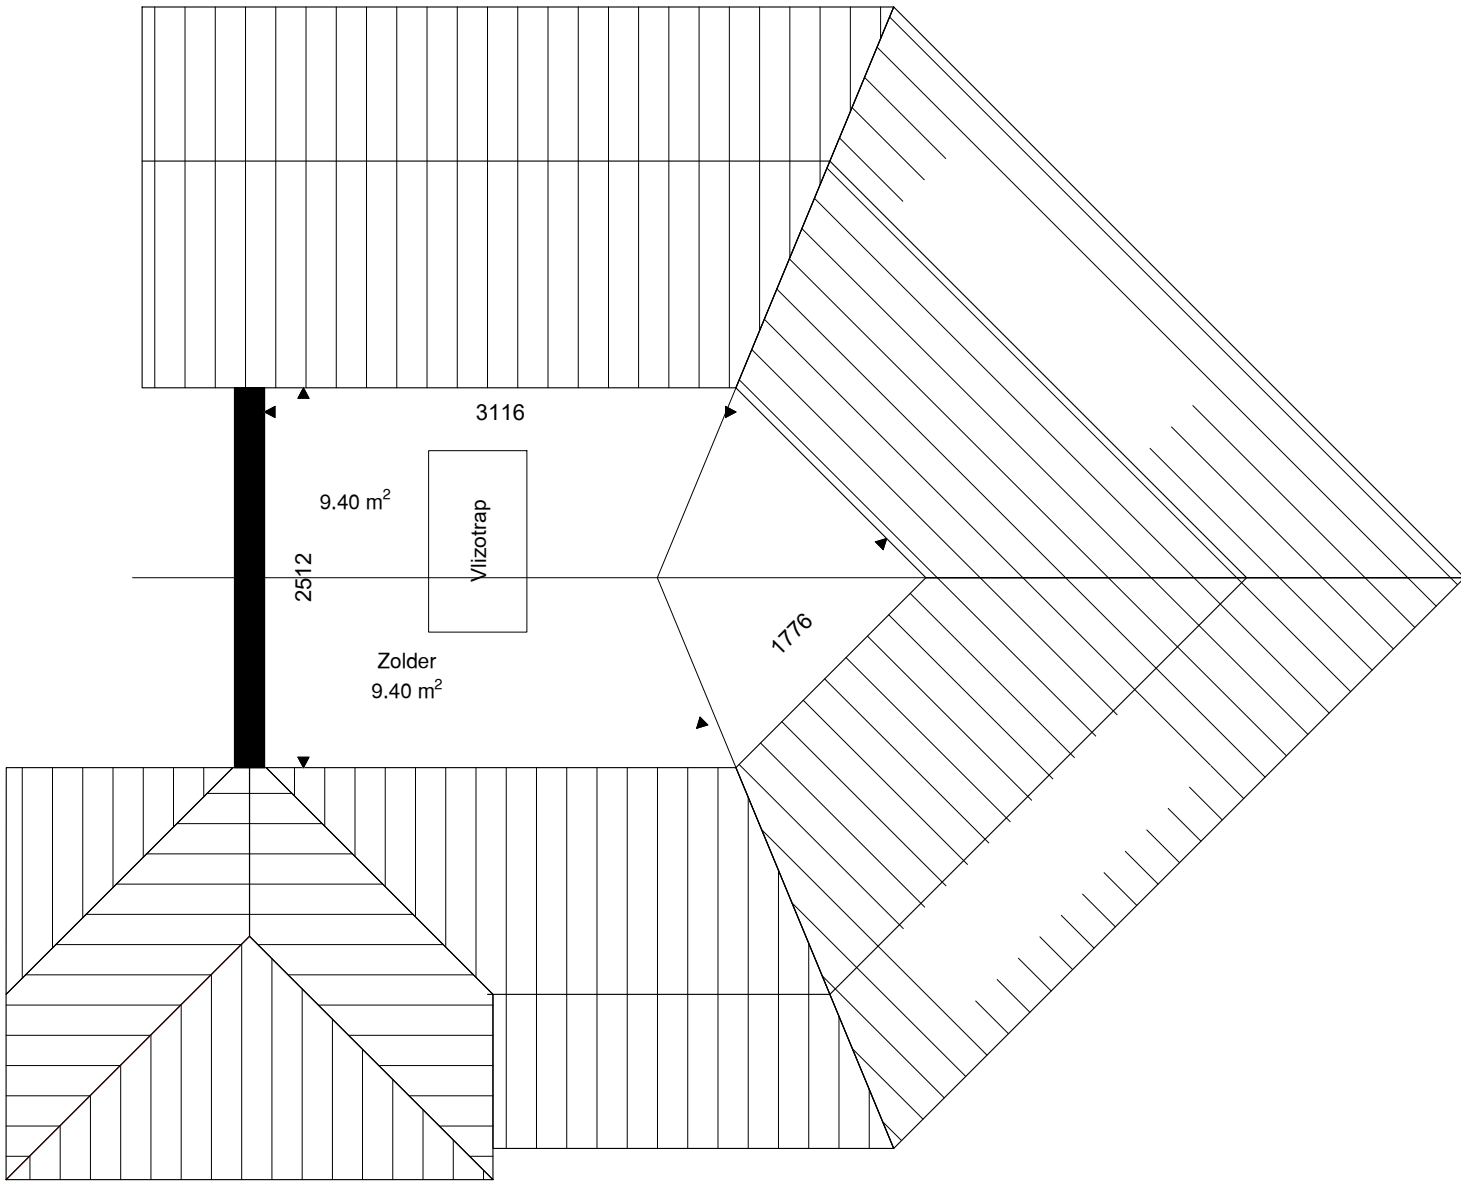

Verdieping	GO
Begane grond	40.87
1e verdieping	37.04
2e verdieping	9.40
totaal	87.31

	Opdrachtgever	Wooncompagnie	003	
	Complex	BBLK-5205		
	Type	A hoek	Formaat	A3
	Plaats	Schagen	Verscaling	1 : 50
	Tekening	BBLK-5205-A hoek	Getekend	Ridoh
	Kenmerk	Zolder verdieping	Datum	16-08-2022