
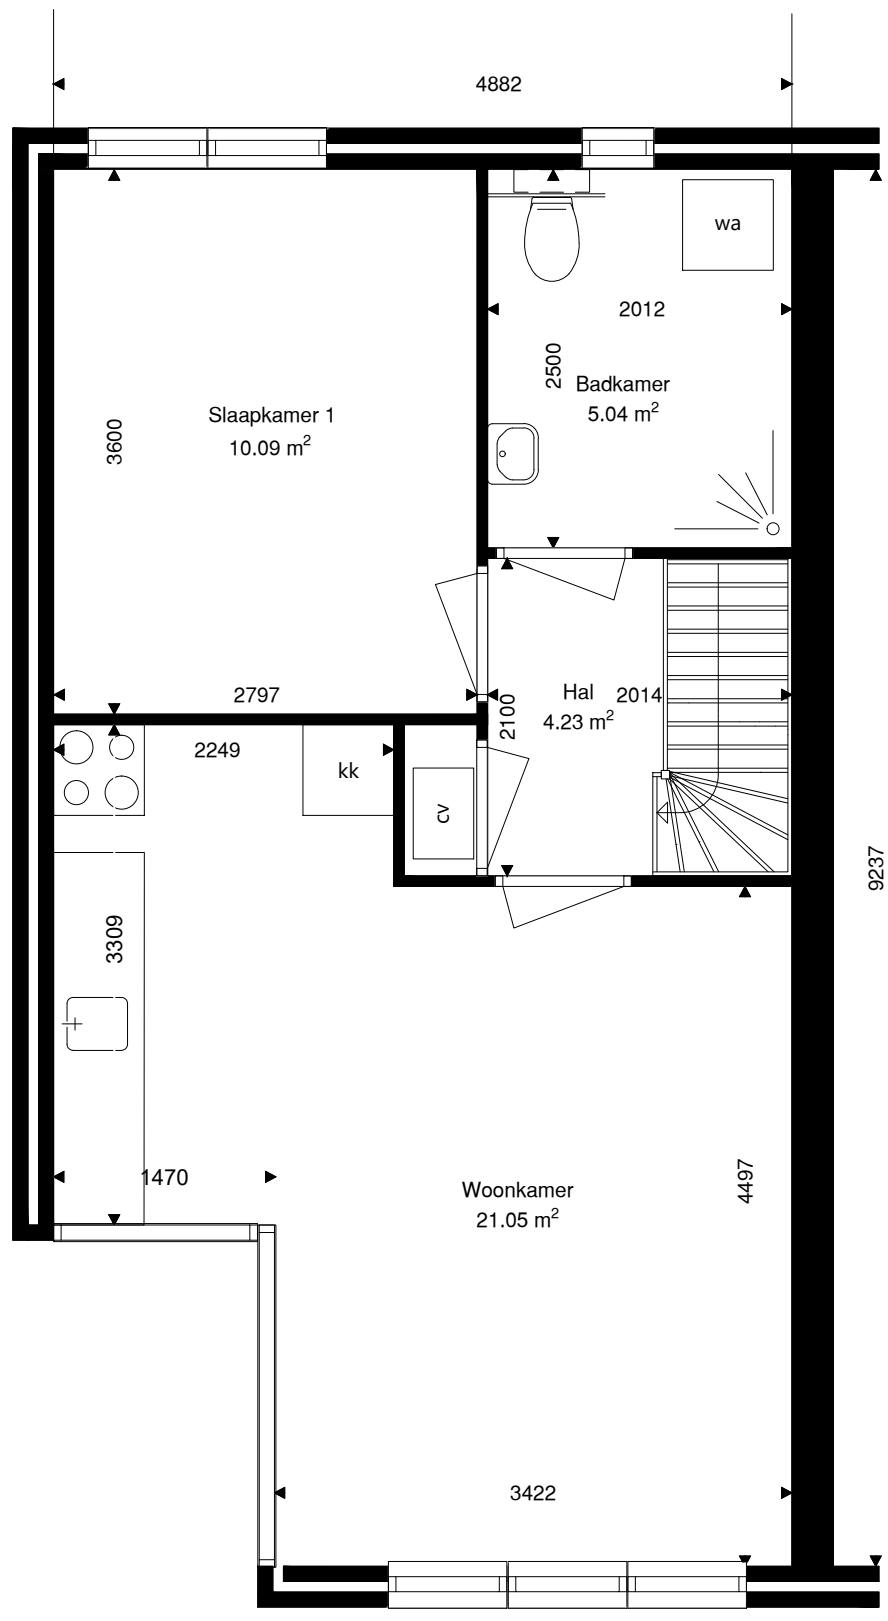



Verdieping	GO
Begane grond	8.43
1e Verdieping	41.82
totaal	50.25

	Opdrachtgever	Wooncompagnie	001	
	Complex	BBLK-5802		
	Type	Type-TH1	Formaat	A3
	Plaats	Schagen	Verscaling	1 : 50
	Tekening	BBLK-5802-Type TH1	Getekend	Ridoh
	Kenmerk	Begane grond	Datum	24-08-2021



Verdieping	GO
Begane grond	8.43
1e Verdieping	41.82
totaal	50.25

	Opdrachtgever	Wooncompagnie	002	
	Complex	BBLK-5802		
	Type	Type-TH1	Formaat	A3
	Plaats	Schagen	Verscaling	1 : 50
	Tekening	BBLK-5802-Type TH1	Getekend	Ridoh
	Kenmerk	1e verdieping	Datum	24-08-2021