


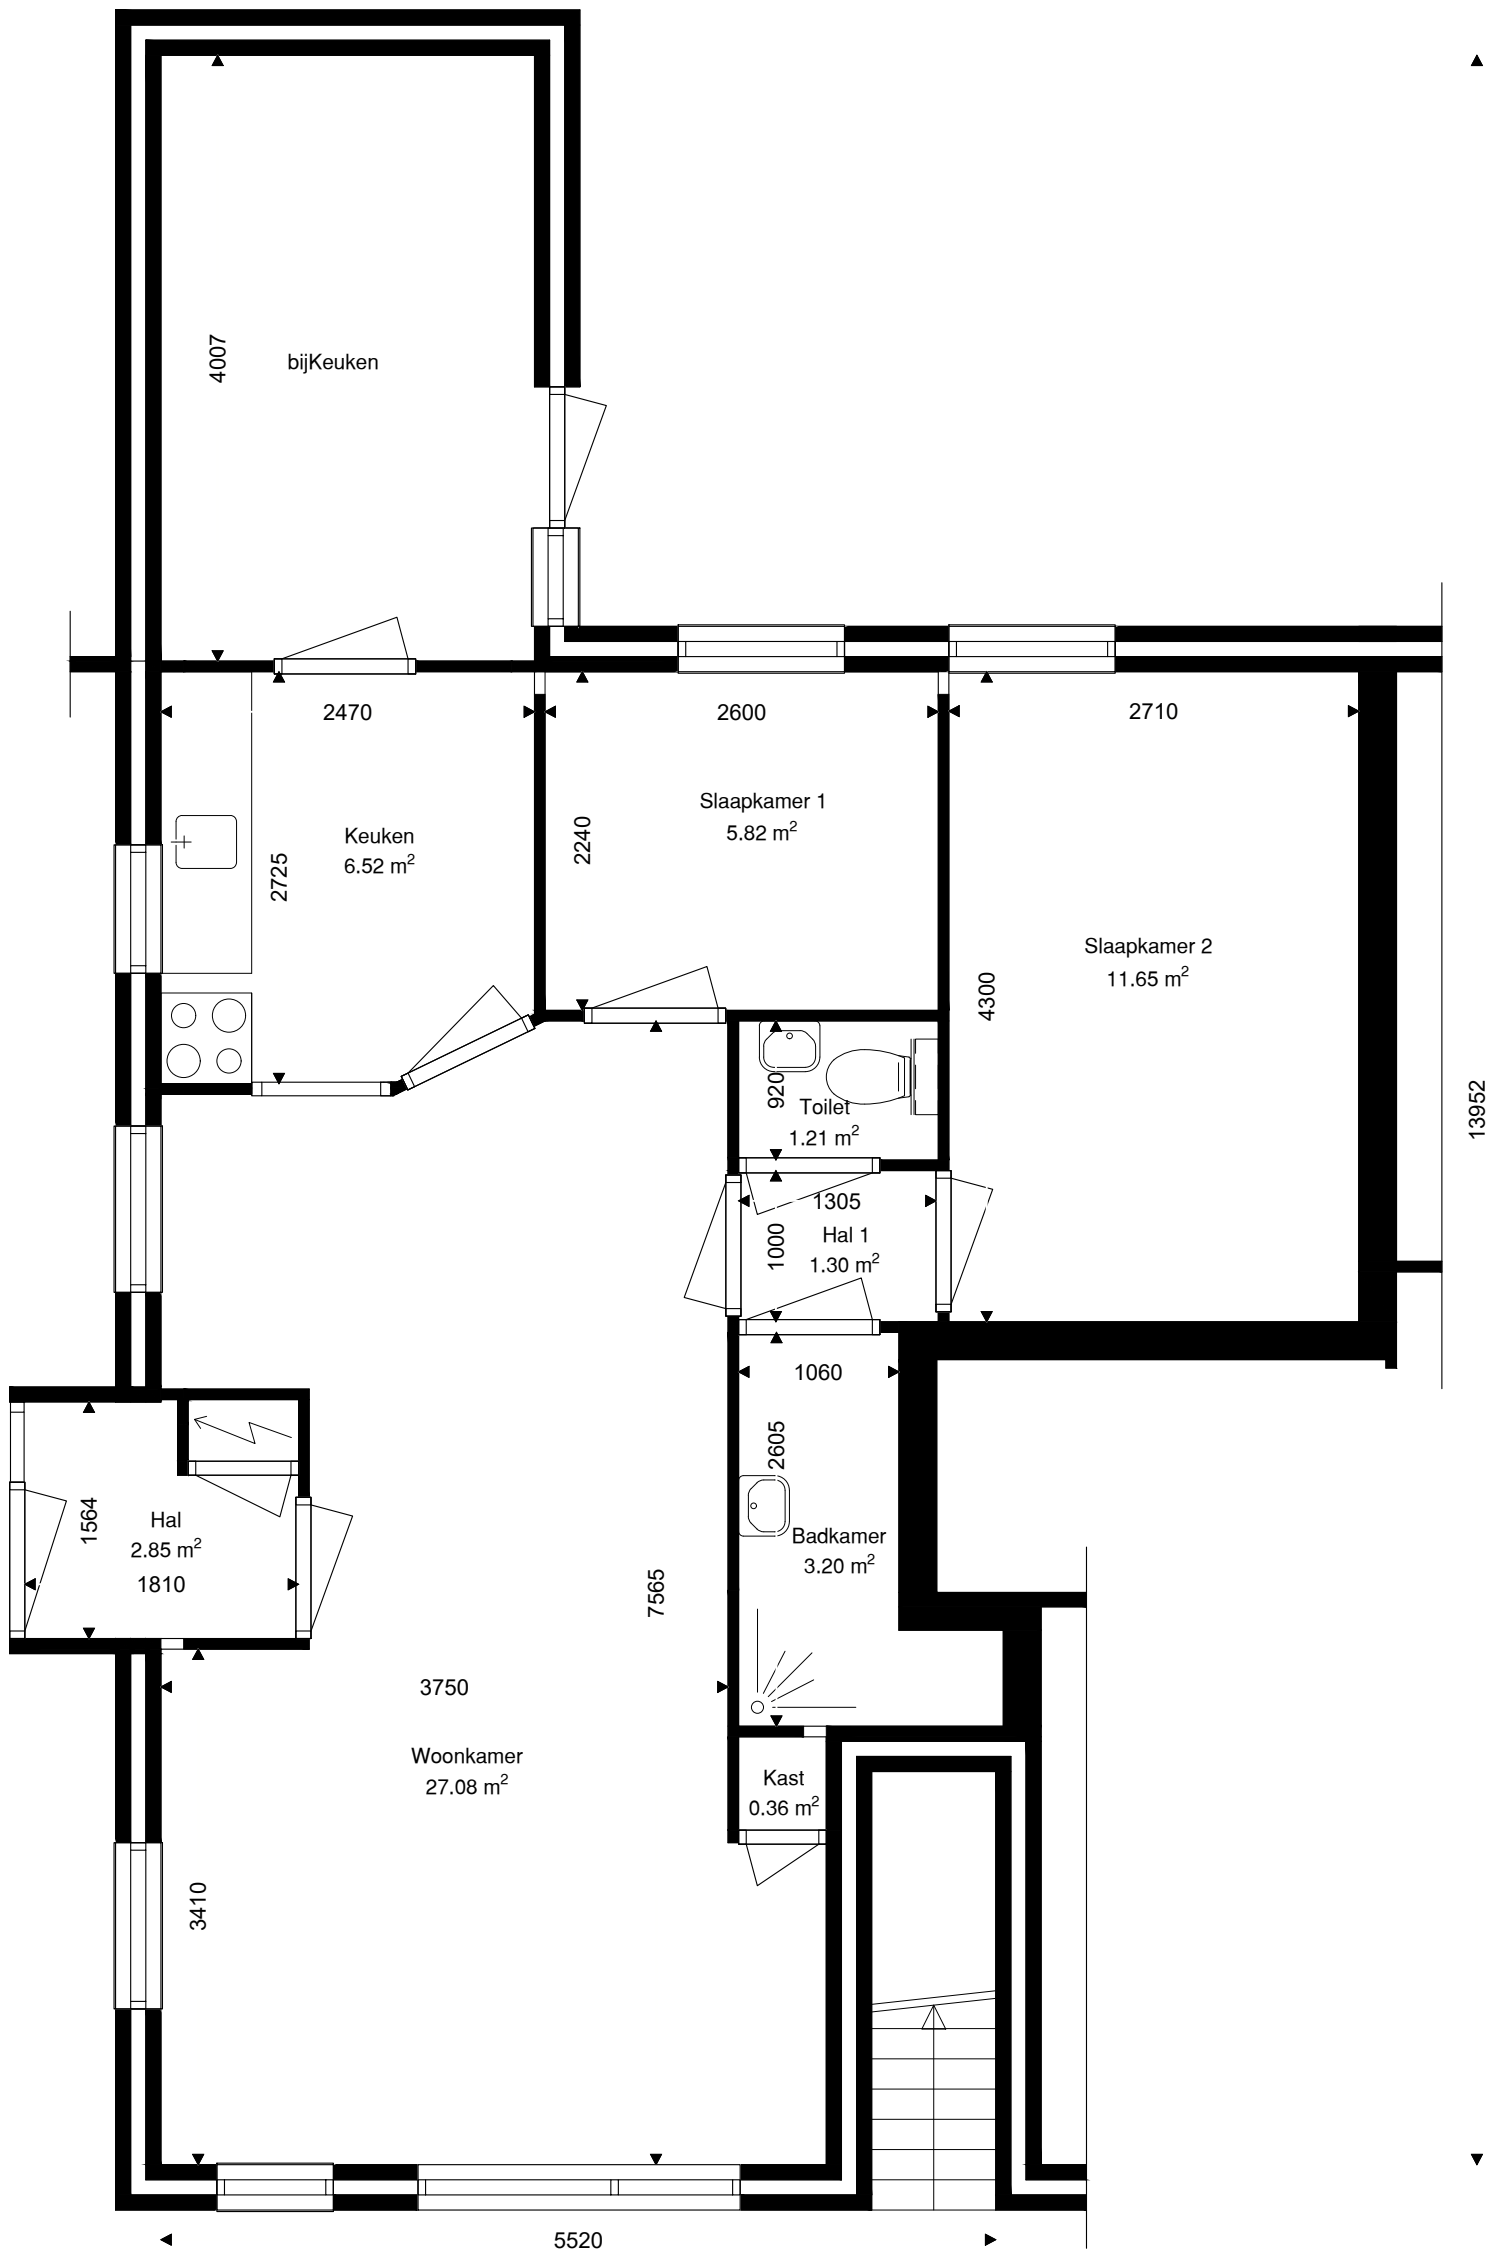

Verdieping	GO
Begane grond	71.79
1e verdieping	
zolder verdieping	
totaal	71.79
Berging	

	Opdrachtgever	Wooncompagnie	001	
	Complex	BBLK-6003		
	Type	A	Formaat	A3
	Plaats	Burgerbrug	Verschaling	1 : 50
	Tekening	BBLK-6003-A	Getekend	Ridoh
	Kenmerk	Begane grond	Datum	22-11-2021