


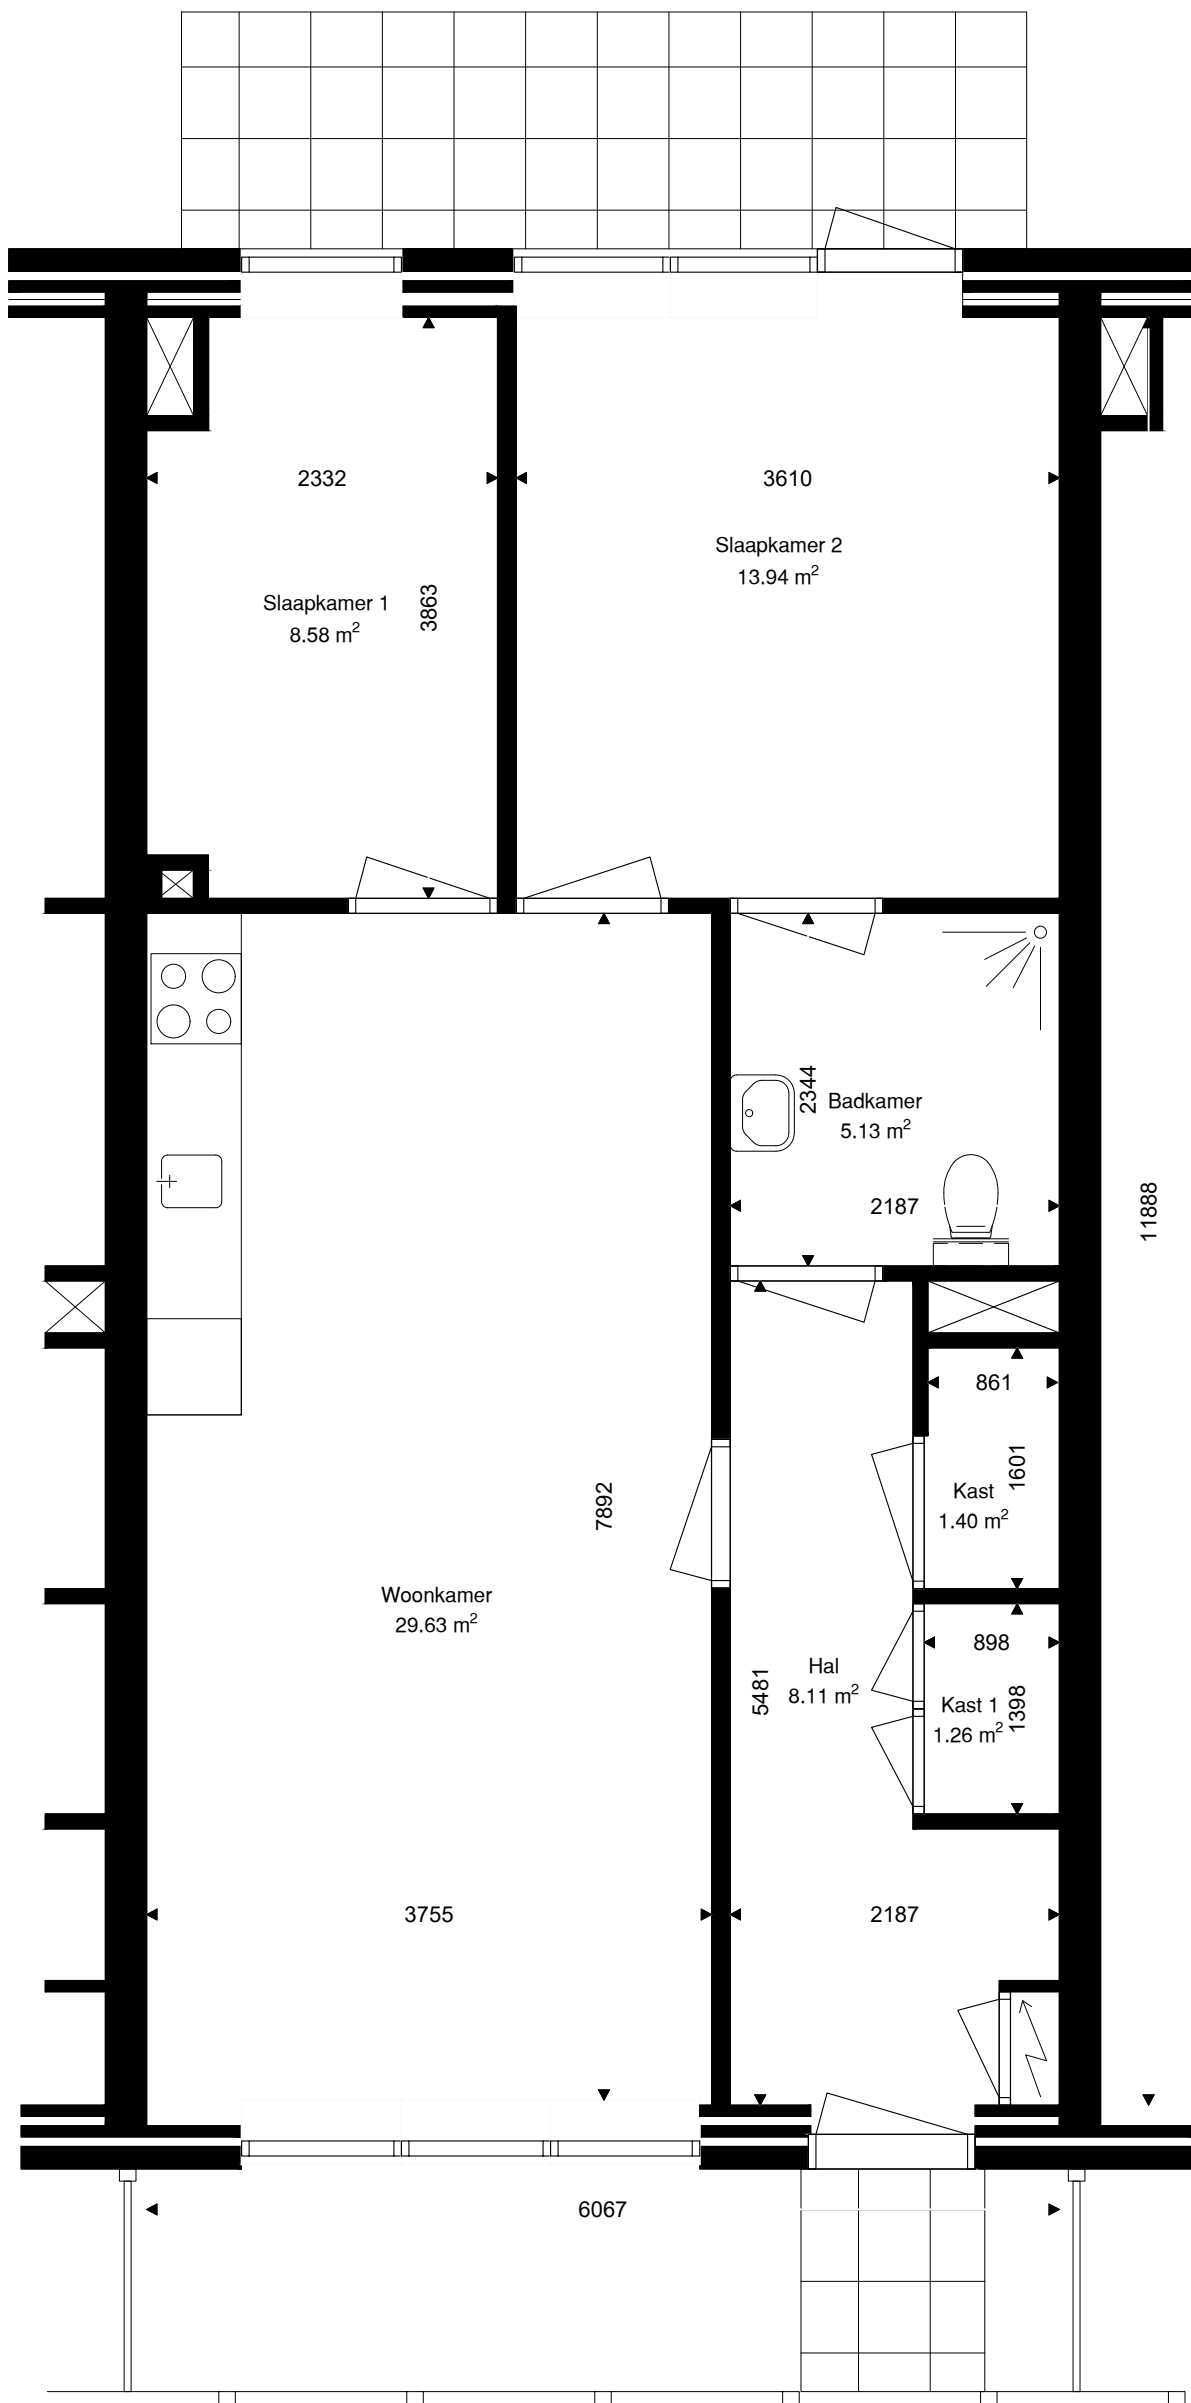

Verdieping	GO
Begane grond	72.00
1e verdieping	
zolder verdieping	
totaal	72.00
Berging	

	Opdrachtgever	Wooncompagnie	001	
	Complex	BBLK-6111		
	Type	A1	Formaat	A3
	Plaats	Schagerbrug	Verscaling	1 : 50
	Tekening	BBLK-6111-A1	Getekend	Ridoh
	Kenmerk	Begane grond	Datum	03-01-2022