
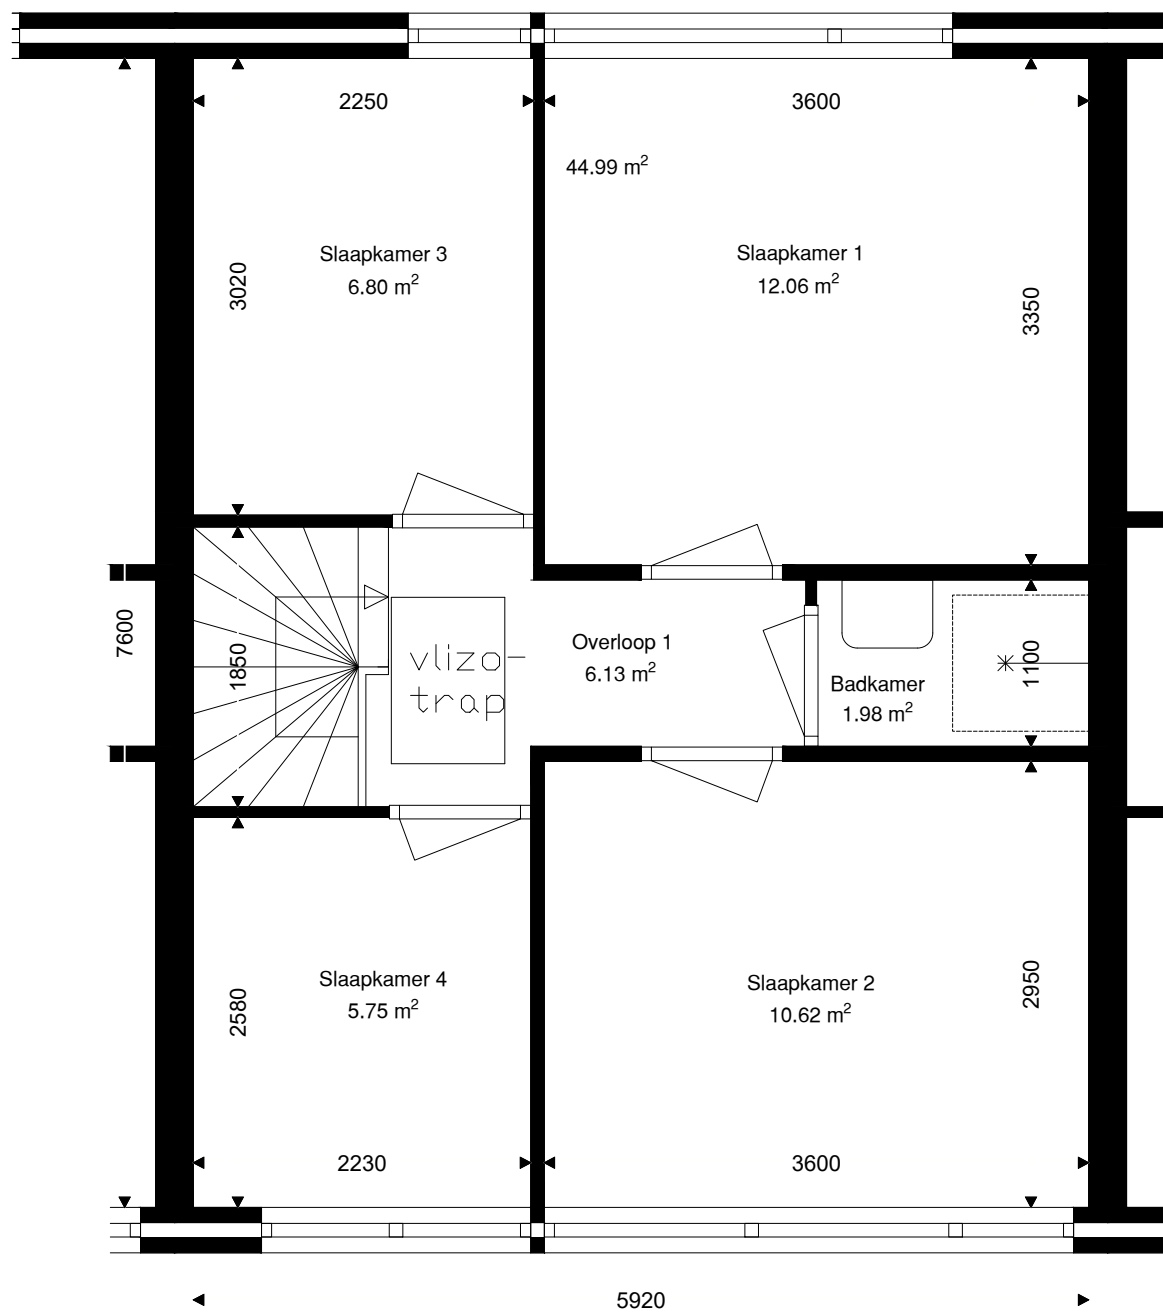



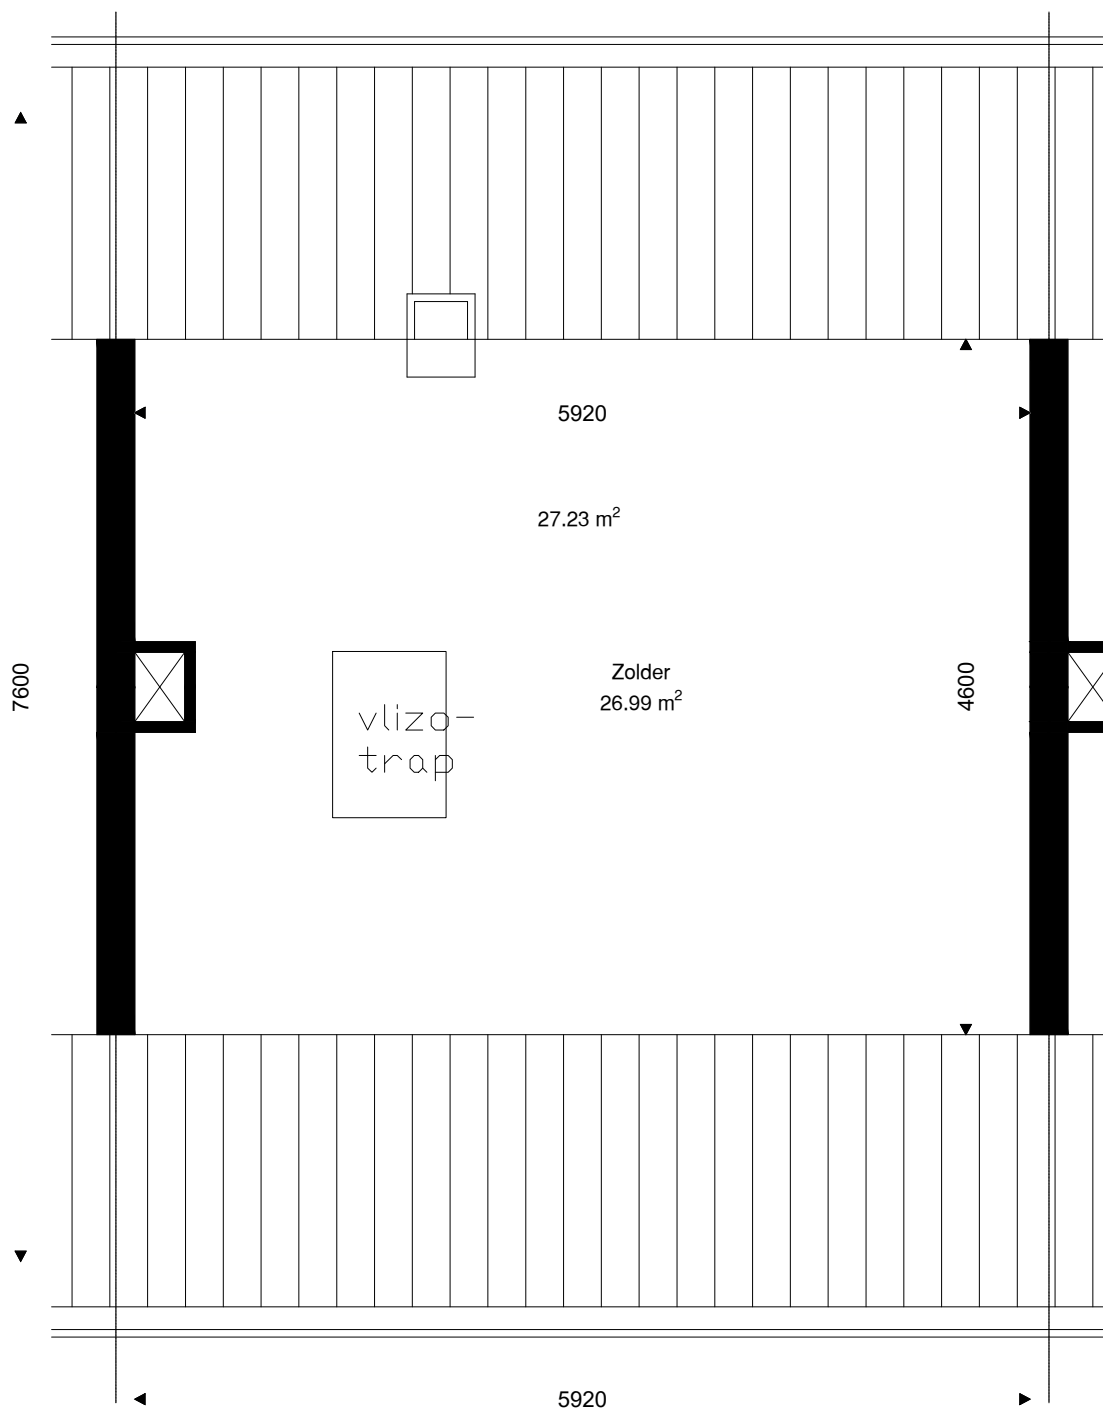
Verdieping	GO
Begane grond	53.61
1e verdieping	44.99
zolder verdieping	27.23
totaal	125.83

	Opdrachtgever	Wooncompagnie	001	
	Complex	BBLK-2509		
	Type	A	Formaat	A3
	Plaats	Warmenhuizen	Verschaling	1 : 50
	Tekening	BBLK-2509-Type A	Getekend	Ridoh
	Kenmerk	Begane grond	Datum	15-02-2022




Verdieping	GO
Begane grond	53.61
1e verdieping	44.99
zolder verdieping	27.23
totaal	125.83

	Opdrachtgever	Wooncompagnie	002	
	Complex	BBLK-2509		
	Type	A	Formaat	A3
	Plaats	Warmenhuizen	Verscaling	1 : 50
	Tekening	BBLK-2509-Type A	Getekend	Ridoh
	Kenmerk	1e verdieping	Datum	15-02-2022



Verdieping	GO
Begane grond	53.61
1e verdieping	44.99
zolder verdieping	27.23
totaal	125.83

	Opdrachtgever	Wooncompagnie	003	
	Complex	BBLK-2509		
	Type	A	Formaat	A3
	Plaats	Warmenhuizen	Verschaling	1 : 50
	Tekening	BBLK-2509-Type A	Getekend	Ridoh
	Kenmerk	Zolder verdieping	Datum	15-02-2022