




Voorgevel




Achtergevel

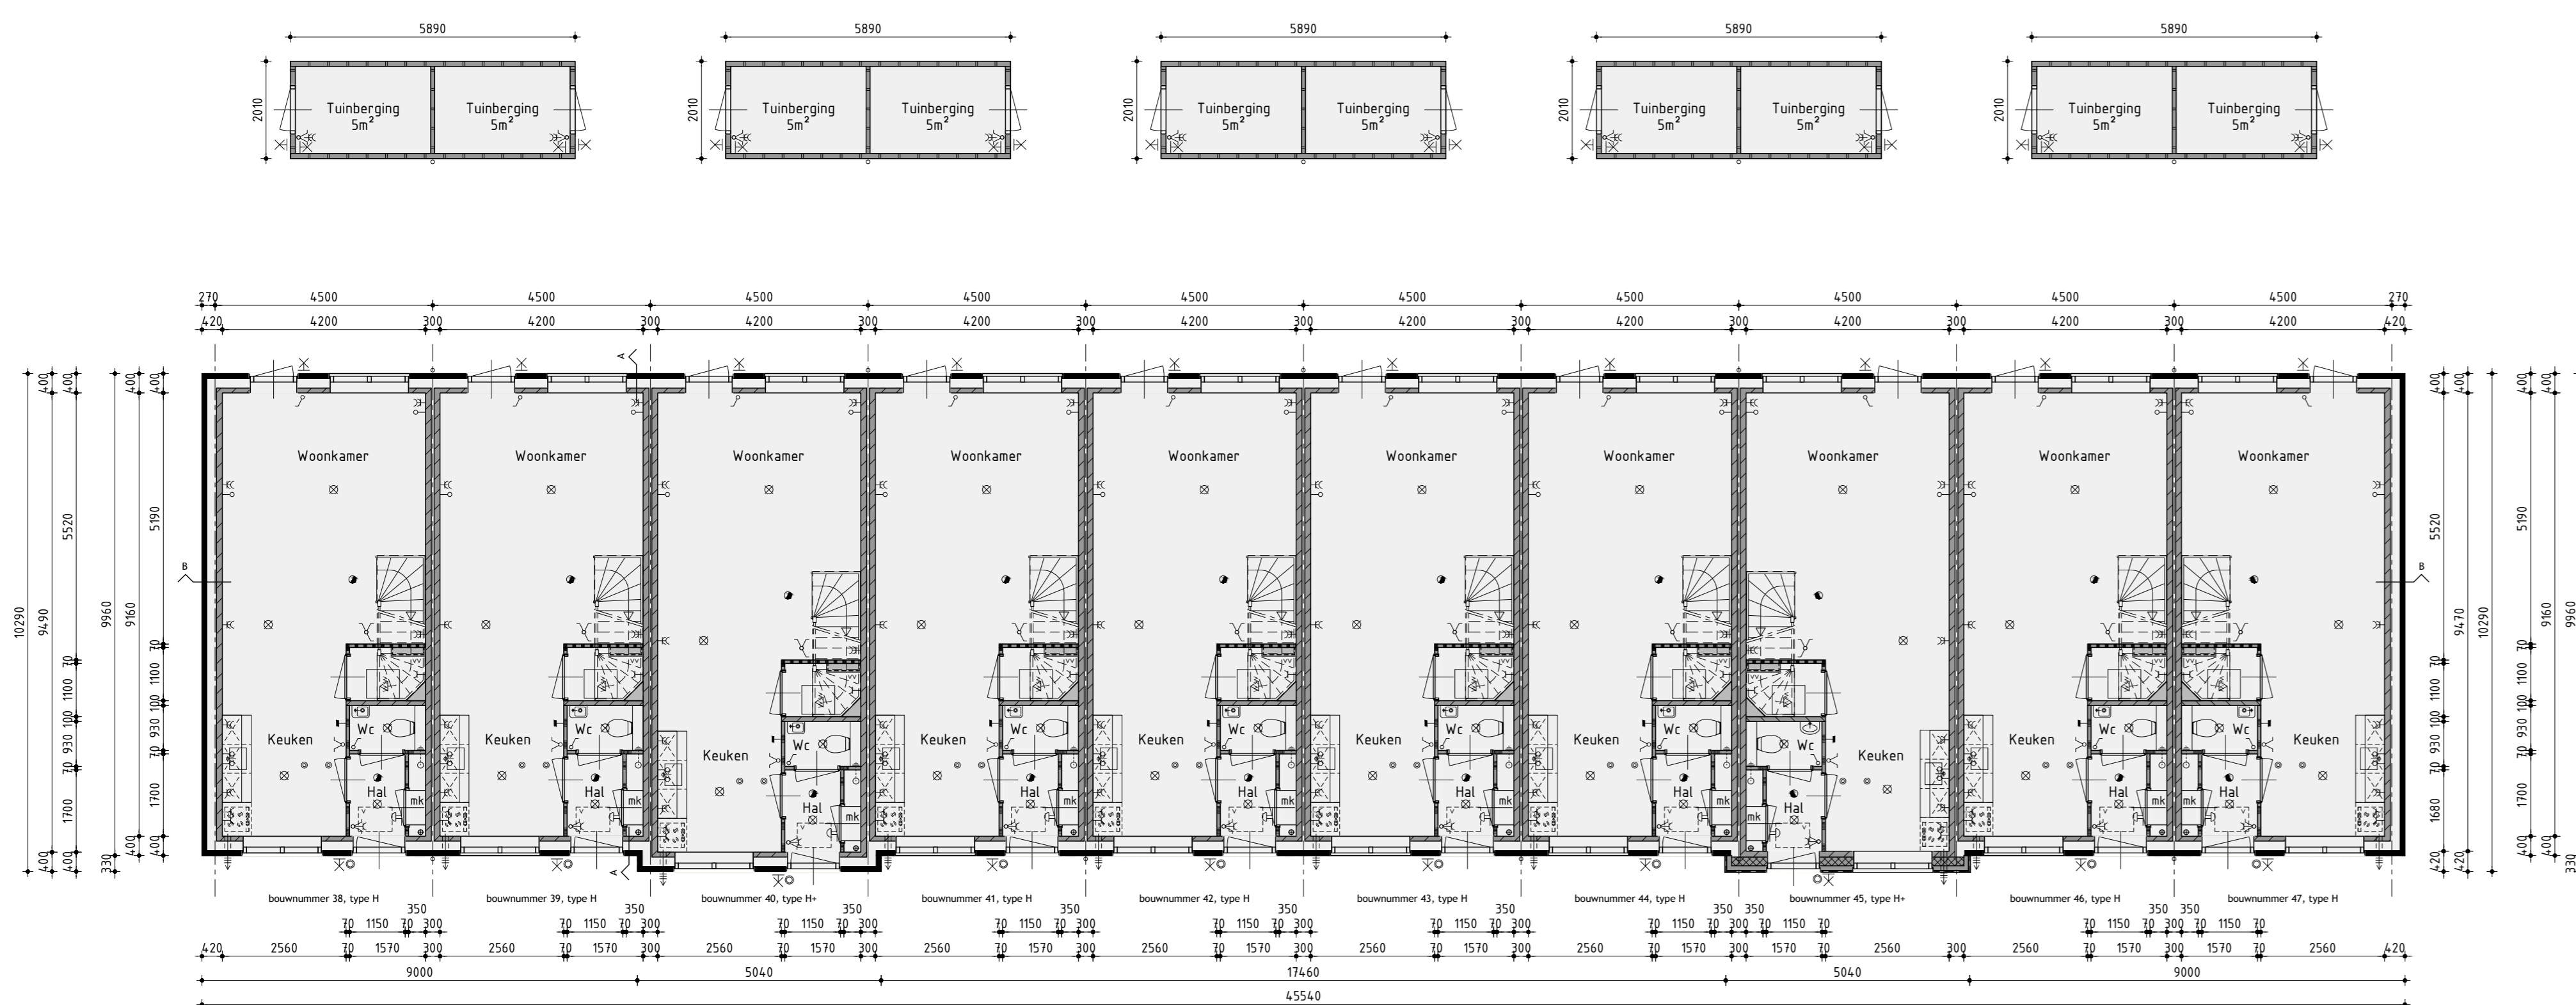


Begane grond

v.z.v. vloerverwarming

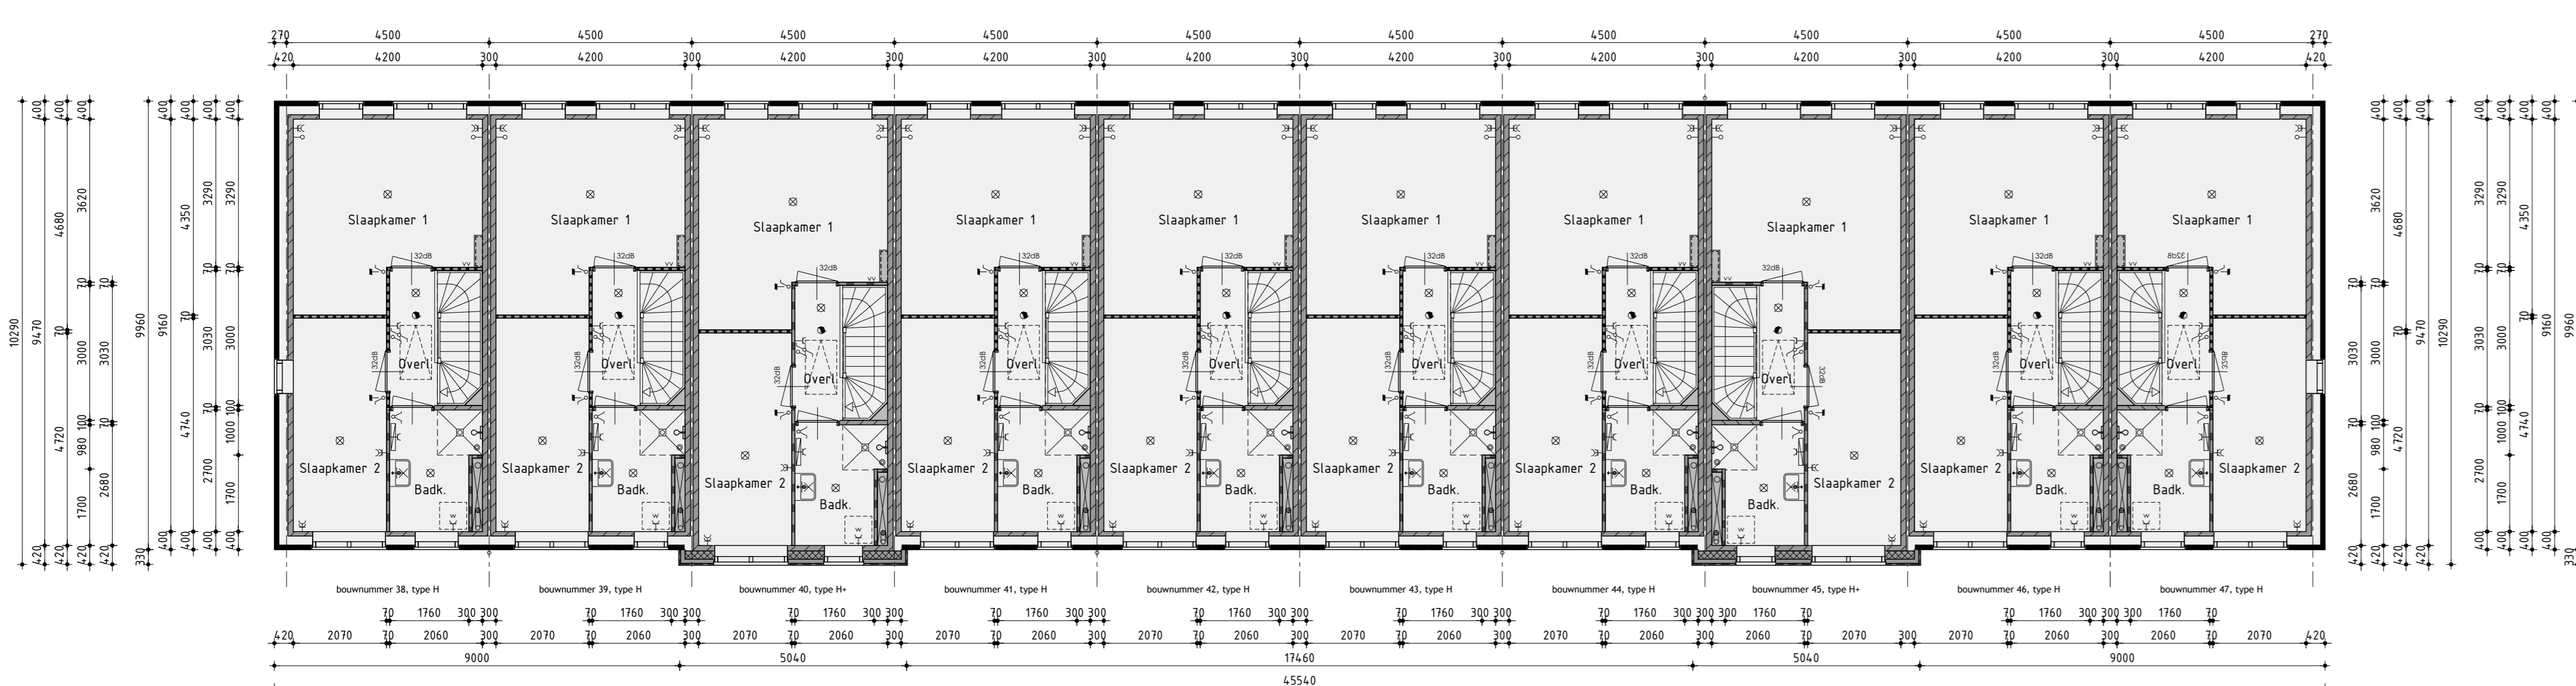


1ste Verdieping

v.z.v. vloerverwarming

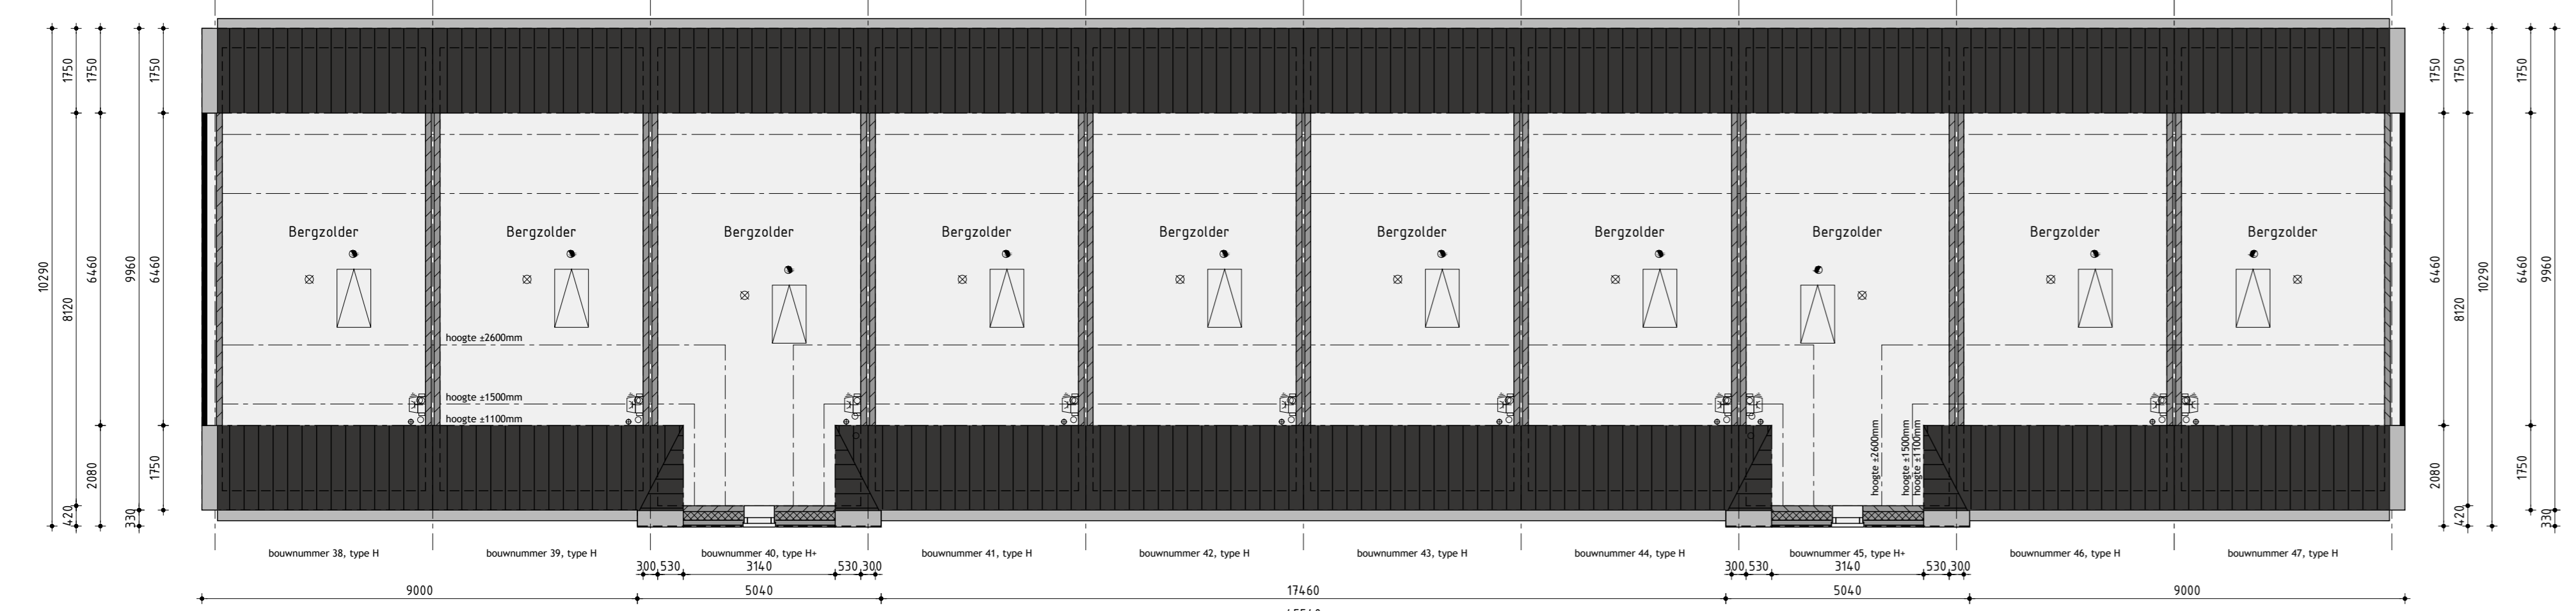

2de Verdieping

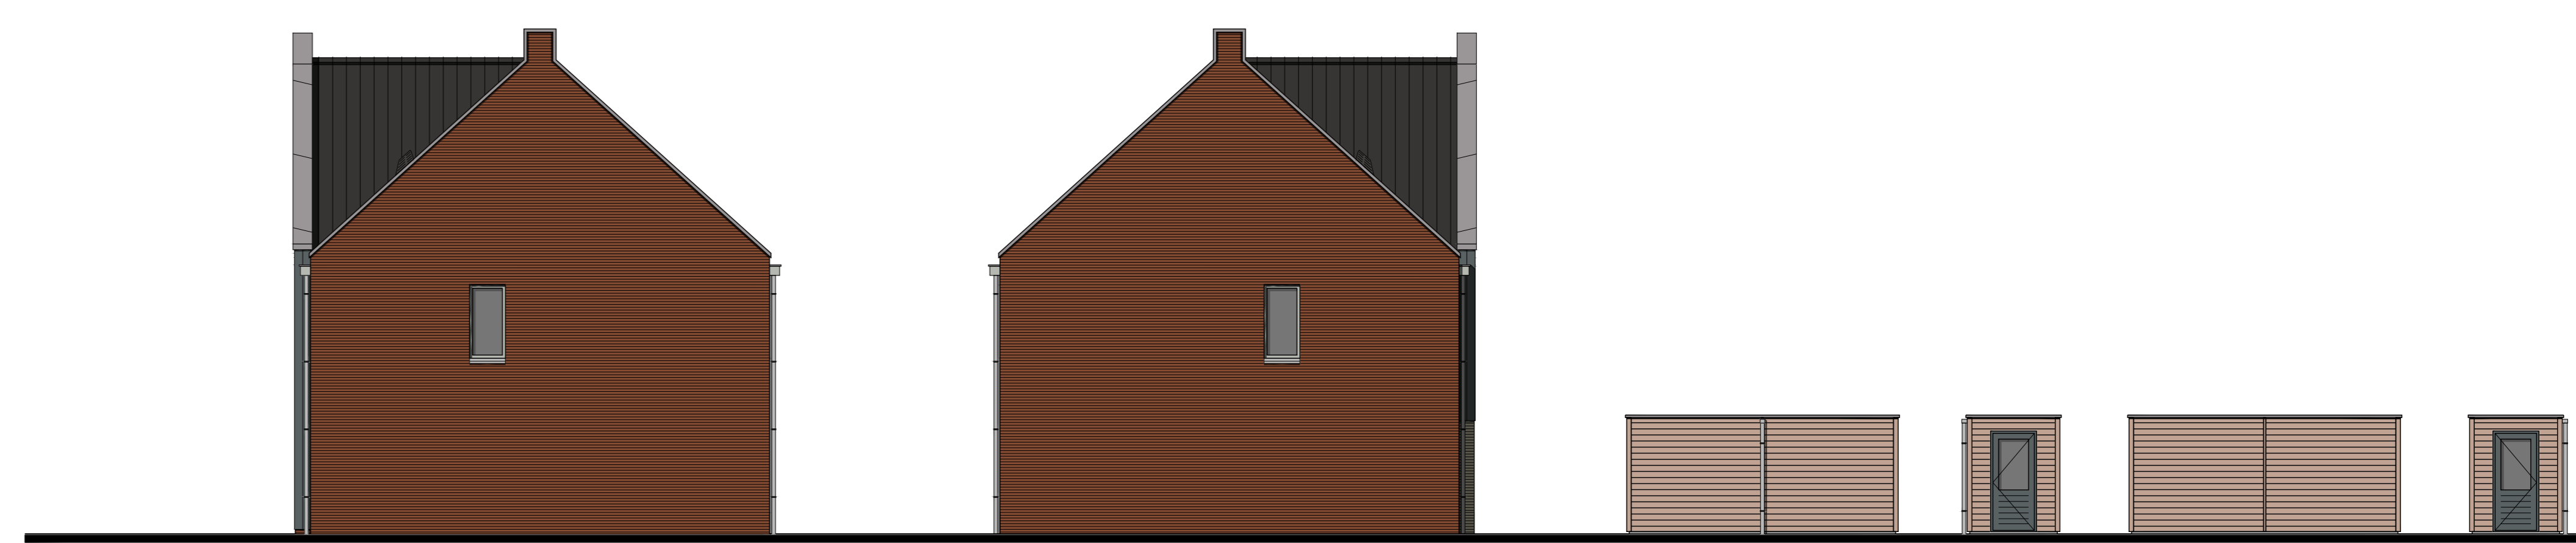

Rechter zijgevel


Linker zijgevel

Tuinbergingen


Rechter zijgevel

Achtergevel

Linker zijgevel

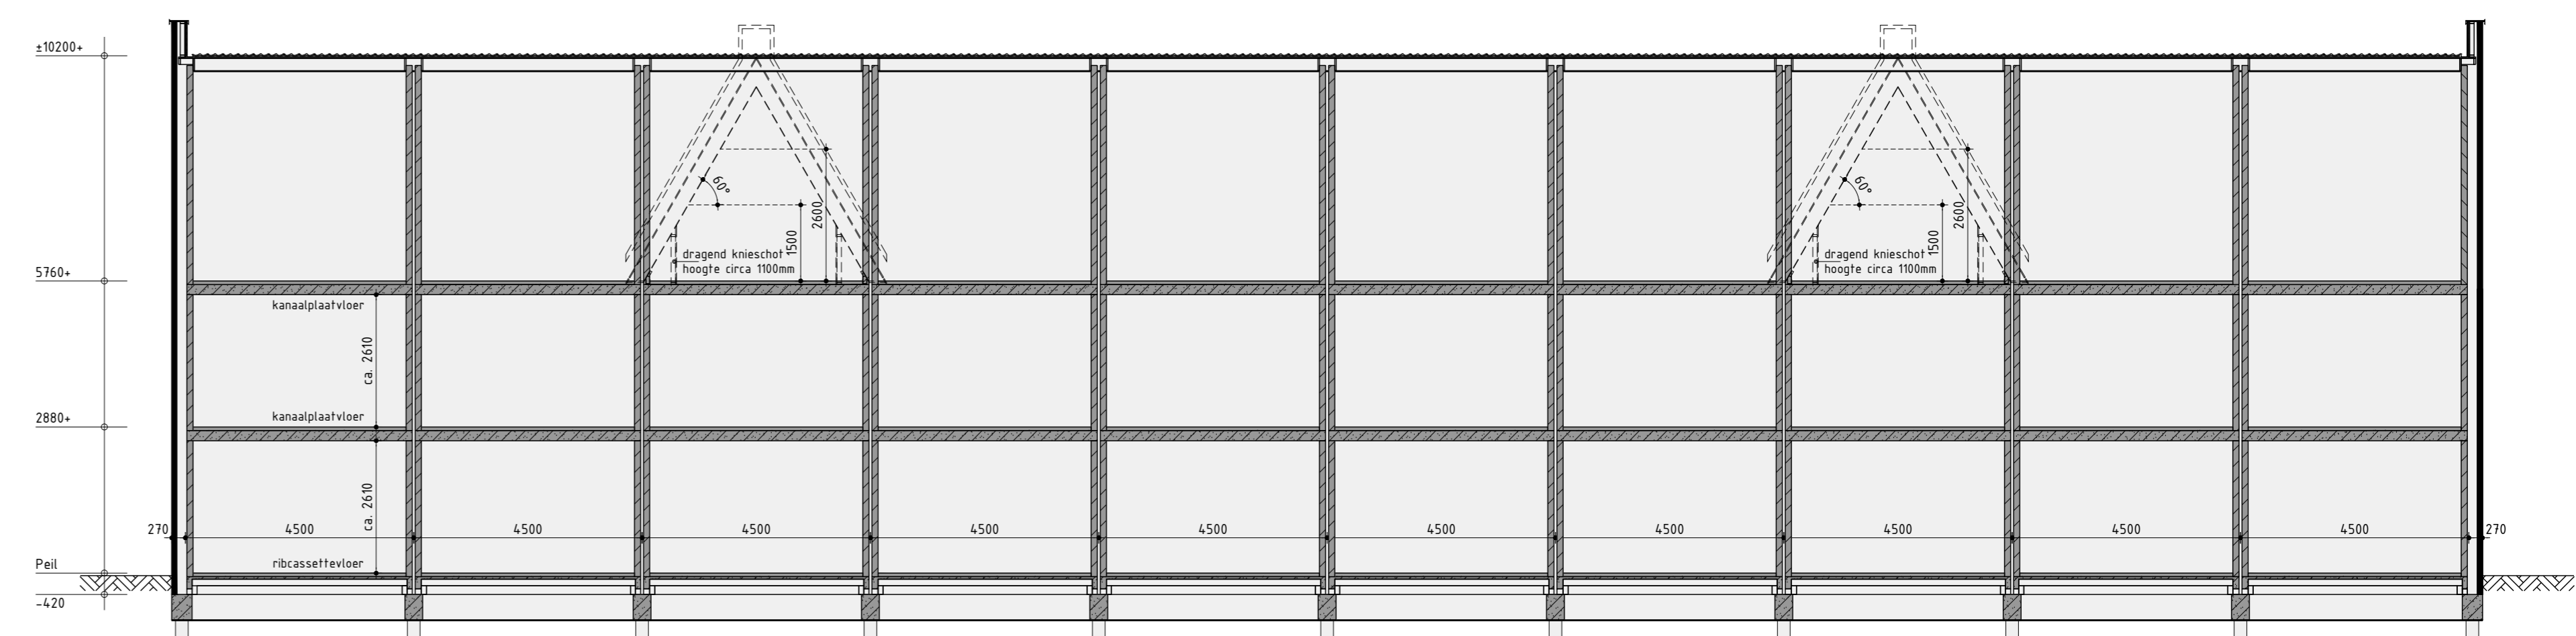

Principe doorsnede B-B

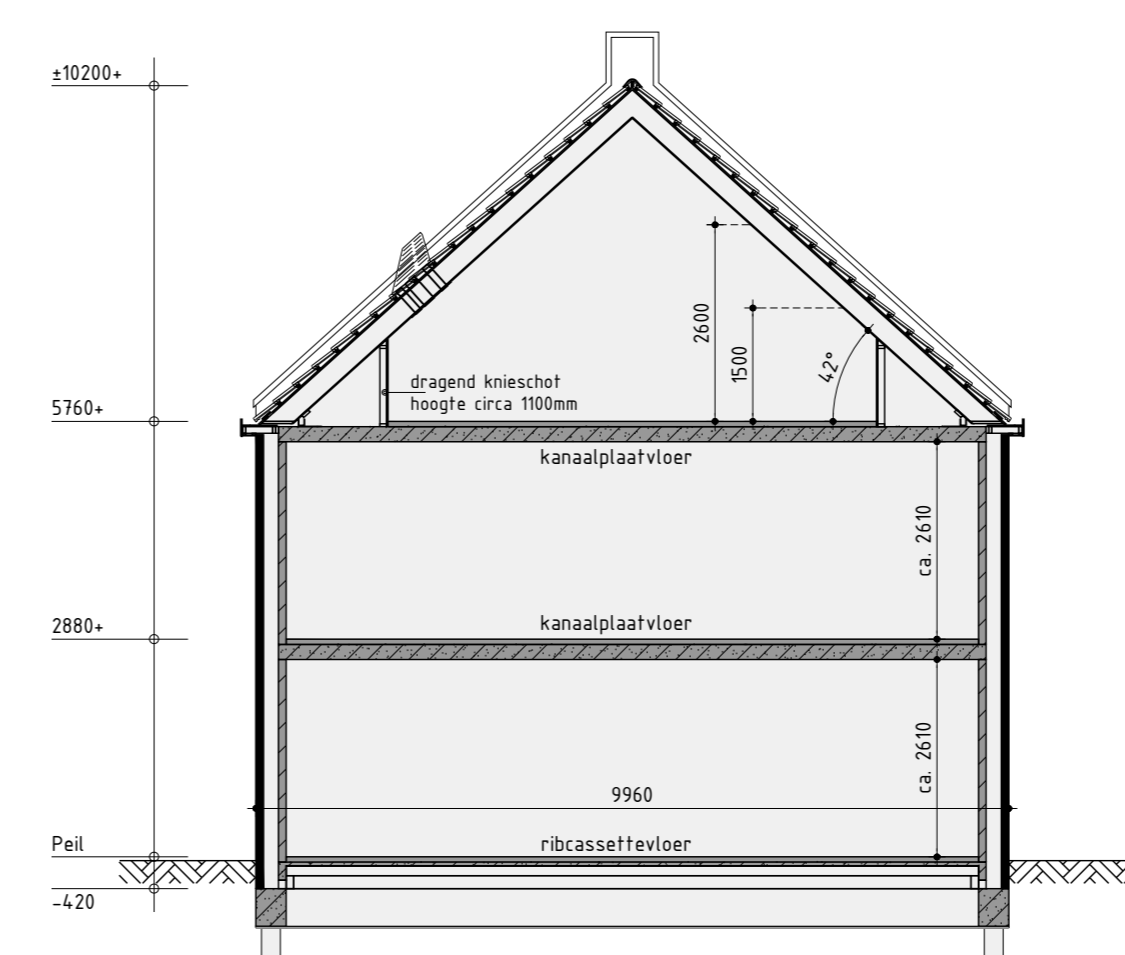


Principe doorsnede A-A

Kleurenschema

Onderdelen	Materiaal	Kleur
Gevels	Baksteen	Oranjerood gemiddeld
Gevels	Baksteen	Gelb doof gemiddeld
Gevelscent	Baksteen, koppenverband, deels uitkragend	Als gevel
Gevelsbelegging	Verstevend steen	Bevatgrjs
Profielen t.b.v. gevelbekleding	Aluminium	Besatgrjs
Dak	Keramische pan	Zwart engobe
Randprofiel	Baksteen	Bevatgrjs
Randprofiel t.p.v. gevelbekleding	Aluminium	Besatgrjs
Voordeurkader hogere/waningen	Hout	Agargrjs
Voordeurkader laagere/waningen	Baksteen gesaad	Bevatgrjs
Kozijnen	Kunststof	Agargrjs
Drainende delen	Kunststof	Besatgrjs
Voordeur (hoogte/waningen)	Kunststof	Bevatgrjs
Reden op het glas	Kleur als kader	Natuur
Bedecken	Hout	Agargrjs
Muurdekking	Zink	Natuur
Opkandafwerking platdak	Aluminium trim	Grjs
Wandafwerking	gips	Grjs
Wandafwerking	Aluminium	Blank gemiddeld
Tuinberging	Geintegreerd naadhout	Lichtbruin / vergrijsd
Stuur en knopje tuinberging	Houtsoort	Besatgrjs
Roster tuinberging	Aluminium gepoederd	Blank / natuur
Opkandafwerking tuinberging	Aluminium trim	Natuur

Renvooi

- ⊗ platfonslichtaansluitpunt
- ⊗ wandlichtaansluitpunt
- ⊗ enkele schakelaar
- ⊗ dubbele schakelaar
- ⊗ visuele schakelaar
- ⊗ enkele wandcontactdoos geard
- ⊗ dubbele wandcontactdoos geard
- ⊗ onderbrede leiding
- ⊗ bedrade leiding
- ⊗ Thermostaat
- ⊗ buisnetraam
- ⊗ rookmelder
- ⊗ opstelplaats voor wasautomaat
- ⊗ opstelplaats voor wasdroger
- ⊗ elektrische radiator (plaats en afmeting indicatief)
- ⊗ bedrukker
- ⊗ bel
- ⊗ mechanische ventilatie-eenheid
- ⊗ ventilatorrooster
- ⊗ ventilatorrooster
- ⊗ wand afzuigventiel mechanische ventilatie
- ⊗ plafond afzuigventiel mechanische ventilatie
- ⊗ plafond afzuigventiel geventileerd
- ⊗ dakdoorvoer t.b.v. ventilatie
- ⊗ dakdoorvoer t.b.v. afvoer wassen
- ⊗ warmtepomp-unit met warmteverval (plaats en afmeting indicatief)
- ⊗ verdelunit t.b.v. vloerverwarming
- ⊗ v.z.v. gemeenschappelijke beglazing
- ⊗ v.z.v. raathooroorrichtige beglazing
- ⊗ pv-panelen (afmeting, aantal en ligging indicatief)
- ⊗ luk
- ⊗ geteeldde vloerluk
- ⊗ eenzake glasverwarming binnendeur met/indoor kozijn 100%

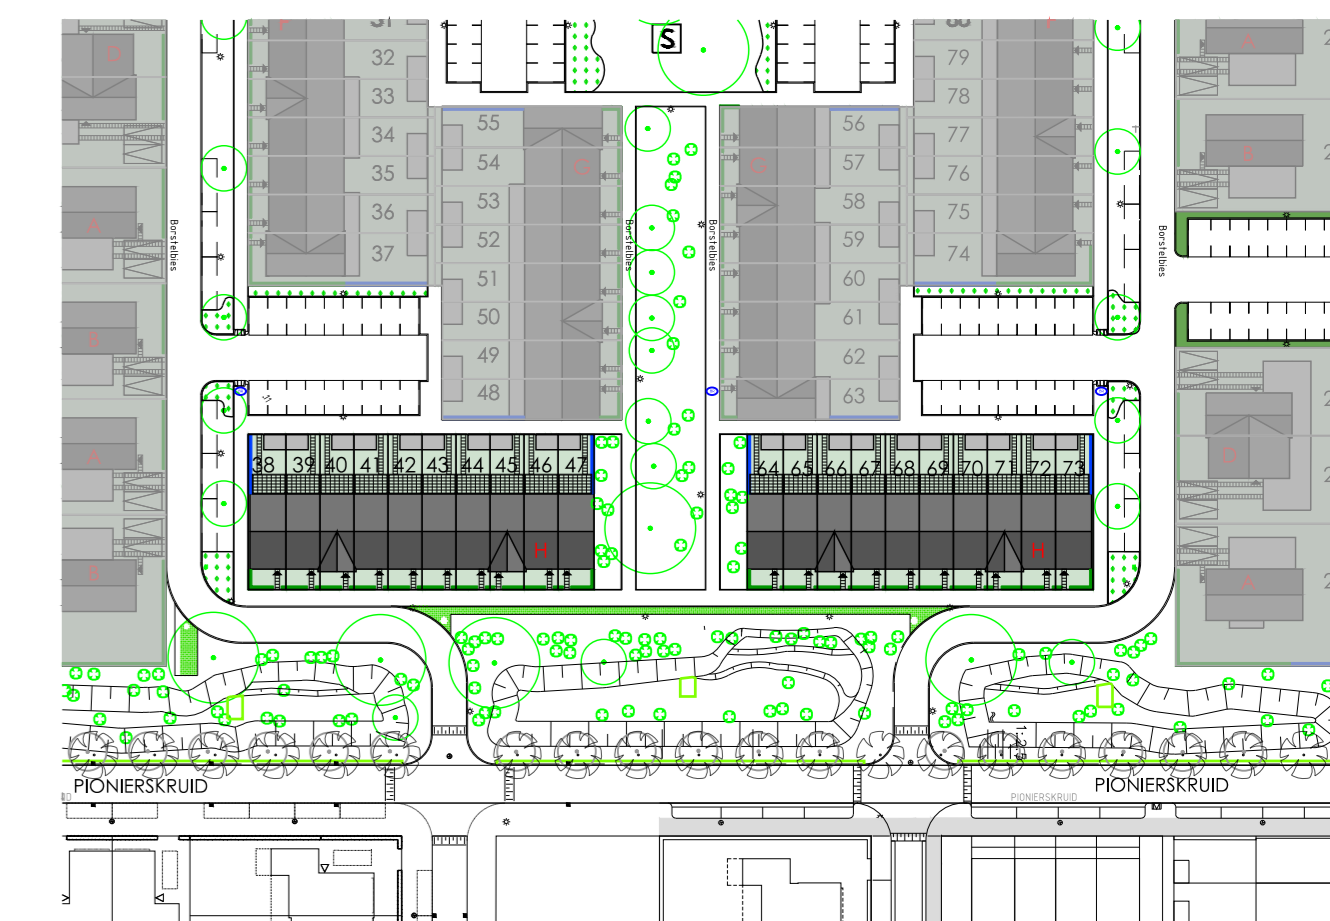

Bouwnummer 38 t/m 47  
Nieuwbouw woning type H

Plan: Elshof-Zuid fase 5 te Anna Paulowna  
Gemeente Hollands Kroon

Opdrachtgever: Kun Vastgoedontwikkeling BV  
Telefoon: 0248 513 13  
E-mail: info@kunbv.nl

Getekend: Roy Zwagemaker  
Formaat: A0  
Schaal: 1:200

Verhuurtekening


Datum 9: 21-10-2024  
Datum 10: 20-11-2023  
Datum 11: 13-06-2025  
Datum 12: -  
Datum 13: -  
Datum 14: -  
Datum 15: -  
Datum 16: -



Voorgevel




Achtergevel

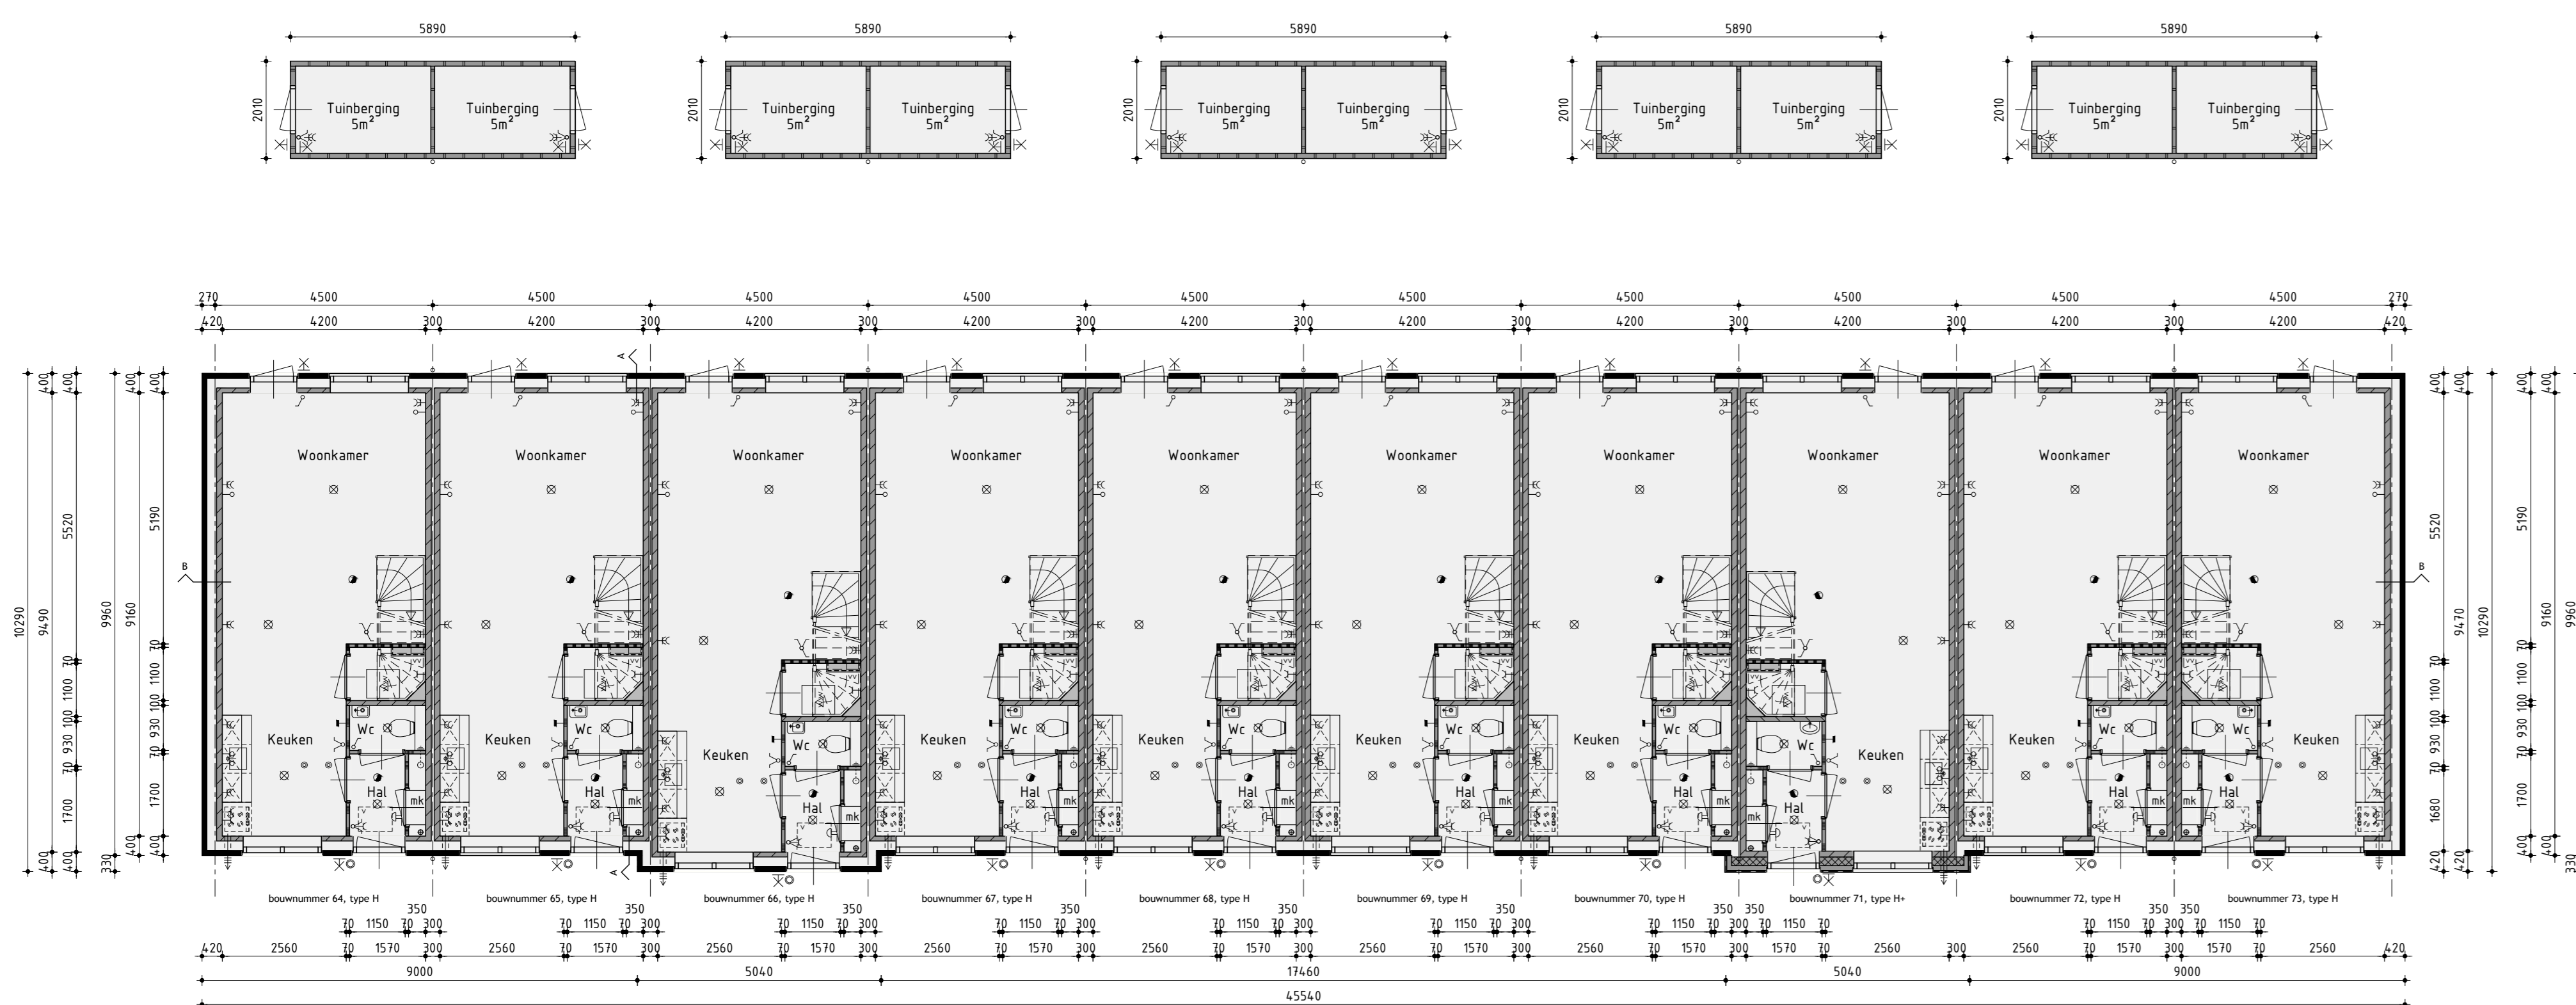


Begane grond

v.z.v. vloerverwarming

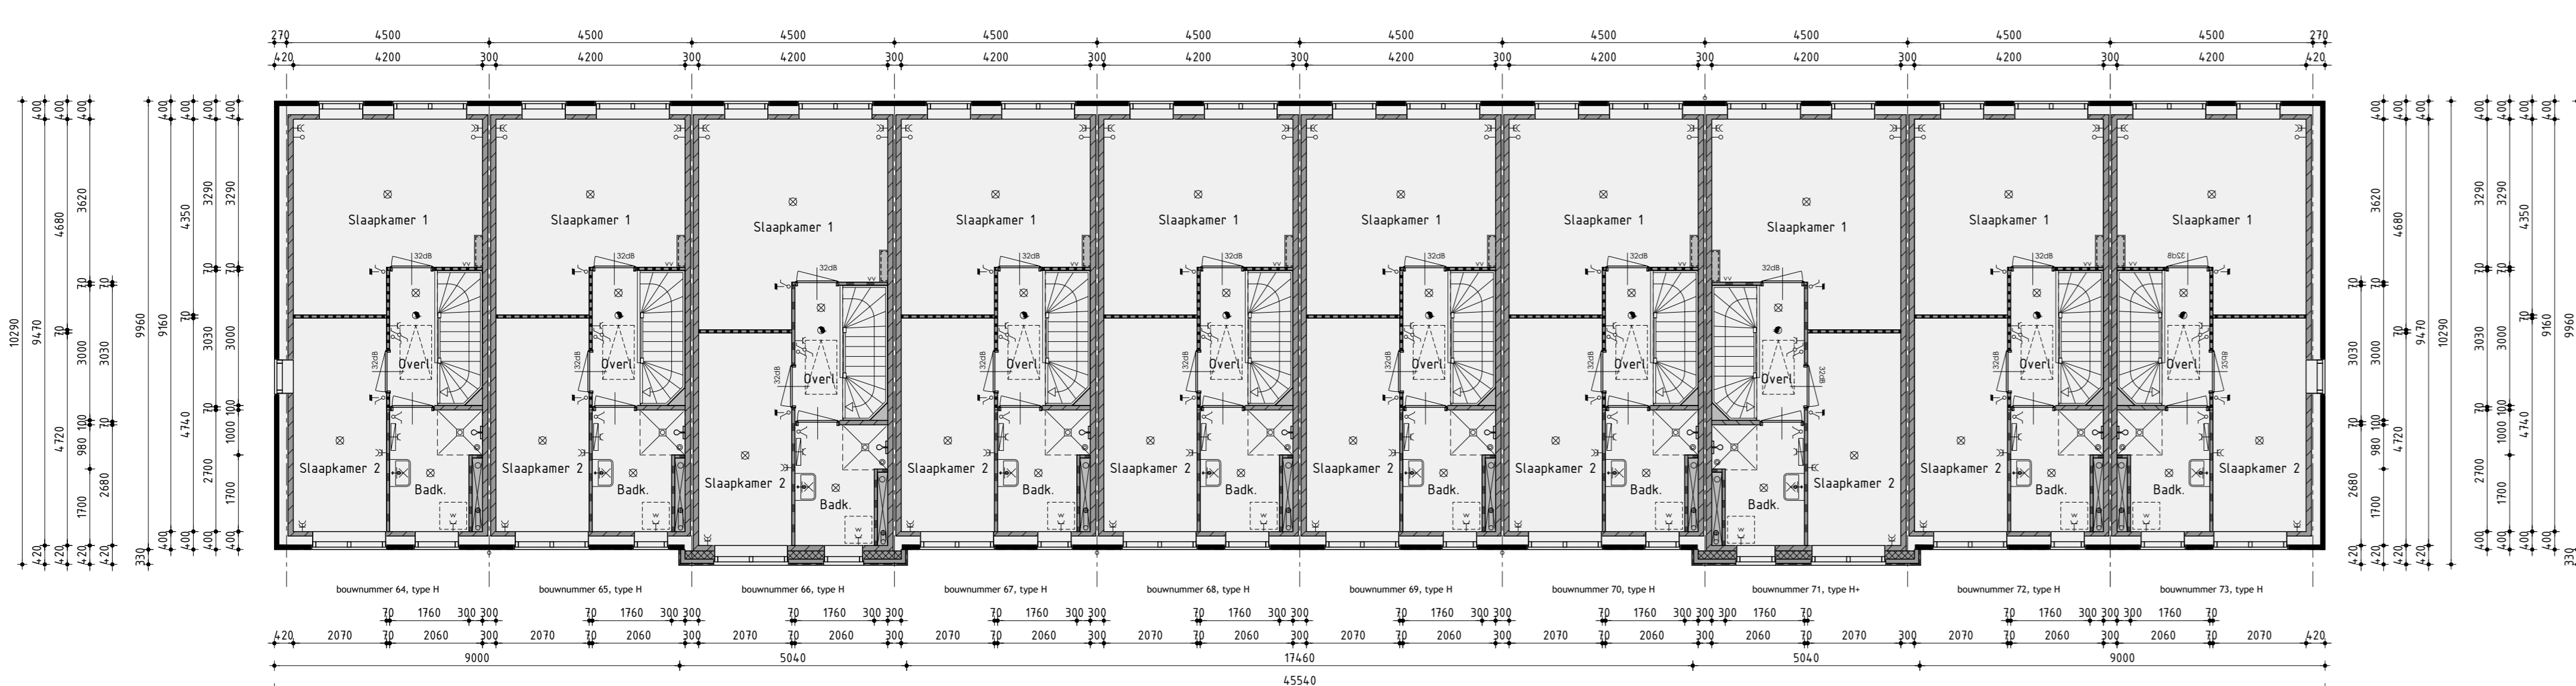


1ste Verdieping

v.z.v. vloerverwarming

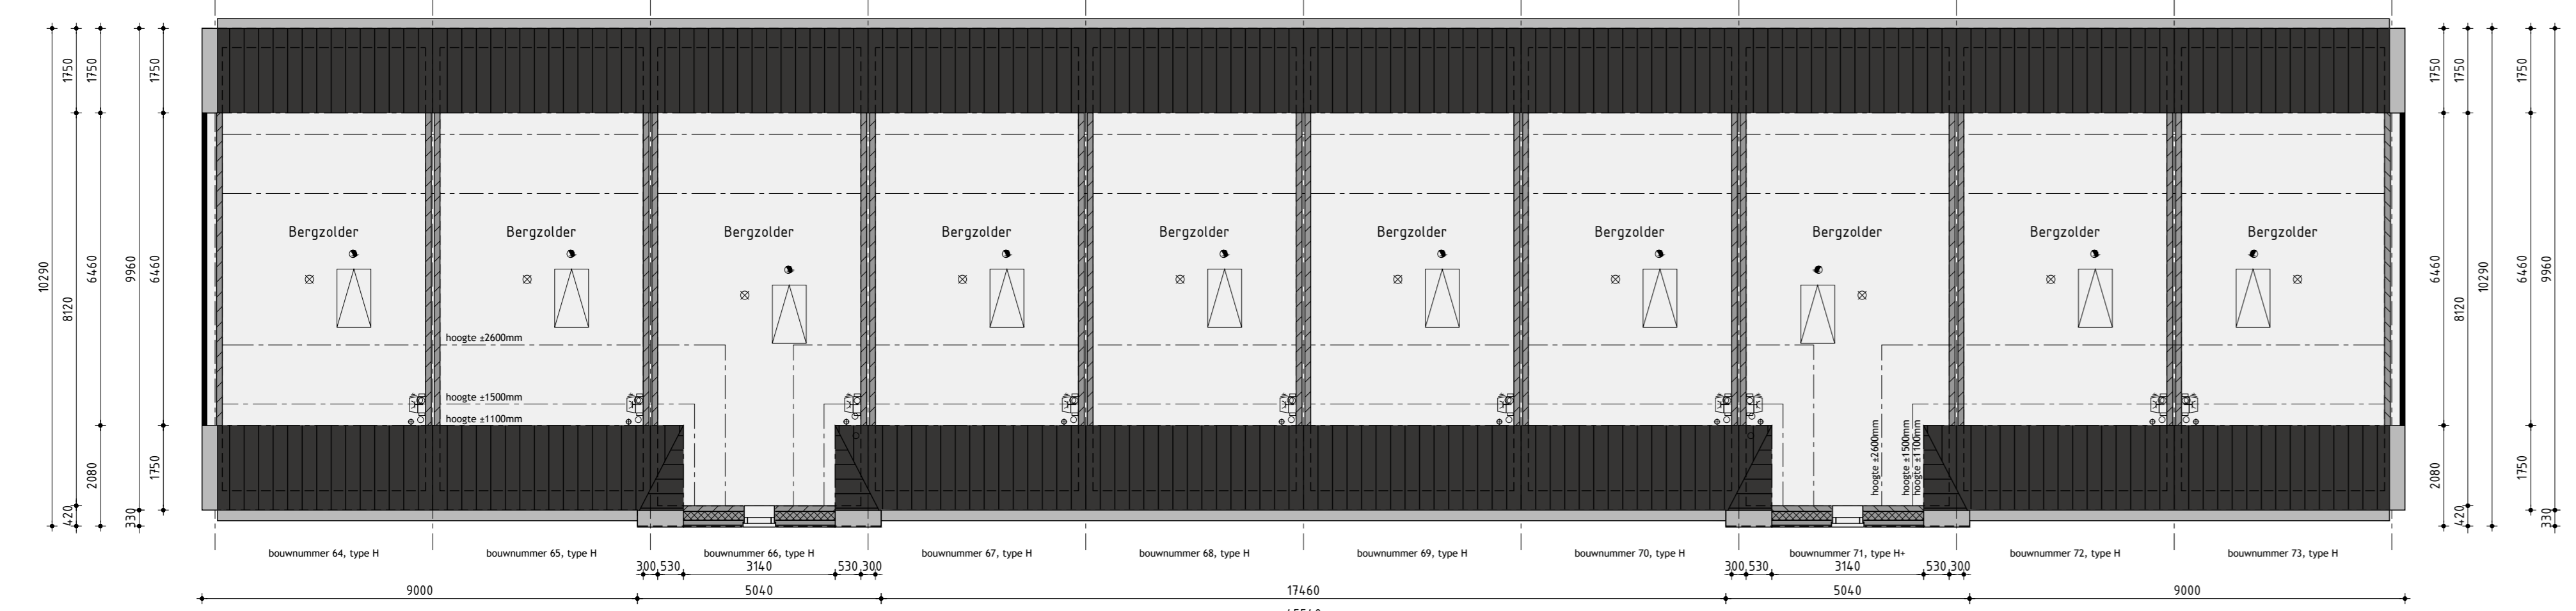

2de Verdieping

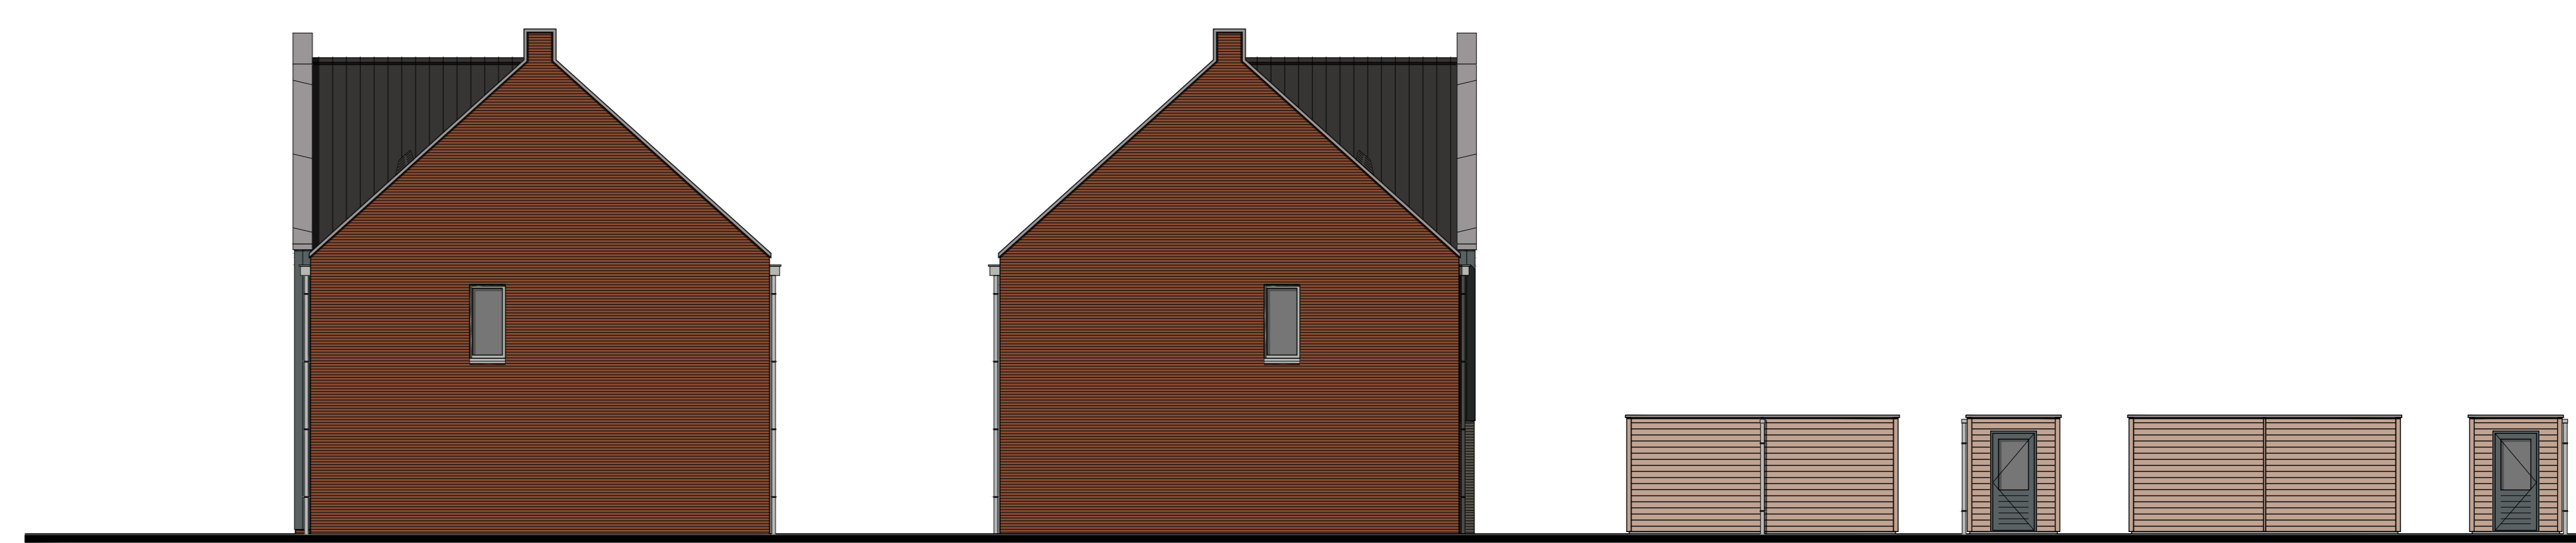

Rechter zijgevel


Linker zijgevel

Tuinbergingen


Rechter zijgevel

Achtergevel

Linker zijgevel

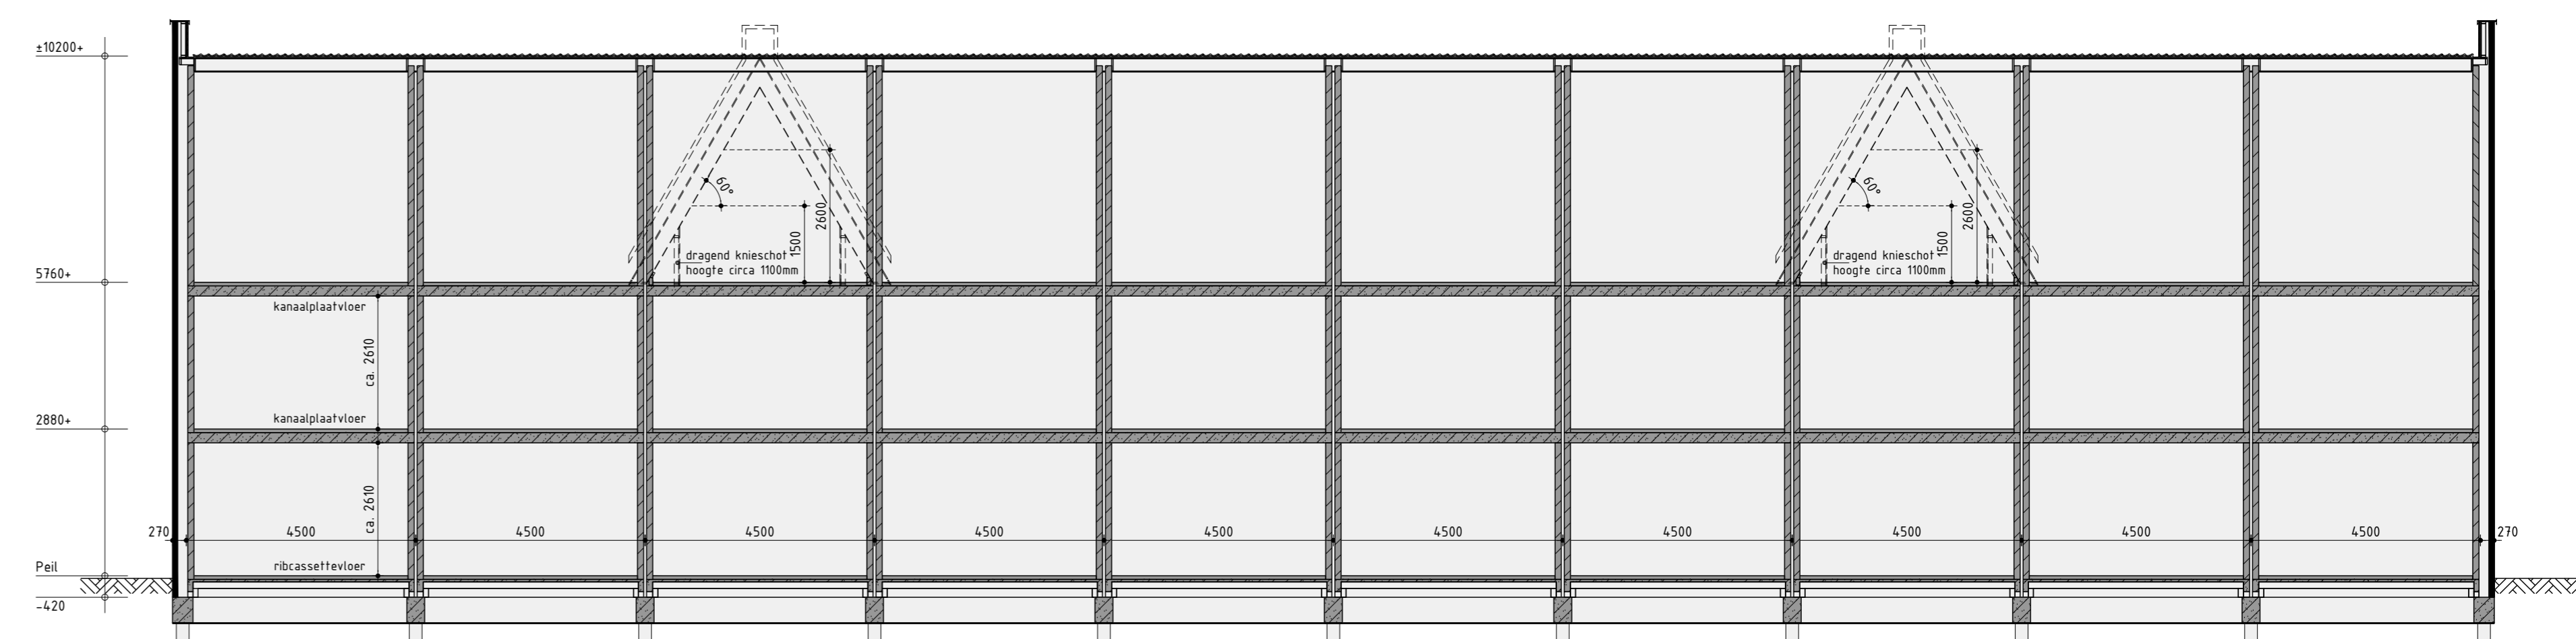

Principe doorsnede B-B

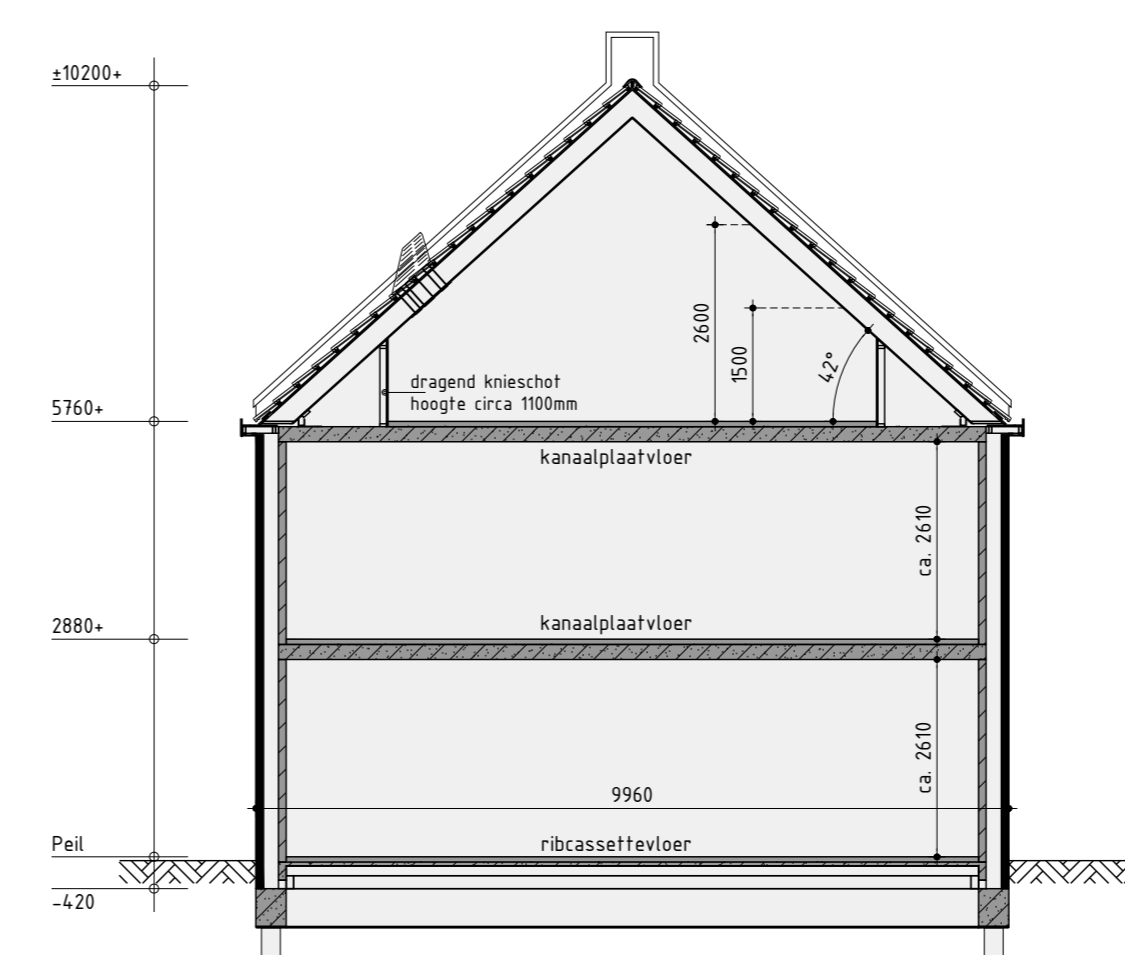


Principe doorsnede A-A

Kleurenschema

Onderdelen	Materiaal	Kleur
Gewels	Baksteen	Oranjerood gemiddeld
Gewels	Baksteen	Groen donker gemiddeld
Gewelscent	Baksteen, koperverband, deels uitkragend	Als gewel
Gewelslijsting	Verstevendings planken	Beslaggrjs
Profielen t.b.v. gevelbekleding	Aluminium	Beslaggrjs
Dak	Keramische pan	Zwart engobe
Randprofiel t.p.v. gevelbekleding	Aluminium	Beslaggrjs
Voordeurkader hogere/waningen	Hout	Agargrjs
Voordeurkader laagere/waningen	Baksteen geschild	Groen
Kozijnen	Kunststof	Agargrjs
Draaiende delen	Kunststof	Beslaggrjs
Voordeur (hoogte/waningen)	Kunststof	Beslaggrjs
Reden op het glas	Kunststof	Kleur als kader
Bedecken	Hout	Agargrjs
Muurdekking	Zink	Natuur
Dakrandafwerking platdak	Aluminium trim	Grjs
Huisafsluitend raaf	PVC	Grjs
Ventilatieopeningen	Aluminium	Blank gemiddeld
Tuinberging	Geïmpregneerd naaldhout	Lichtbruin / vergrijsd
Stuur en knopje tuinberging	Houtsoort	Beslaggrjs
Roster tuinberging	Aluminium gepoederd	Blank / natuur
Dakrandafwerking tuinberging	Aluminium trim	Natuur

Renvooi

- ⊗ platfunderingsaansluitpunt
- ⊗ wandlichtaansluitpunt
- ⊗ enkele schakelaar
- ⊗ dubbele schakelaar
- ⊗ visueel schakelaar
- ⊗ enkele wandcontactdoos geard
- ⊗ dubbele wandcontactdoos geard
- ⊗ onbedrade leiding
- ⊗ bedrade leiding
- ⊗ Thermostaat
- ⊗ buisnetraam
- ⊗ rookklep
- ⊗ opstelplaats voor wasautomaat
- ⊗ opstelplaats voor wasdroger
- ⊗ elektrische radiator (plaats en afmeting indicatief)
- ⊗ bedrukker
- ⊗ bel
- ⊗ mechanische ventilatie-unit
- ⊗ ventilatierooster
- ⊗ ventilatierooster
- ⊗ wand afzuigventiel mechanische ventilatie
- ⊗ plafond afzuigventiel mechanische ventilatie
- ⊗ plafond afzuigventiel geventileerd
- ⊗ dakdoorvoer t.b.v. ventilatie
- ⊗ dakdoorvoer t.b.v. afvoer wassen
- ⊗ warmtepomp-unit met warmteverval (plaats en afmeting indicatief)
- ⊗ verdelunit t.b.v. vloerverwarming
- ⊗ v.z.v. gemeenschappelijke bergzolder
- ⊗ v.z.v. tuindeur/schijfde bergzolder
- ⊗ p.v.-panelen (afmeting, aantal en ligging indicatief)
- ⊗ luk
- ⊗ geteeldde vloerluk
- ⊗ onbedrade geïsoleerde binnenruimte met isolatie kozijn 100B

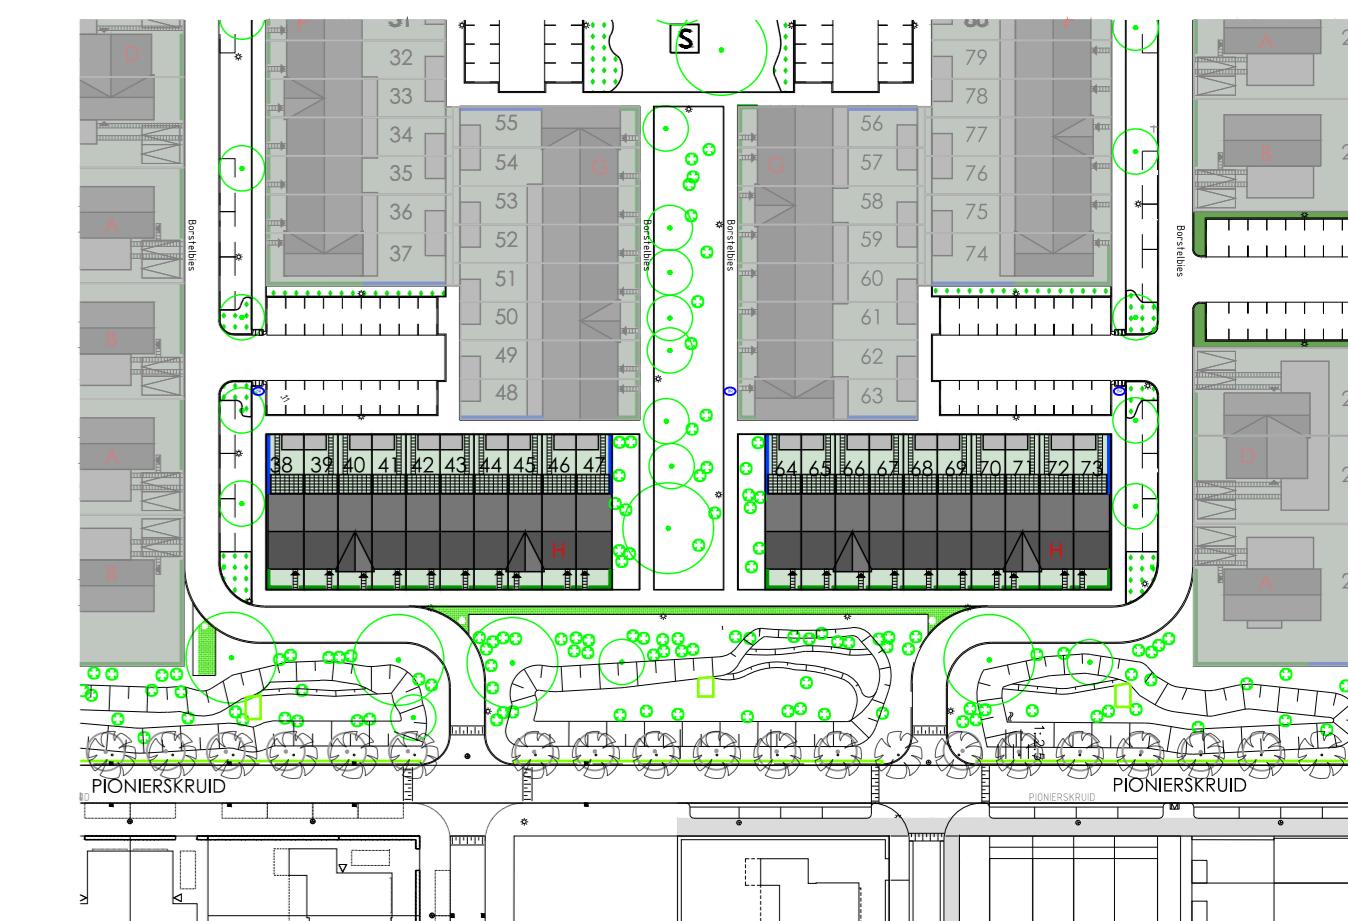

Bouwnummer 64 t/m 73  
Nieuwbouw woning type H

Plan: Elshof-Zuid fase 5 te Anna Paulowna  
Gemeente Hollands Kroon

Opdrachtgever: Kun Vastgoedontwikkeling BV  
Telefoon: 0248 513 13  
E-mail: info@kunbv.nl

Verhuurtekening

Datum 1: 26-03-2023  
Datum 2: 29-03-2023  
Datum 3: 30-03-2023  
Datum 4: 30-03-2023  
Datum 5: 30-03-2023  
Datum 6: 30-03-2023  
Datum 7: 28-03-2024, BENG  
Datum 8: 27-10-2024

Getekend: Roy Zwagemaker  
Formaat: A0  
Schaal: 1:200