
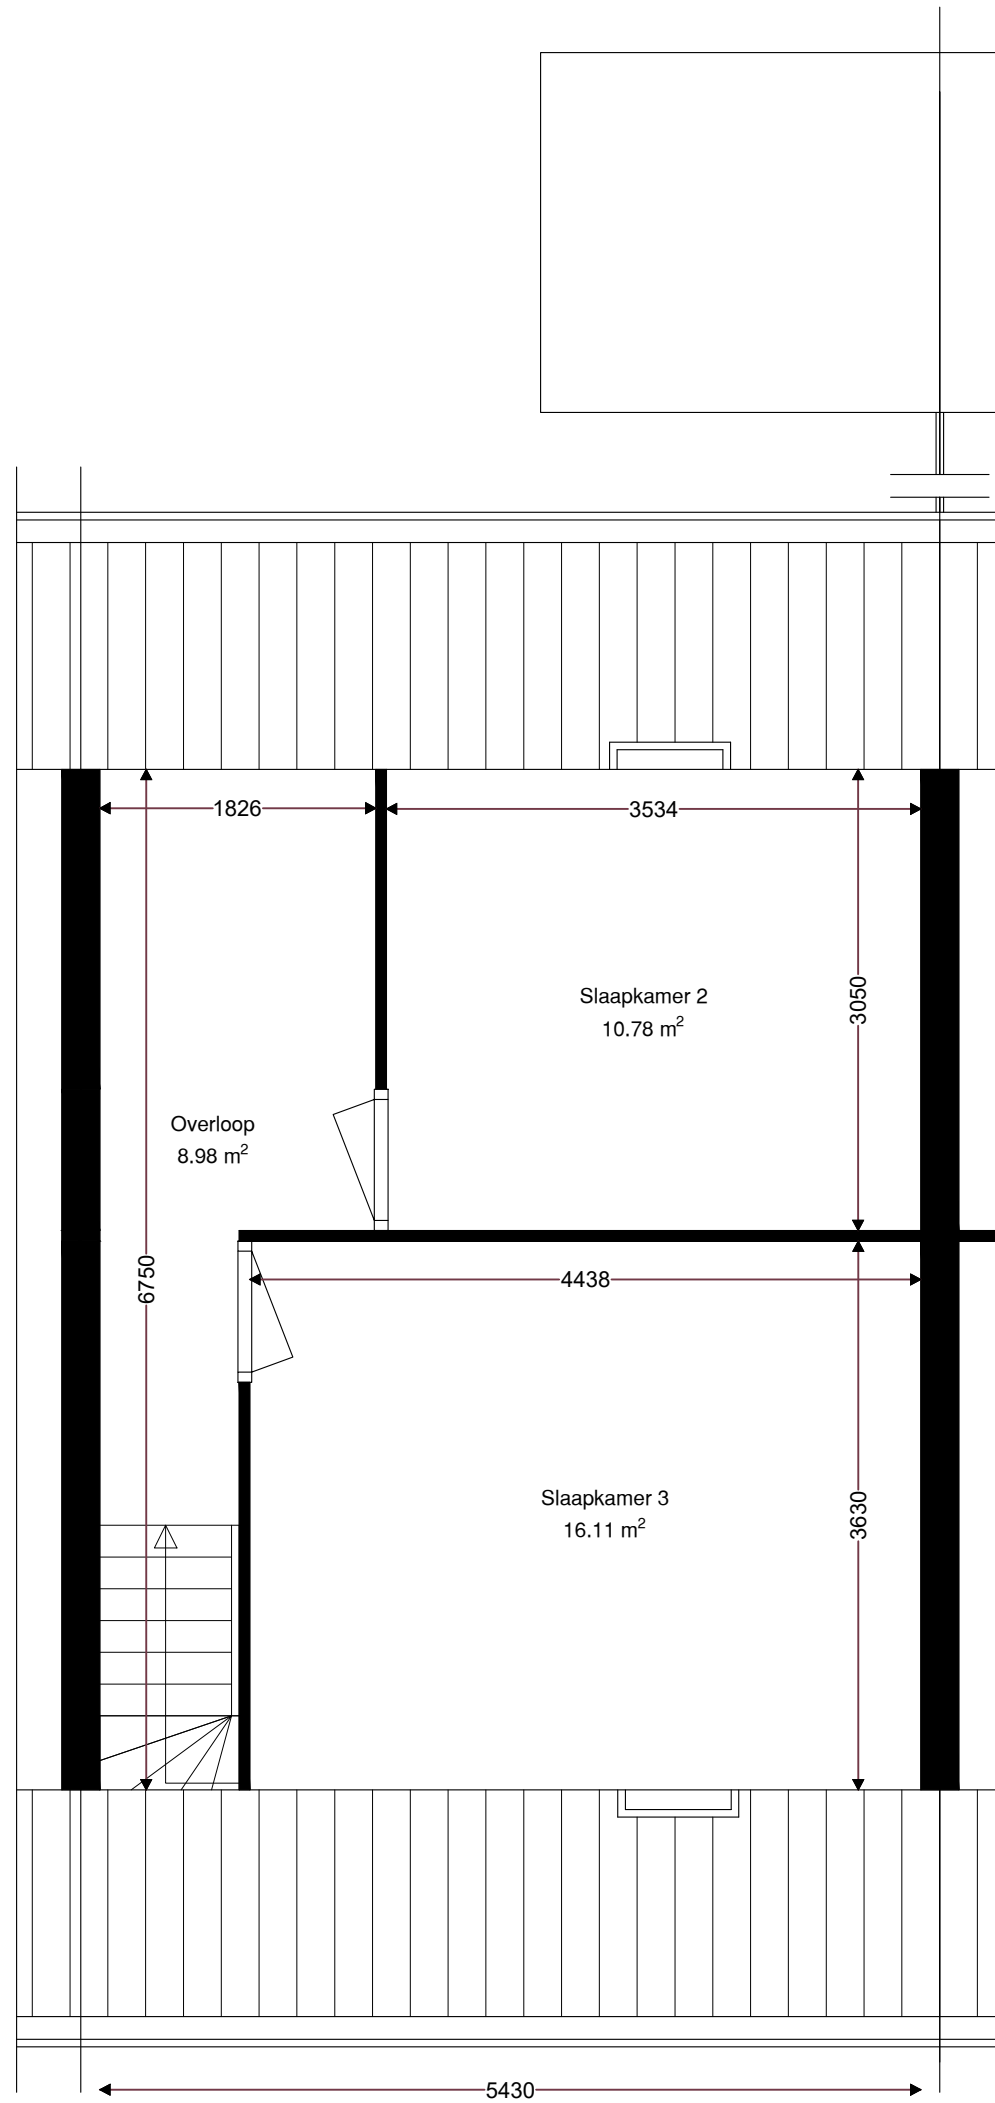



Verdieping	GO
Begane grond	49.68
1e verdieping	36.65
zolder verdieping	
totaal	86.34
Berging	5.43


	Opdrachtgever	Wooncompagnie	001	
	Complex	BBLK-2523		
	Type	A	Formaat	A3
	Plaats	Warmenhuizen	Verschaling	1 : 50
	Tekening	BBLK-2523-A	Getekend	Ridoh
	Kenmerk	Begane grond	Datum	25-01-2022



Verdieping	GO
Begane grond	49.68
1e verdieping	36.65
zolder verdieping	
totaal	86.34

	Opdrachtgever	Wooncompagnie	002	
	Complex	BBLK-2523		
	Type	A	Formaat	A3
	Plaats	Warmenhuizen	Verscaling	1 : 50
	Tekening	BBLK-2523-A	Getekend	Ridoh
	Kenmerk	1e verdieping	Datum	25-01-2022

Verdieping	GO
Begane grond	49.68
1e verdieping	36.65
zolder verdieping	
totaal	86.34

	Opdrachtgever	Wooncompagnie	003	
	Complex	BBLK-2523		
	Type	A	Formaat	A3
	Plaats	Warmenhuizen	Verschaling	1 : 50
	Tekening	BBLK-2523-A	Getekend	Ridoh
	Kenmerk	Zolder verdieping	Datum	25-01-2022