



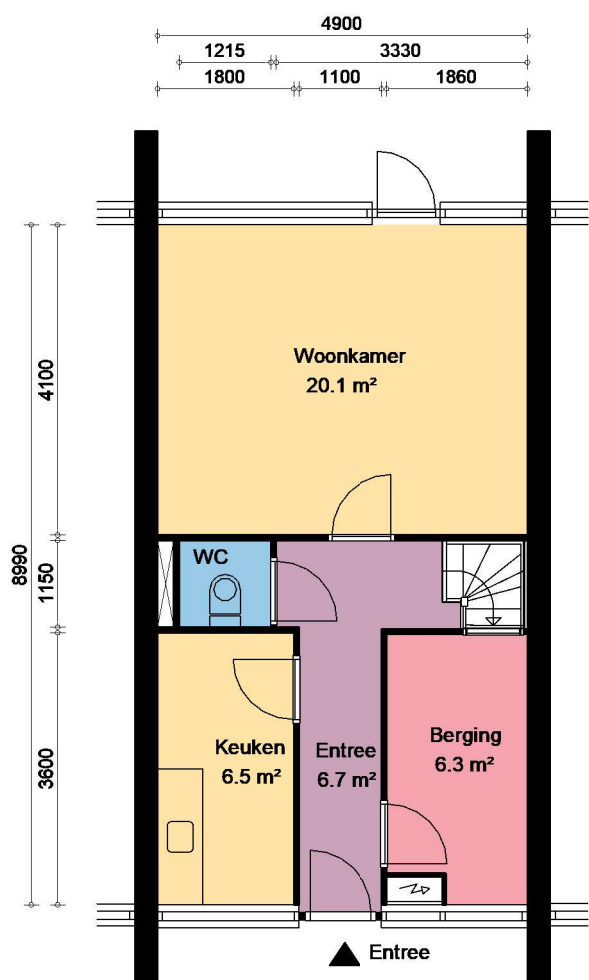

Begane grond

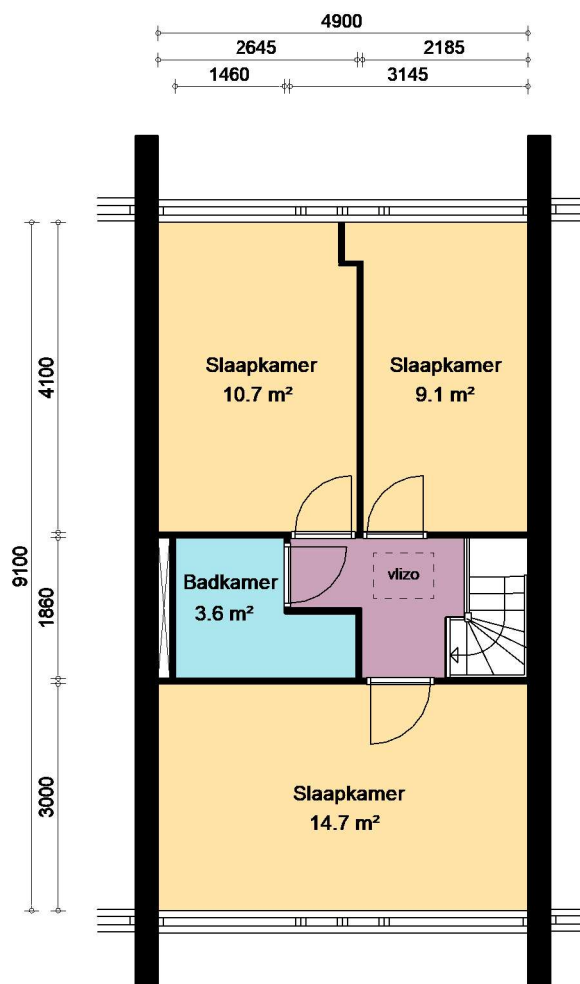

1e verdieping

Overige:

- De woning is voorzien van een opbergzolder, bereikbaar door een vlizotrap.



OPDRACHTGEVER:



PROJECT: Complex 112
PLAATS: Anna Paulowna
WONINGTYPE: Type B
TEKENING: Verhuurtekening
GEBOUWTYPE: Tussenwoning
SCHAAL: 1 : 100
DATUM: 02-04-2024

ADRESSEN:

Gruttoplein 2, 4, 6, 8, 11, 12, 13 14, 17, 18, 19 en 20
 Leeuwerikplein 2, 3, 4, 5, 6, 7, 8, 11, 12, 13, 14, 17, 18, 19 en 20
 Meerkoetstraat 64, 66, 68, 70, 72, 78, 80, 82, 84, 86, 92, 94, 96, 98, 100, 106, 108, 110, 112, 114, 120, 122, 124 en 126
 Sportlaan 3, 5, 7, 9, 11, 13, 15 en 17
 Zijperlaan 3, 5, 7 en 9