



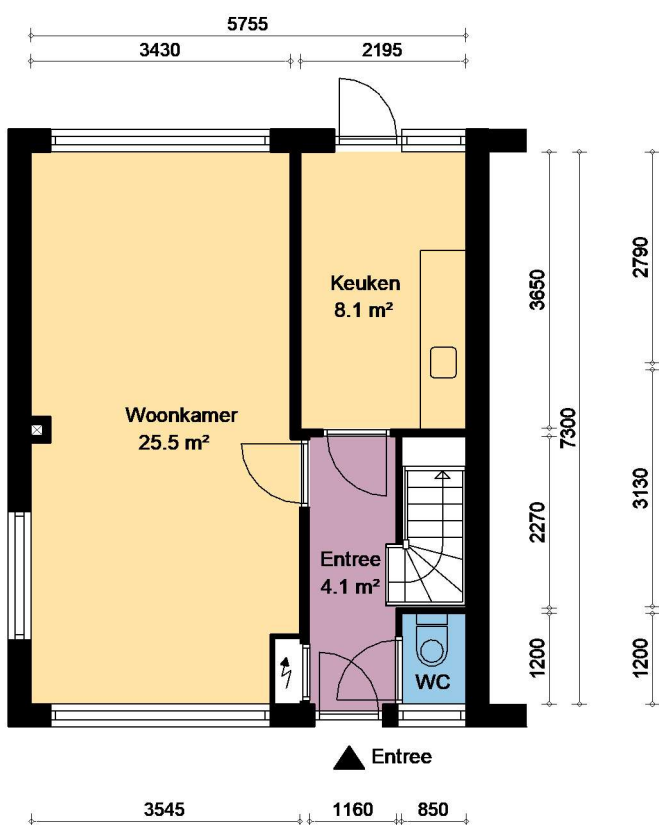

Begane grond

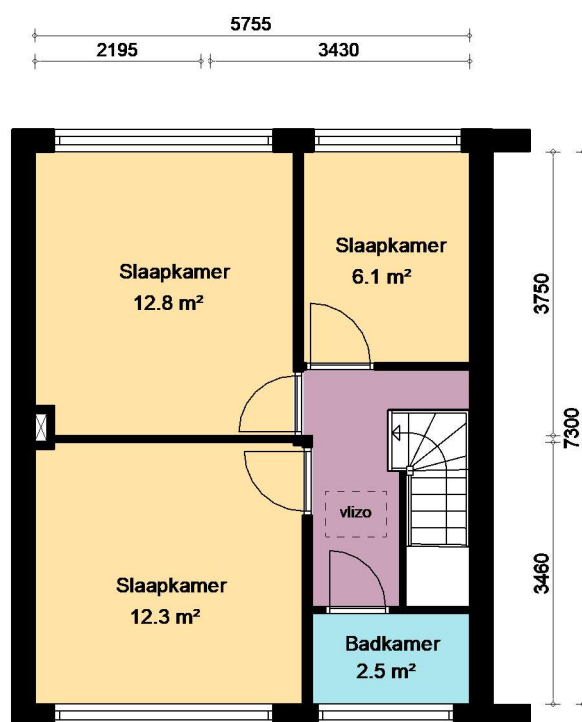

1e verdieping

**Overige:**

- De woning is voorzien van een opbergzolder, bereikbaar door een vlizotrap.
- Berging staat los van de woning.



**OPDRACHTGEVER:**



**PROJECT:** Complex 108  
**PLAATS:** Anna Paulowna  
**WONINGTYPE:** Type E  
**TEKENING:** Verhuurtekening  
**GEBOUWTYPE:** Hoekwoning  
**SCHAAL:** 1 : 100  
**DATUM:** 02-04-2024

**ADRESSEN:**

Van Foreeststraat 1, 8, 13, 16, 30 en 35  
 J. van Gijtenbeek 12, 24, 36 en 48  
 Mr. Raapplein 1 en 9  
 Ds. Pareaulaan 1 en 15