



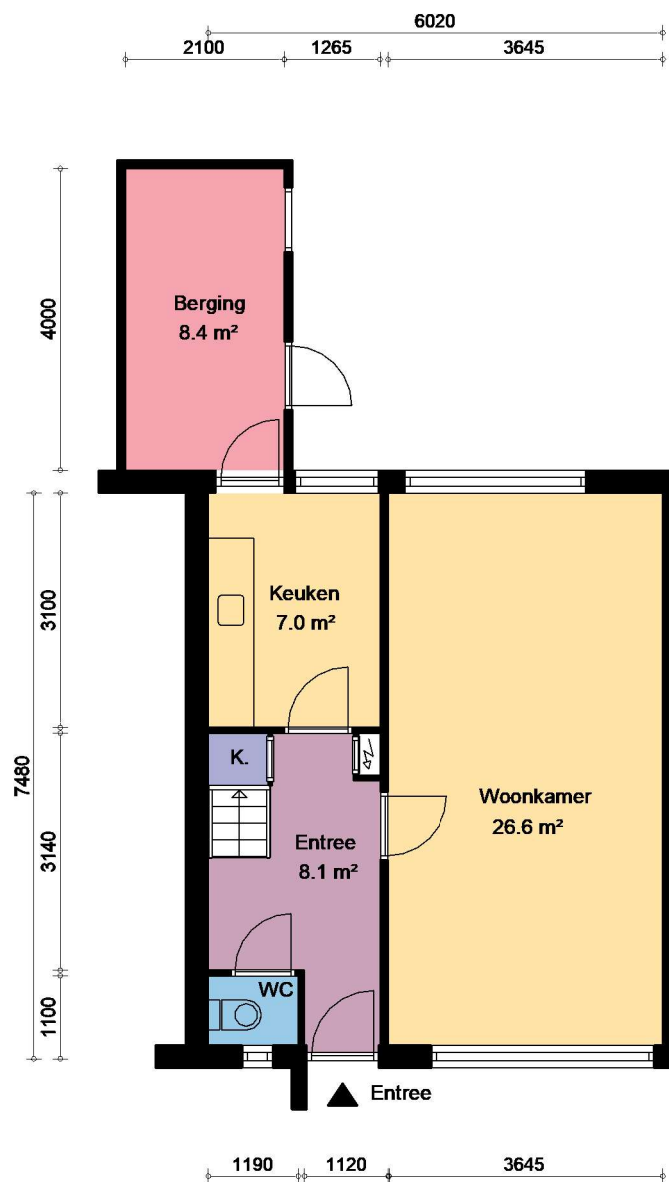

Begane grond

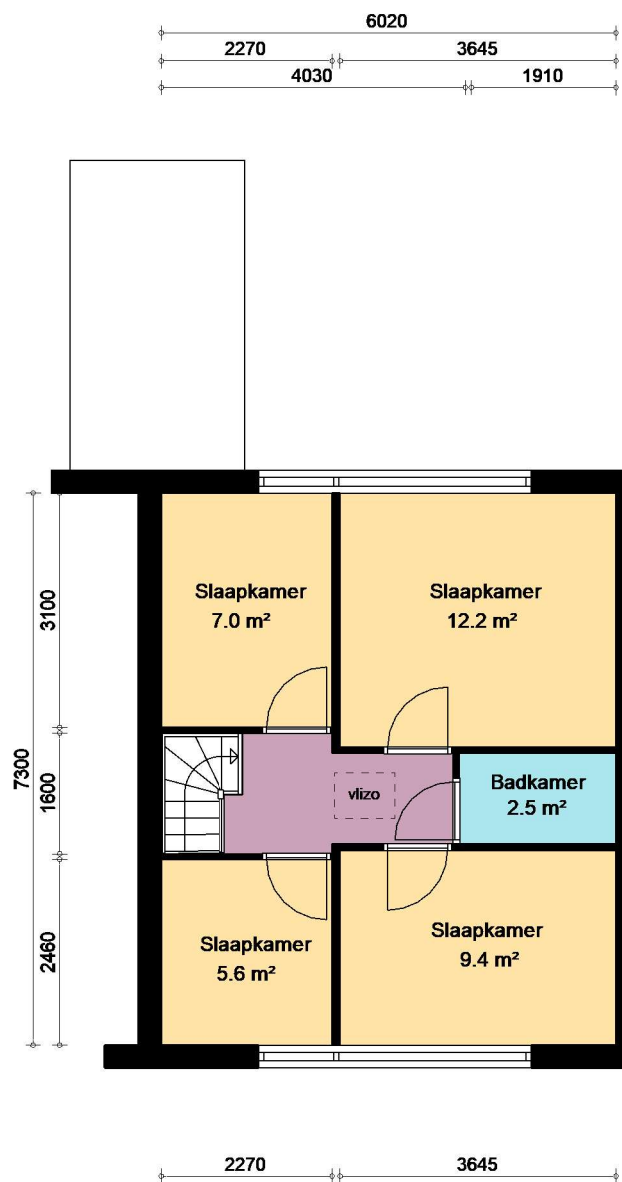

1e verdieping

Overige:

- De woning is voorzien van een opbergzolder, bereikbaar door een vlizotrap.



OPDRACHTGEVER:



PROJECT: Complex 110
PLAATS: Anna Paulowna
WONINGTYPE: Type A
TEKENING: Verhuurtekening
GEBOUWTYPE: Hoekwoning
SCHAAL: 1 : 100
DATUM: 02-04-2024

ADRESSEN:

C.R. Waiboerstraat 2 en 16
D.C. Rezelmanstraat 18, 28 en 38
J.C. Geerligslaan 1a, 13, 15, 27, 29, 39,
41 en 49 (Gespiegeld)
J.C. Van Wijkstraat 1, 13, 15 en 31 (Gespiegeld)