


Begane grond

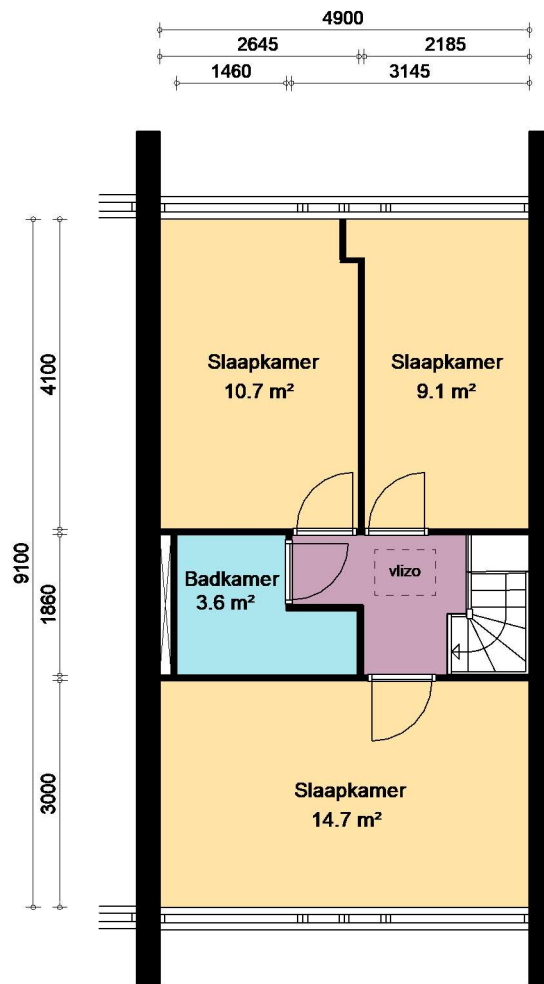

1e verdieping

Overige:

- De woning is voorzien van een opbergzolder, bereikbaar door een vlizotrap.



OPDRACHTGEVER:



PROJECT: Complex 112
PLAATS: Anna Paulowna
WONINGTYPE: Type A
TEKENING: Verhuurtekening
GEBOUWTYPE: Hoekwoning
SCHAAL: 1 : 100
DATUM: 02-04-2024

ADRESSEN:

Gruttoplein 1, 9, 10, 15 en 16
 Leeuwerikplein 1, 9, 10, 15, 16 en 21
 Meerkoetstraat 62, 74, 76, 88, 90, 102, 104, 116, 118 en 128
 Sportlaan 1 en 19
 Zijperlaan 1 en 11