


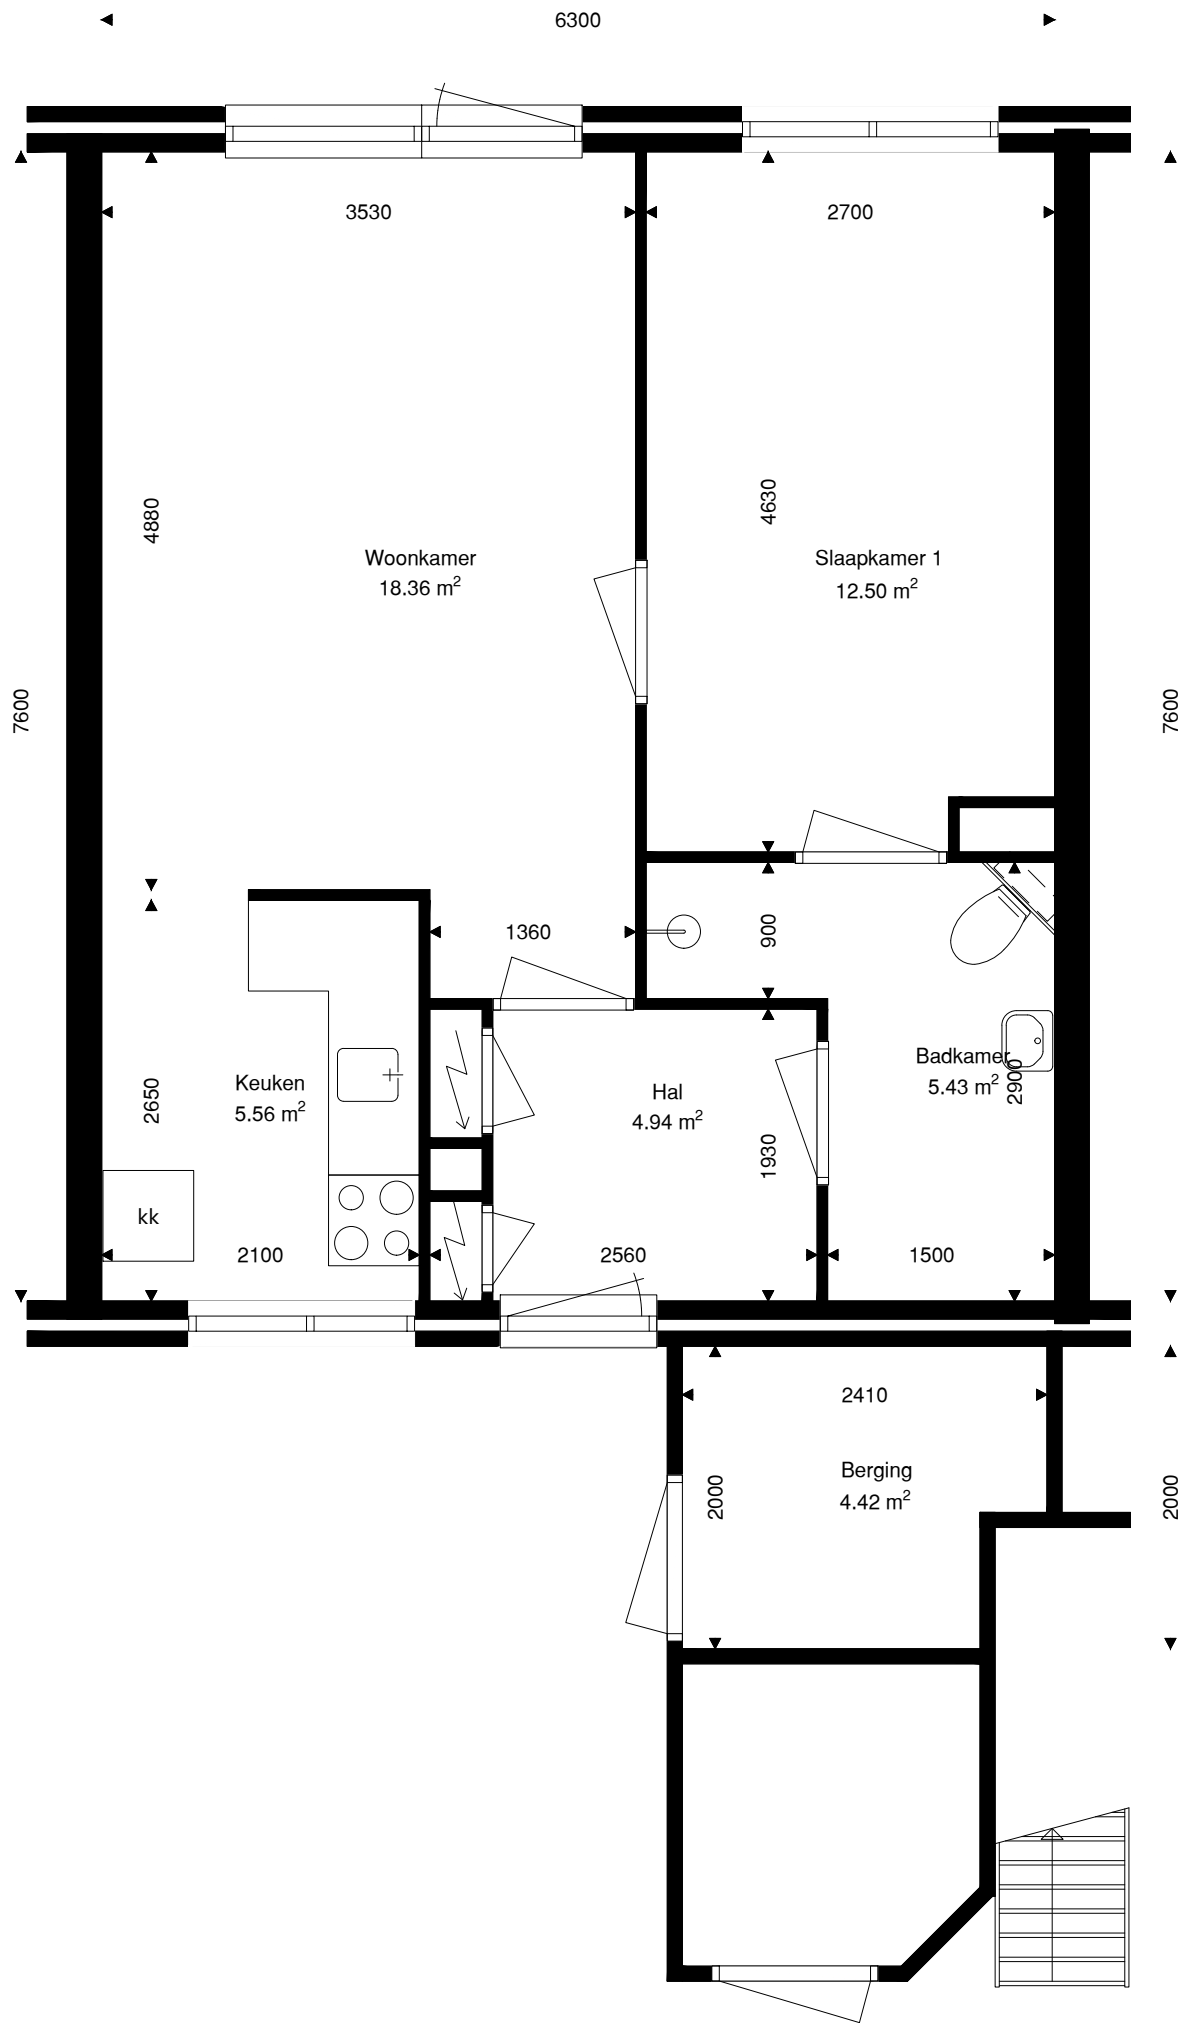

Verdieping	GO
Begane grond	53.03
totaal	53.03

	Opdrachtgever	Wooncompagnie	001	
	Complex	BBLK-2525		
	Type	1	Formaat	A3
	Plaats	Warmenhuizen	Verschaling	1 : 50
	Tekening	BBLK-2525-Type-1	Getekend	Ridoh
	Kenmerk	Begane grond	Datum	17-08-2022