



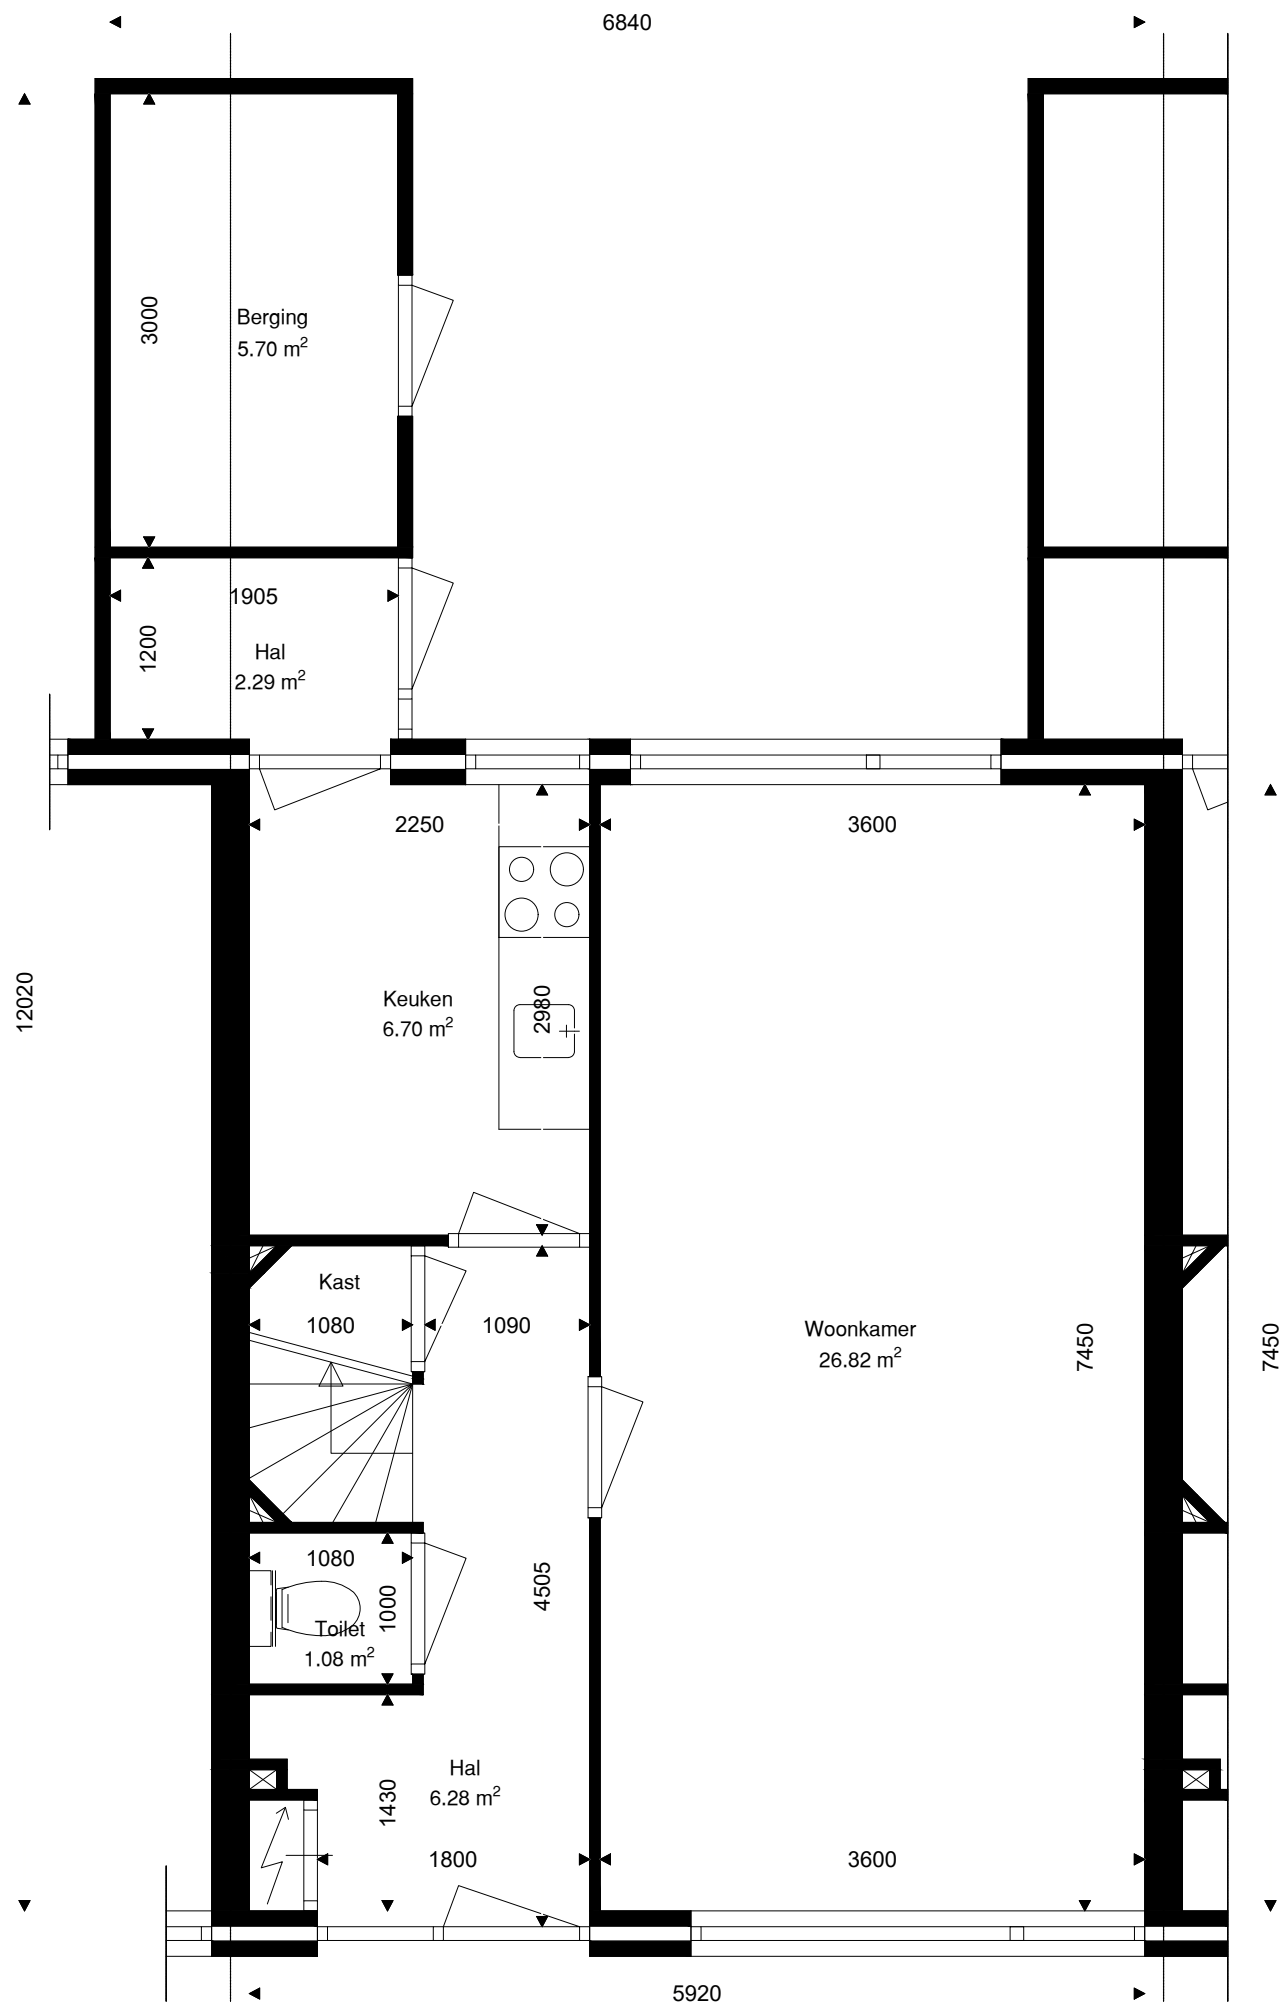


Verdieping	GO
Begane grond	46.69
1e verdieping	44.10
zolder verdieping	33.45
totaal	124.24
Berging	5,70

	Opdrachtgever	Wooncompagnie	001	
	Complex	BBLK-7018		
	Type	A	Formaat	A3
	Plaats	Wieringerwerf	Verscaling	1 : 50
	Tekening	BBLK-7018-A tussen	Getekend	Ridoh
	Kenmerk	Begane grond	Datum	16-02-2022

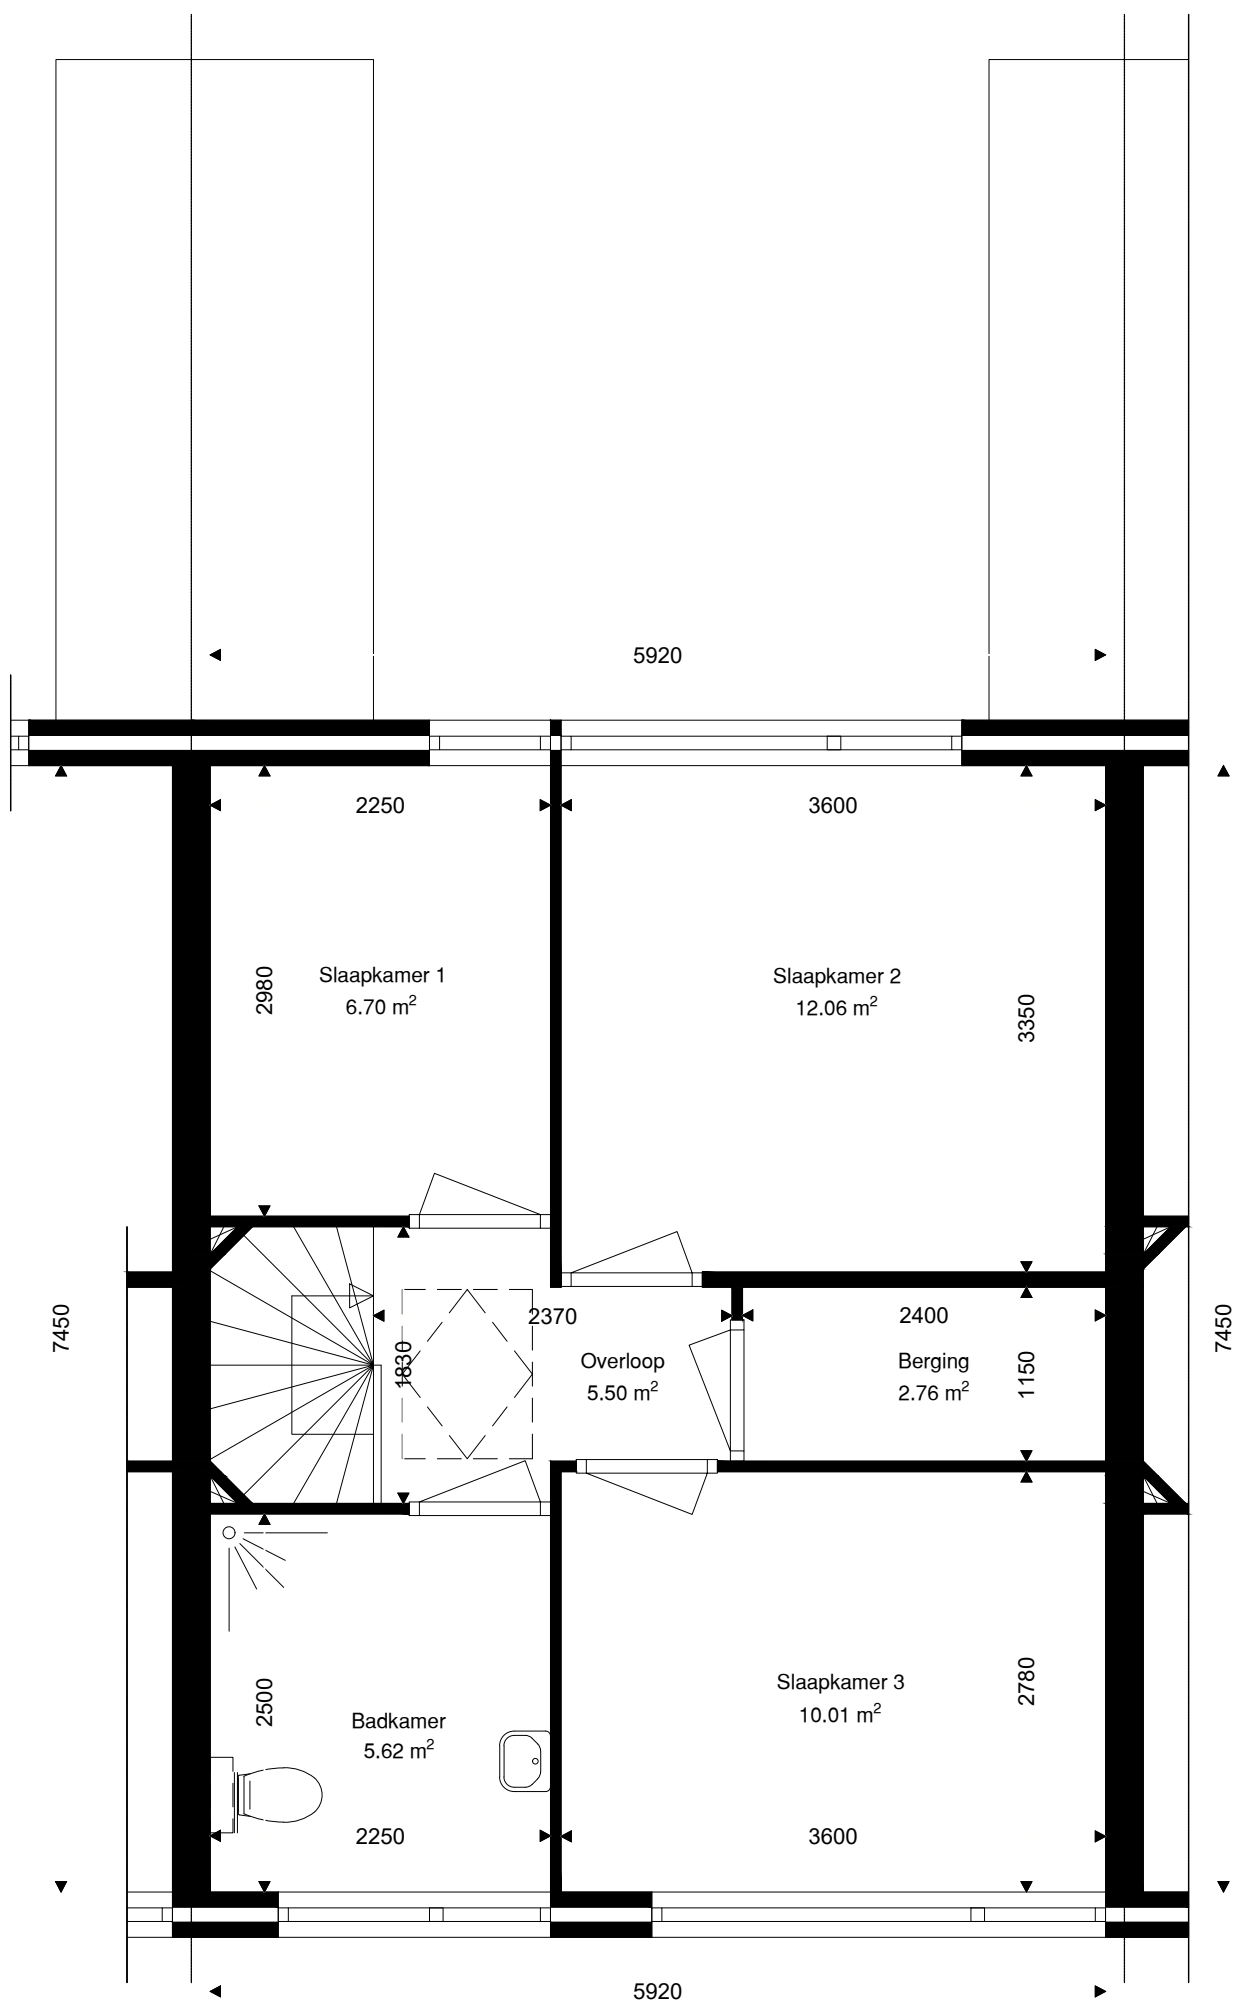

Verdieping	GO
Begane grond	46.69
1e verdieping	44.10
zolder verdieping	33.45
totaal	124.24

	Opdrachtgever	Wooncompagnie	002	
	Complex	BBLK-7018		
	Type	A	Formaat	A3
	Plaats	Wieringerwerf	Verschaling	1 : 50
	Tekening	BBLK-7018-A tussen	Getekend	Ridoh
	Kenmerk	1e verdieping	Datum	16-02-2022

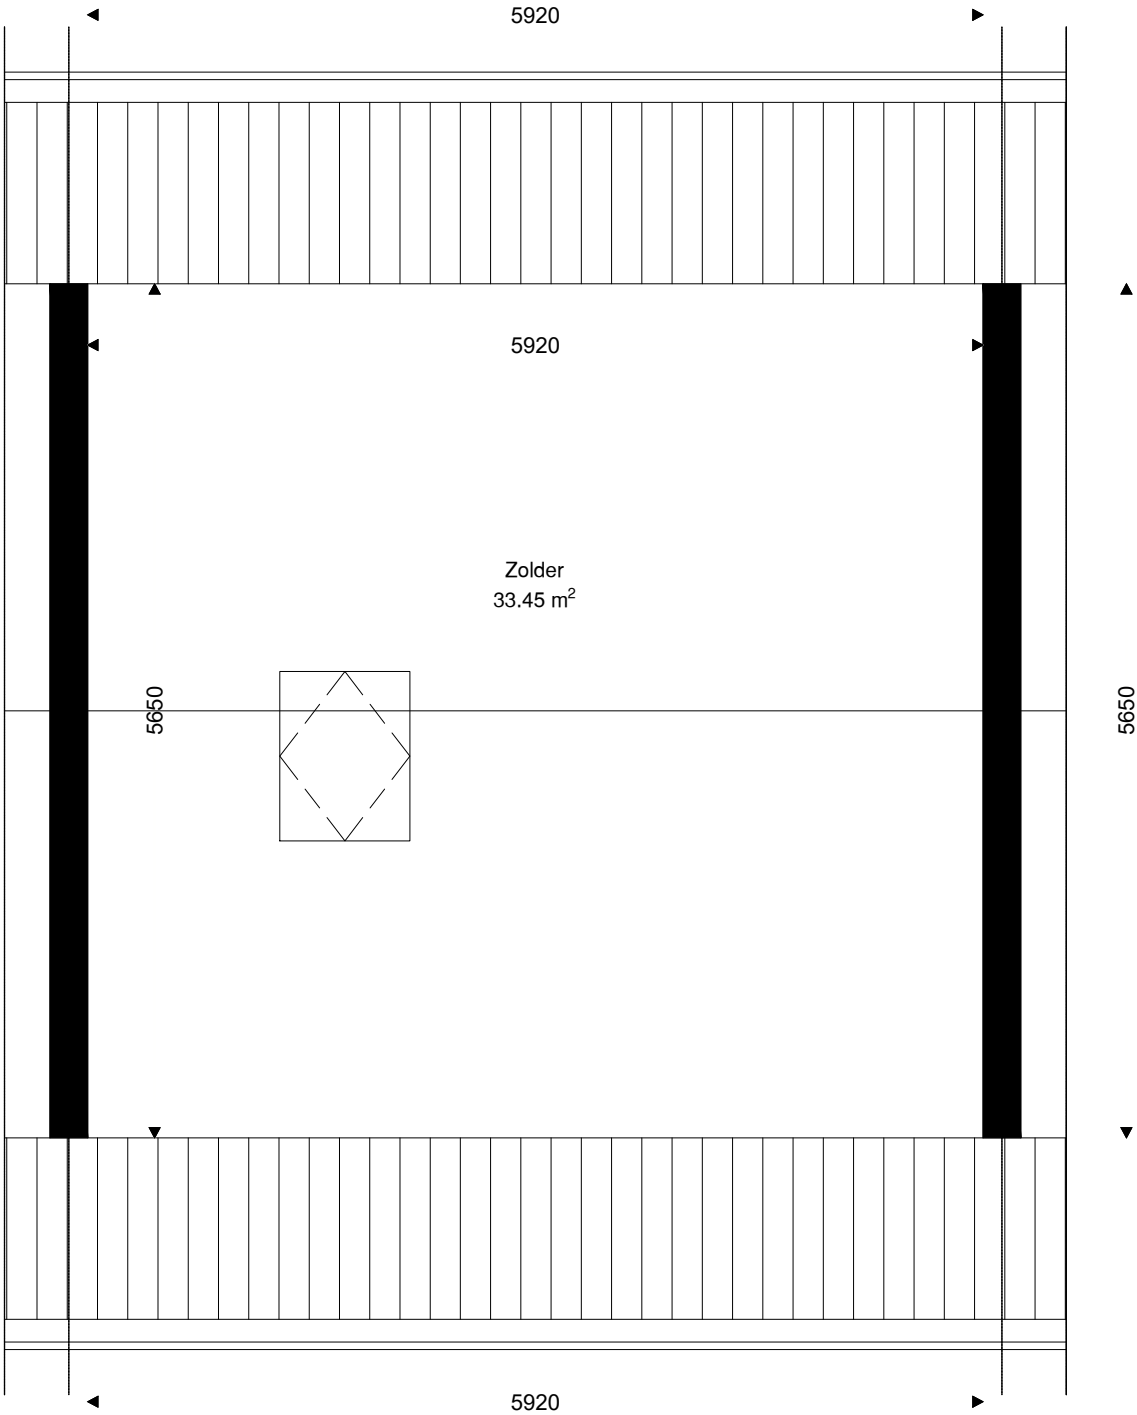

Verdieping	GO
Begane grond	46.69
1e verdieping	44.10
zolder verdieping	33.45
totaal	124.24

	Opdrachtgever	Wooncompagnie	003	
	Complex	BBLK-7018		
	Type	A	Formaat	A3
	Plaats	Wieringerwerf	Verscaling	1 : 50
	Tekening	BBLK-7018-A tussen	Getekend	Ridoh
	Kenmerk	Zolder verdieping	Datum	16-02-2022