



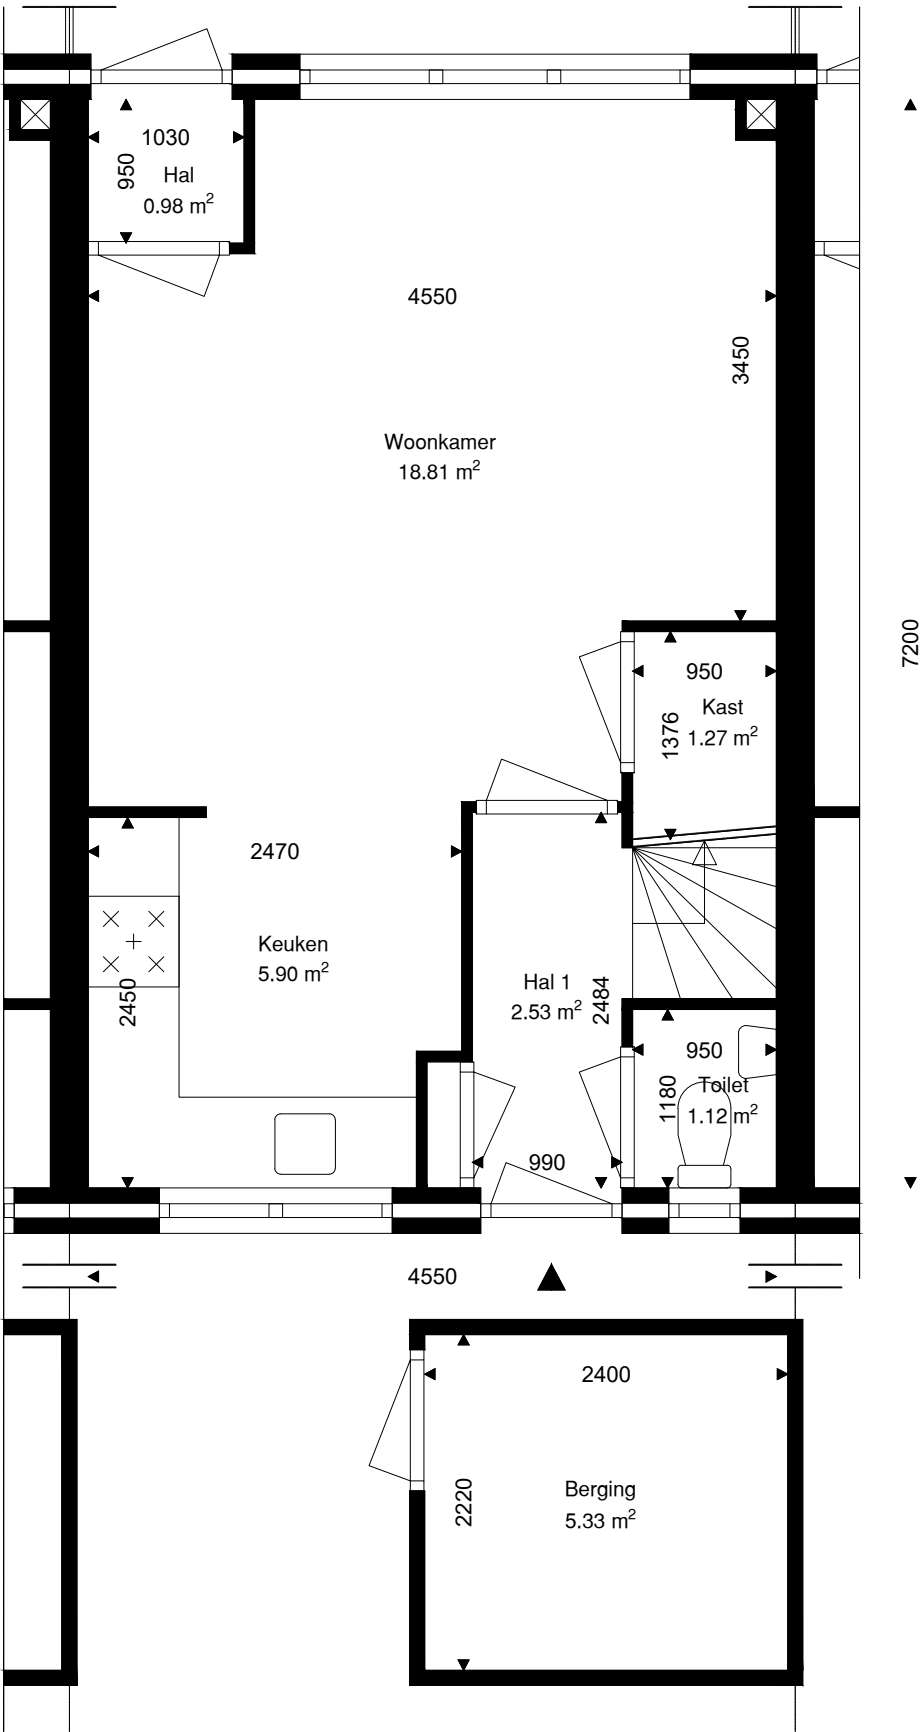


Verdieping	GO
Begane grond	32.76
1e verdieping	28.75
zolder verdieping	16.02
totaal	77.53
Berging	5.33

	Opdrachtgever	Wooncompagnie	001	
	Complex	BBLK-3211-A		
	Type	A	Formaat	A3
	Plaats	Tuitjenhorn	Verscaling	1 : 50
	Tekening	BBLK-3211-A	Getekend	Ridoh
	Kenmerk	Begane grond	Datum	08-01-2022

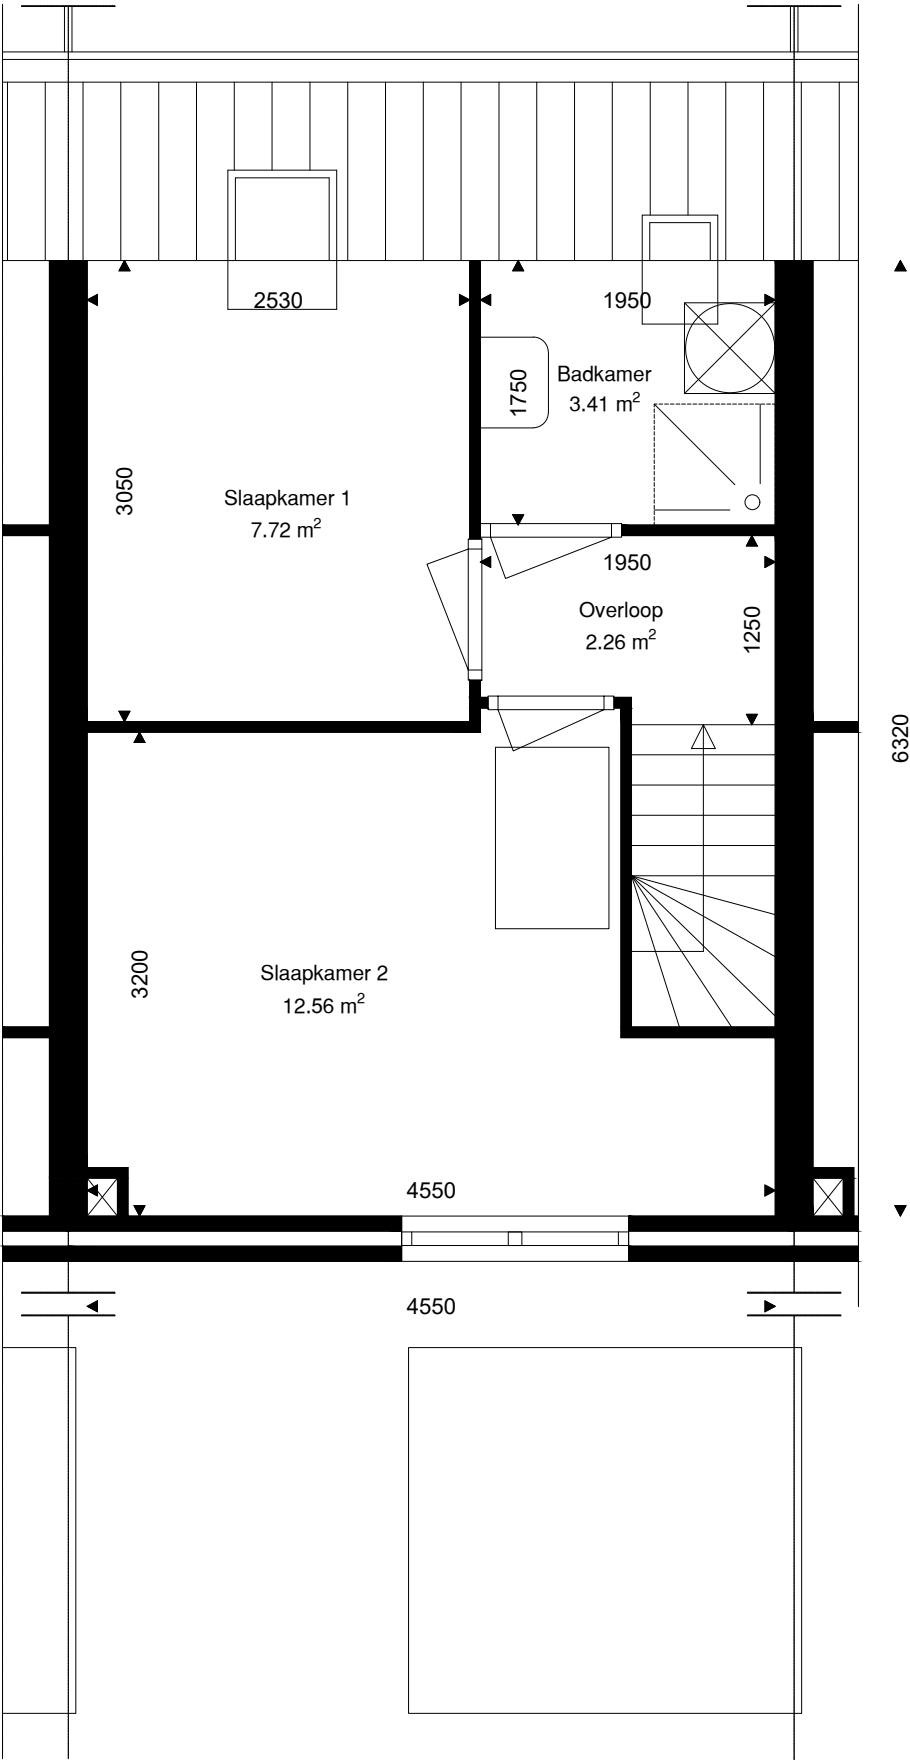

Verdieping	GO
Begane grond	32.76
1e verdieping	28.75
zolder verdieping	16.02
totaal	77.53

	Opdrachtgever	Wooncompagnie	002	
	Complex	BBLK-3211-A		
	Type	A	Formaat	A3
	Plaats	Tuitjenhorn	Verscaling	1 : 50
	Tekening	BBLK-3211-A	Getekend	Ridoh
	Kenmerk	1e verdieping	Datum	08-01-2022

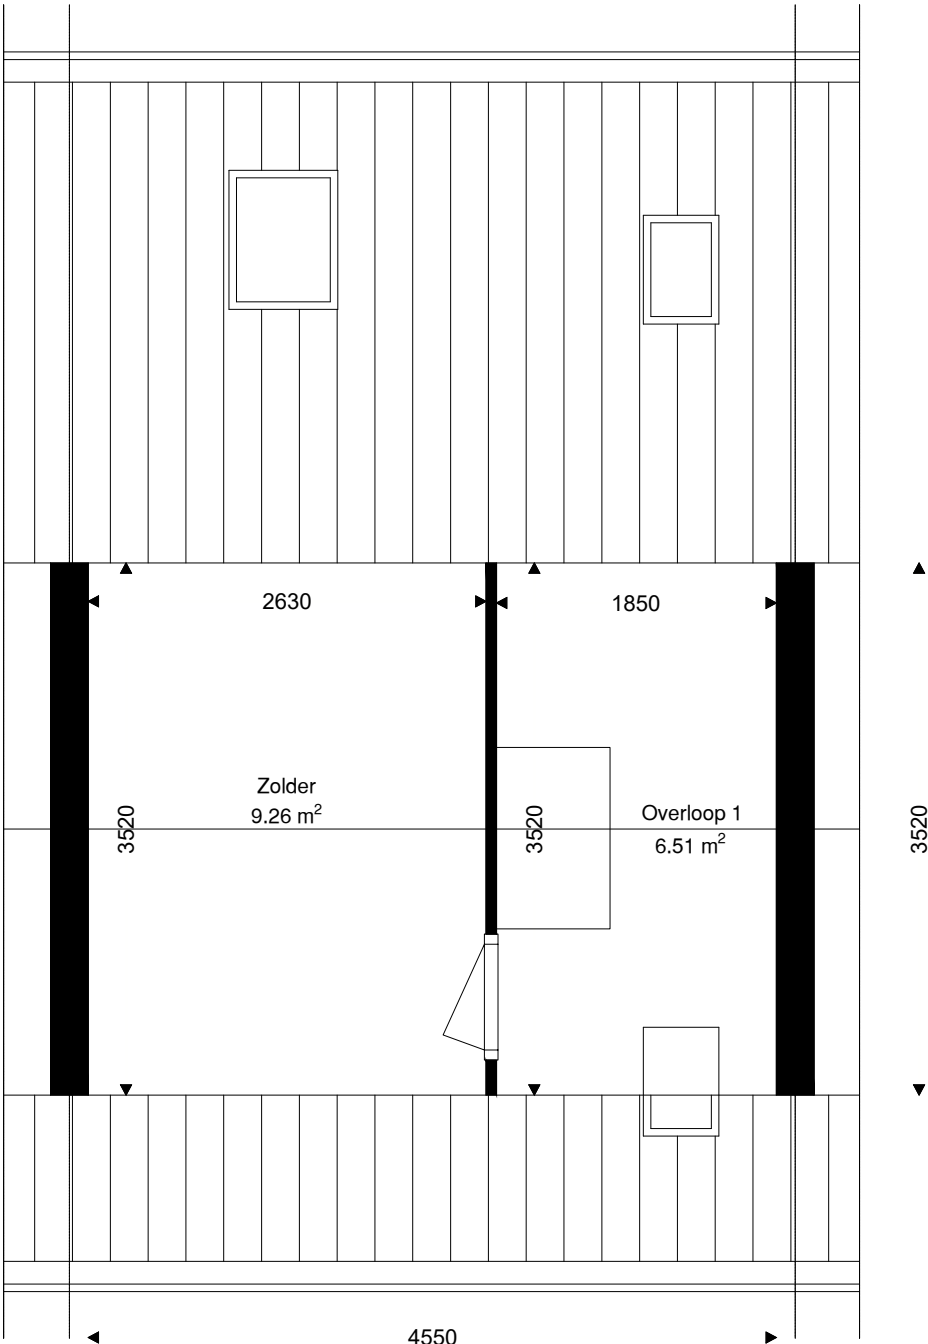

Verdieping	GO
Begane grond	32.76
1e verdieping	28.75
zolder verdieping	16.02
totaal	77.53

	Opdrachtgever	Wooncompagnie	003	
	Complex	BBLK-3211-A		
	Type	A	Formaat	A3
	Plaats	Tuitjenhorn	Verscaling	1 : 50
	Tekening	BBLK-3211-A	Getekend	Ridoh
	Kenmerk	Zolder verdieping	Datum	08-01-2022