

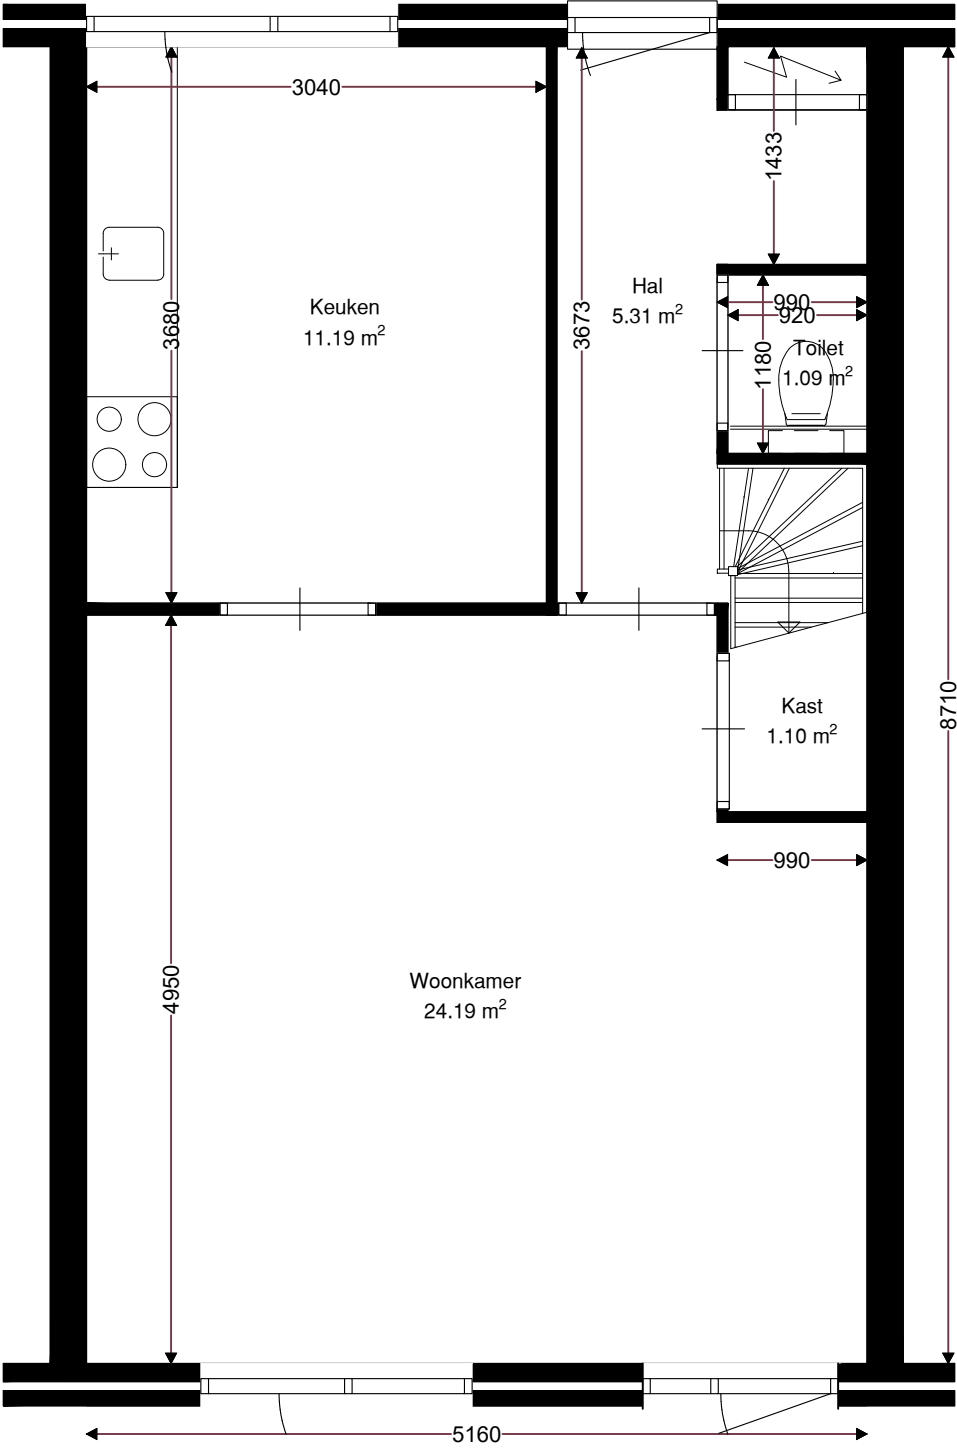


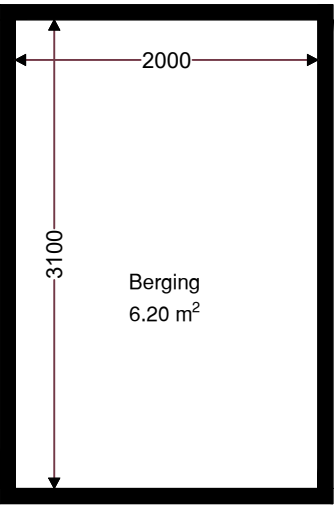


Verdieping	GO
Begane grond	44.94
1e verdieping	44.94
zolder verdieping	11.71
totaal	101.60
Berging	6.20

	Opdrachtgever	Wooncompagnie	001	
	Complex	BBLK-5502		
	Type	1	Formaat	A3
	Plaats	Schagen	Verscaling	1 : 50
	Tekening	BBLK-5502-Type 1	Getekend	Ridoh
	Kenmerk	Begane grond	Datum	15-09-2021

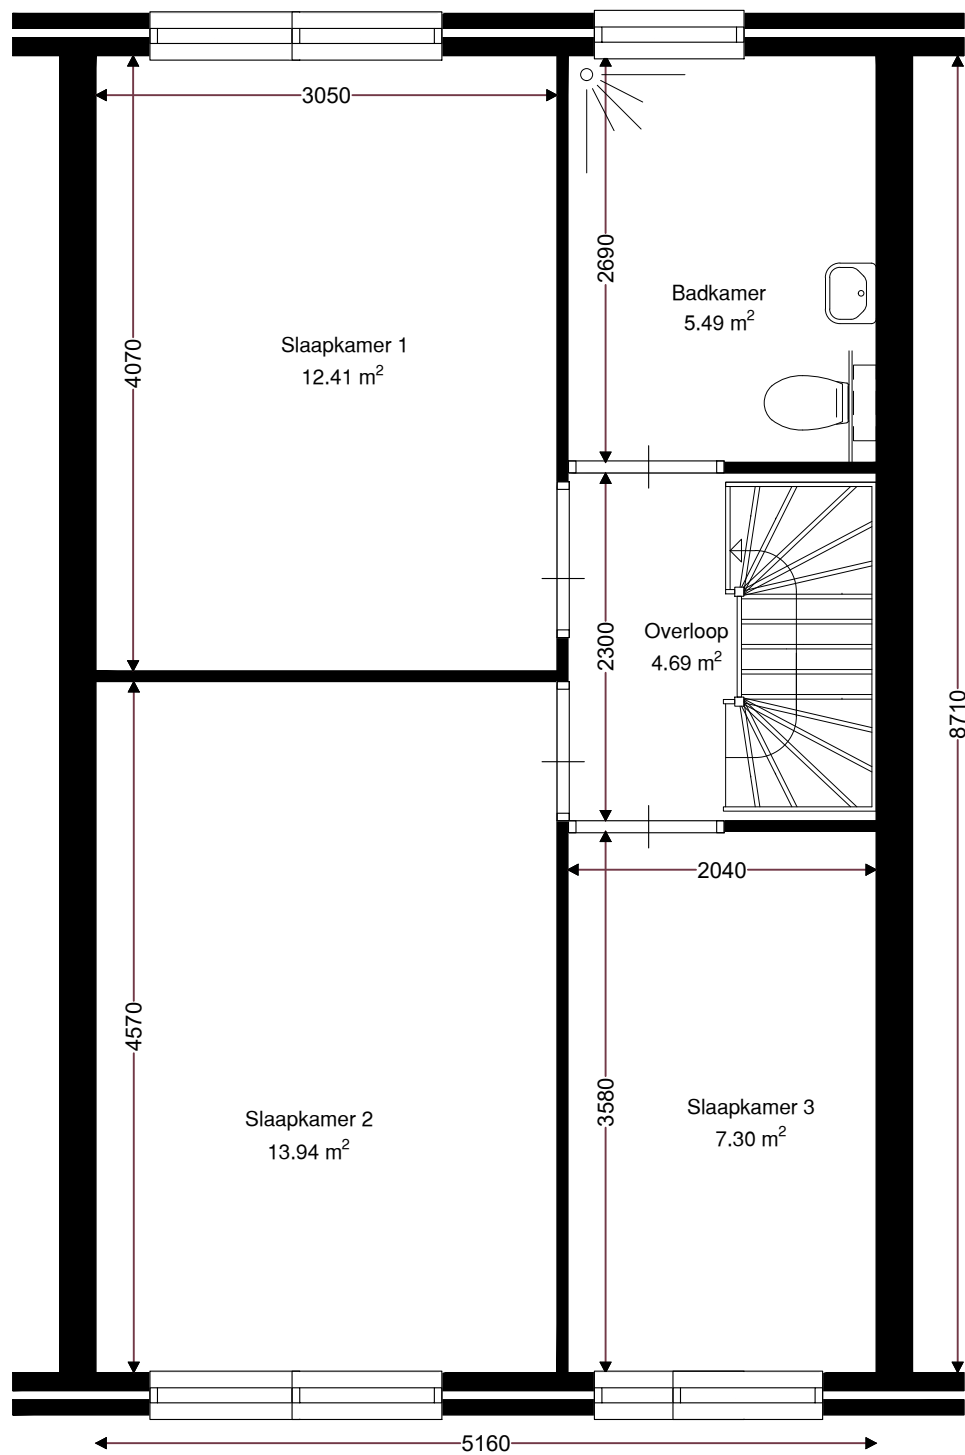

Verdieping	GO
Begane grond	44.94
1e verdieping	44.94
zolder verdieping	11.71
totaal	101.60

	Opdrachtgever	Wooncompagnie	002	
	Complex	BBLK-5502		
	Type	1	Formaat	A3
	Plaats	Schagen	Verscaling	1 : 50
	Tekening	BBLK-5502-Type 1	Getekend	Ridoh
	Kenmerk	1e verdieping	Datum	15-09-2021

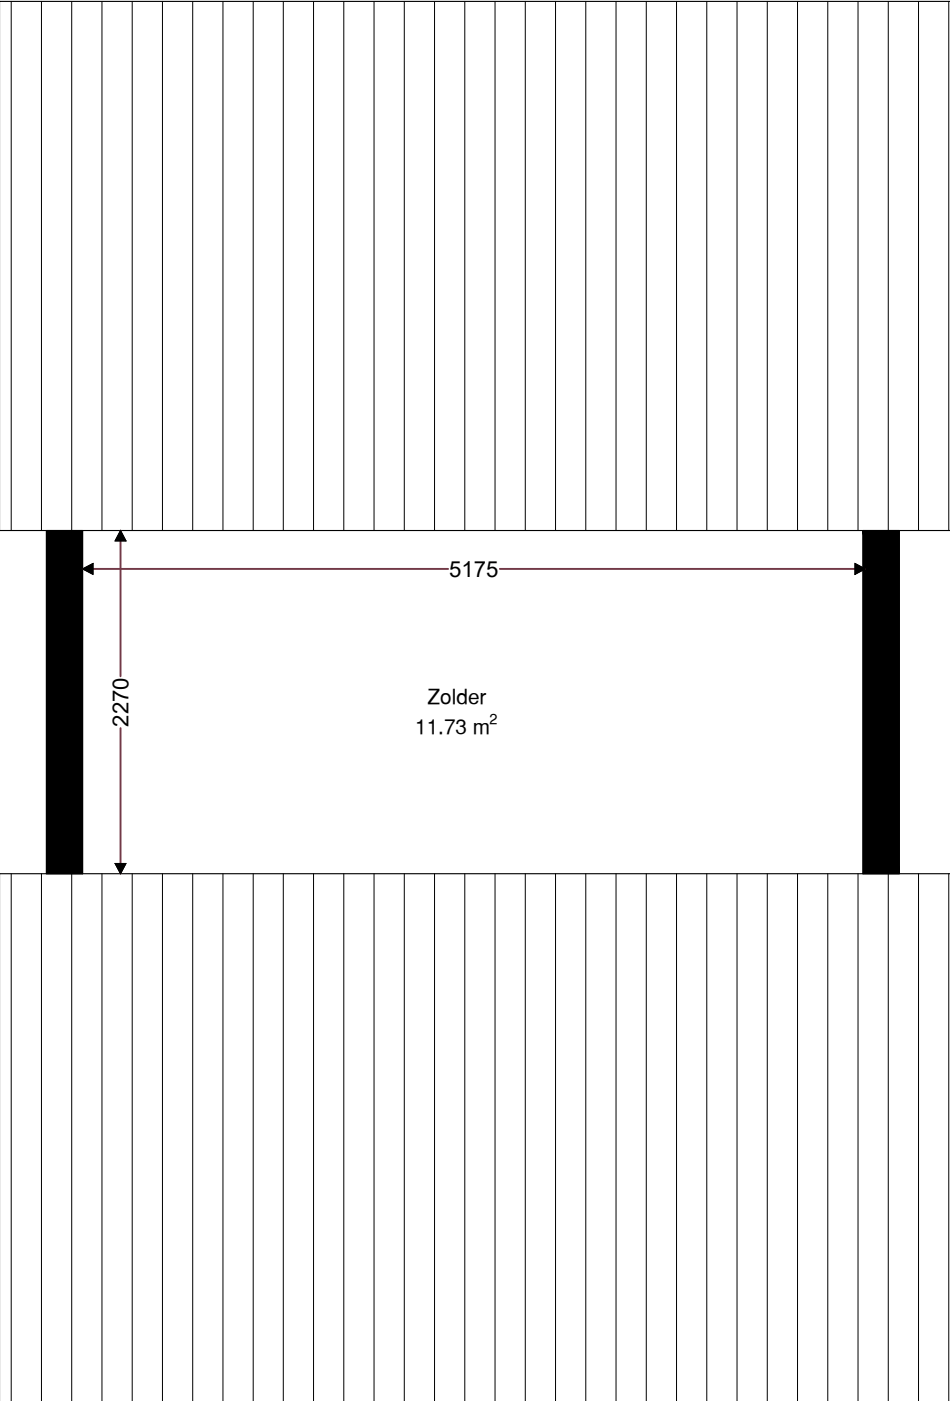

Verdieping	GO
Begane grond	44.94
1e verdieping	44.94
zolder verdieping	11.71
totaal	101.60

	Opdrachtgever	Wooncompagnie	003	
	Complex	BBLK-5502		
	Type	1		
	Plaats	Schagen	Formaat	A3
	Tekening	BBLK-5502-Type 1	Verschaling	1 : 50
	Kenmerk	Zolder verdieping	Getekend	Ridoh
			Datum	15-09-2021