



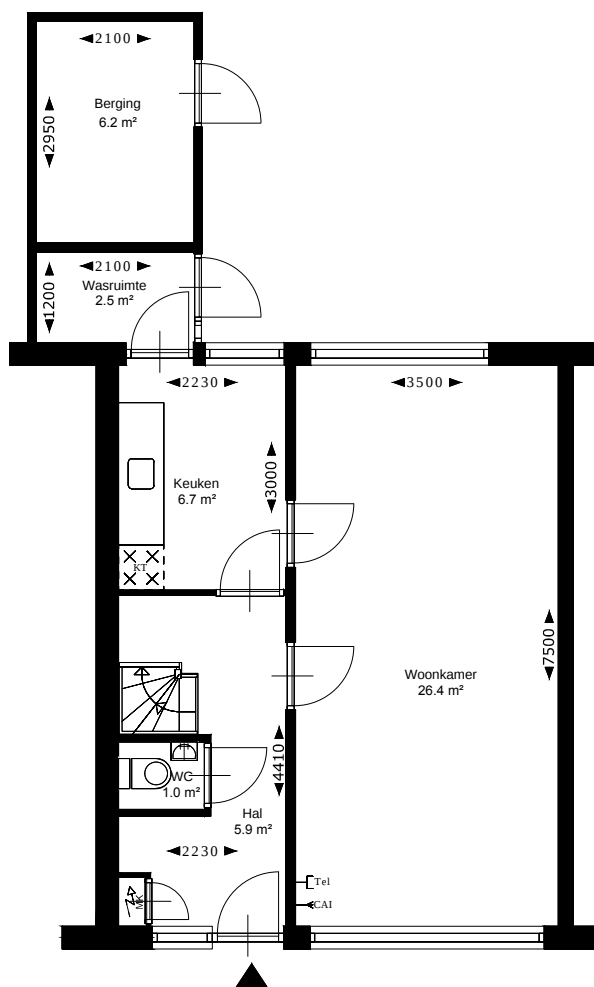

Begane grond

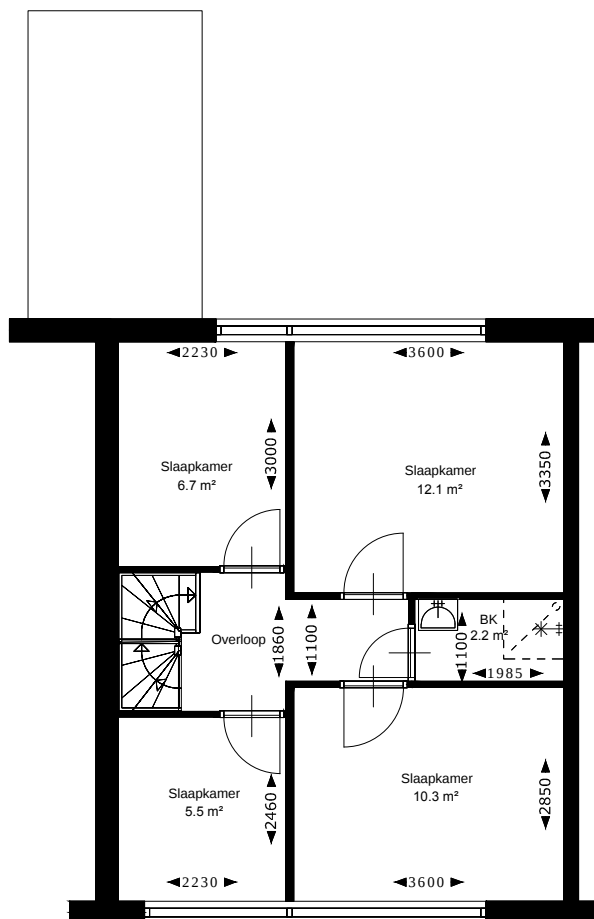

Verdieping

CV op zolder geplaatst
Mogelijk open keuken
Positie keukenblok kan variëren

Aan deze tekening kunnen geen rechten worden ontleend.

Opdrachtgever: WONINGBOUWVERENIGING ANNA PAULOWNA	Getekend BV	Woningtype Bm Middenwoning	Complexnummer T128
	Formaat A4		
	Schaal 1:100	Adressen J.C. van Wijkstraat 4-10,16-22,28-34,40-44 Burg. Perkingel 20-28,34-42 C.R. Waiboerstraat 17-25 D.C. Rezelmanstraat 23-33 K. Keurstraat 4-10,16-30	Datum 23-01-2015