



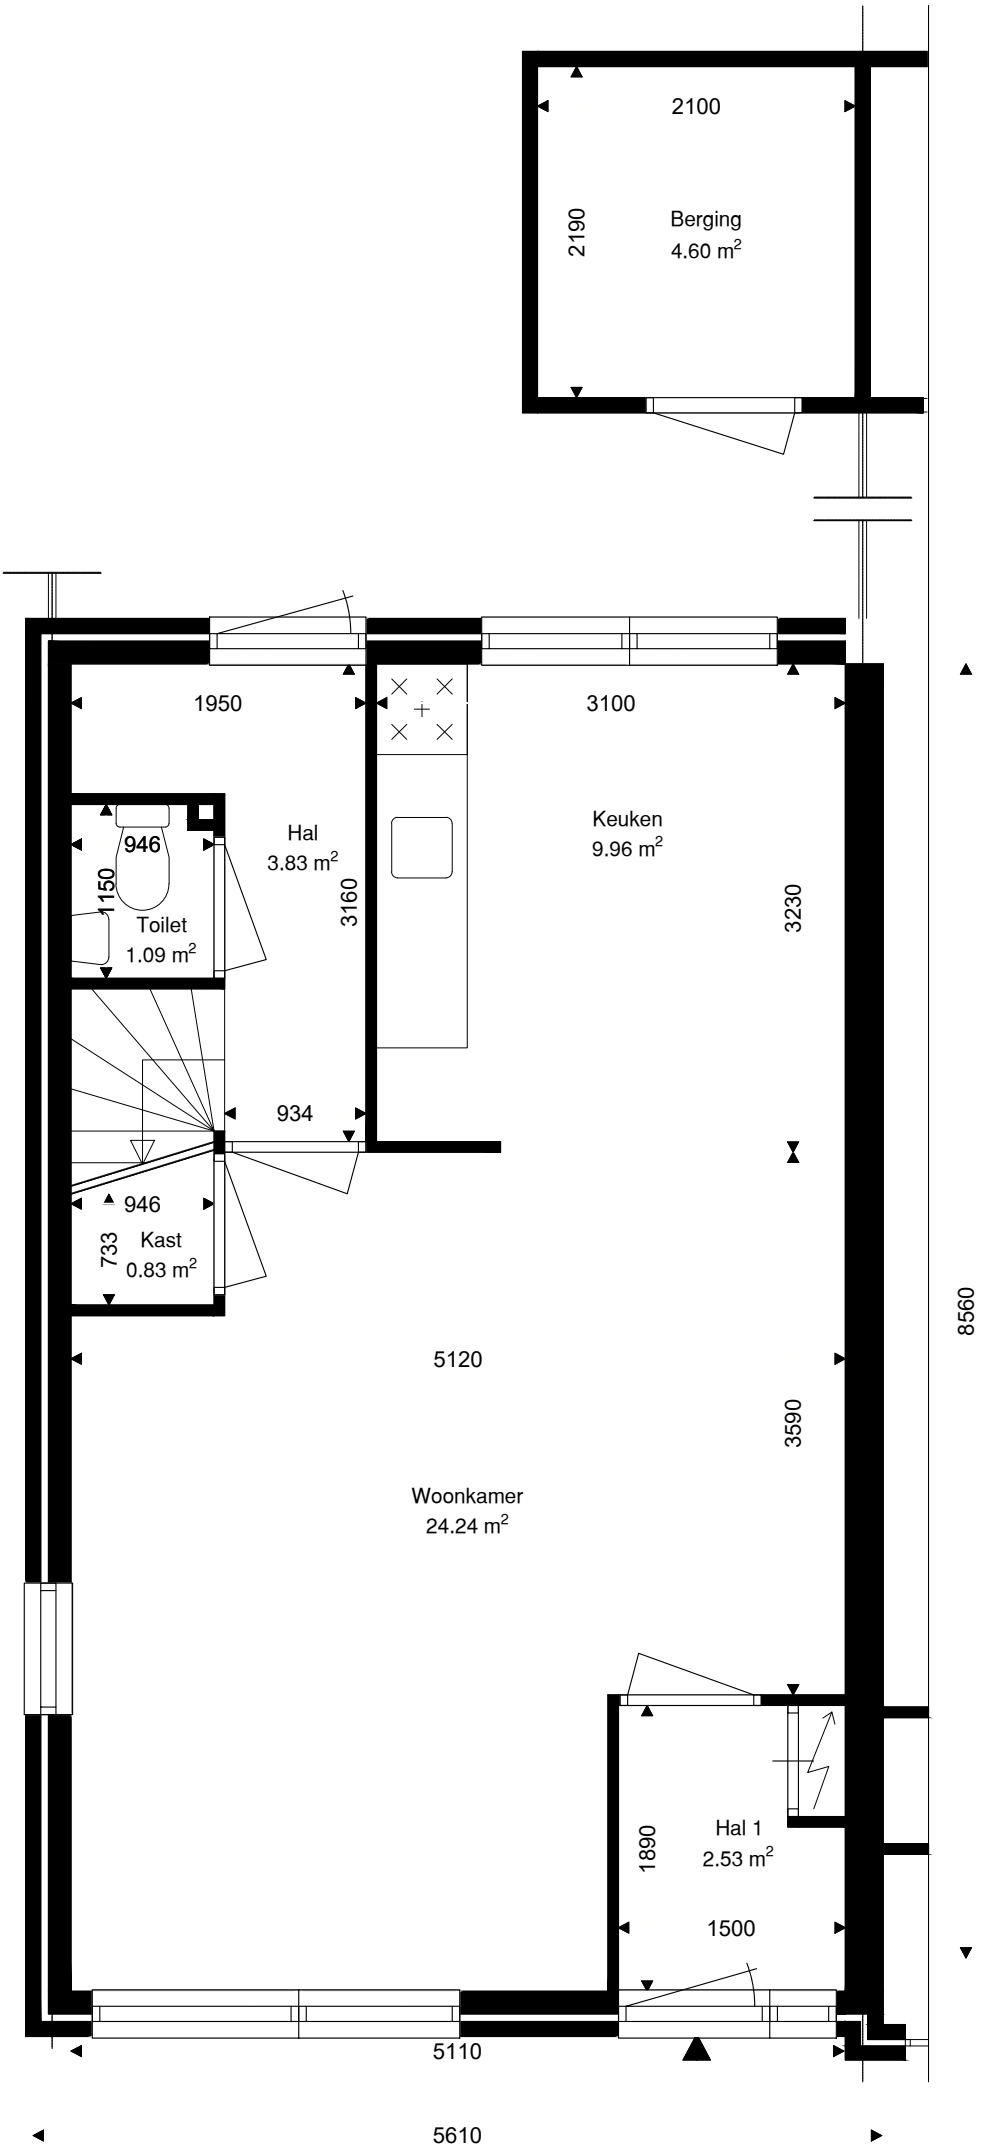


Verdieping	GO
Begane grond	44.95
1e verdieping	39.53
zolder verdieping	16.18
totaal	100.66
Berging	4.60

	Opdrachtgever	Wooncompagnie	001	
	Complex	BBLK-3215-A-Hoek		
	Type	A-Hoek	Formaat	A3
	Plaats	Tuitjenhorn	Verscaling	1 : 50
	Tekening	BBLK-3215-A-Hoek	Getekend	Ridoh
	Kenmerk	Begane grond	Datum	08-01-2022

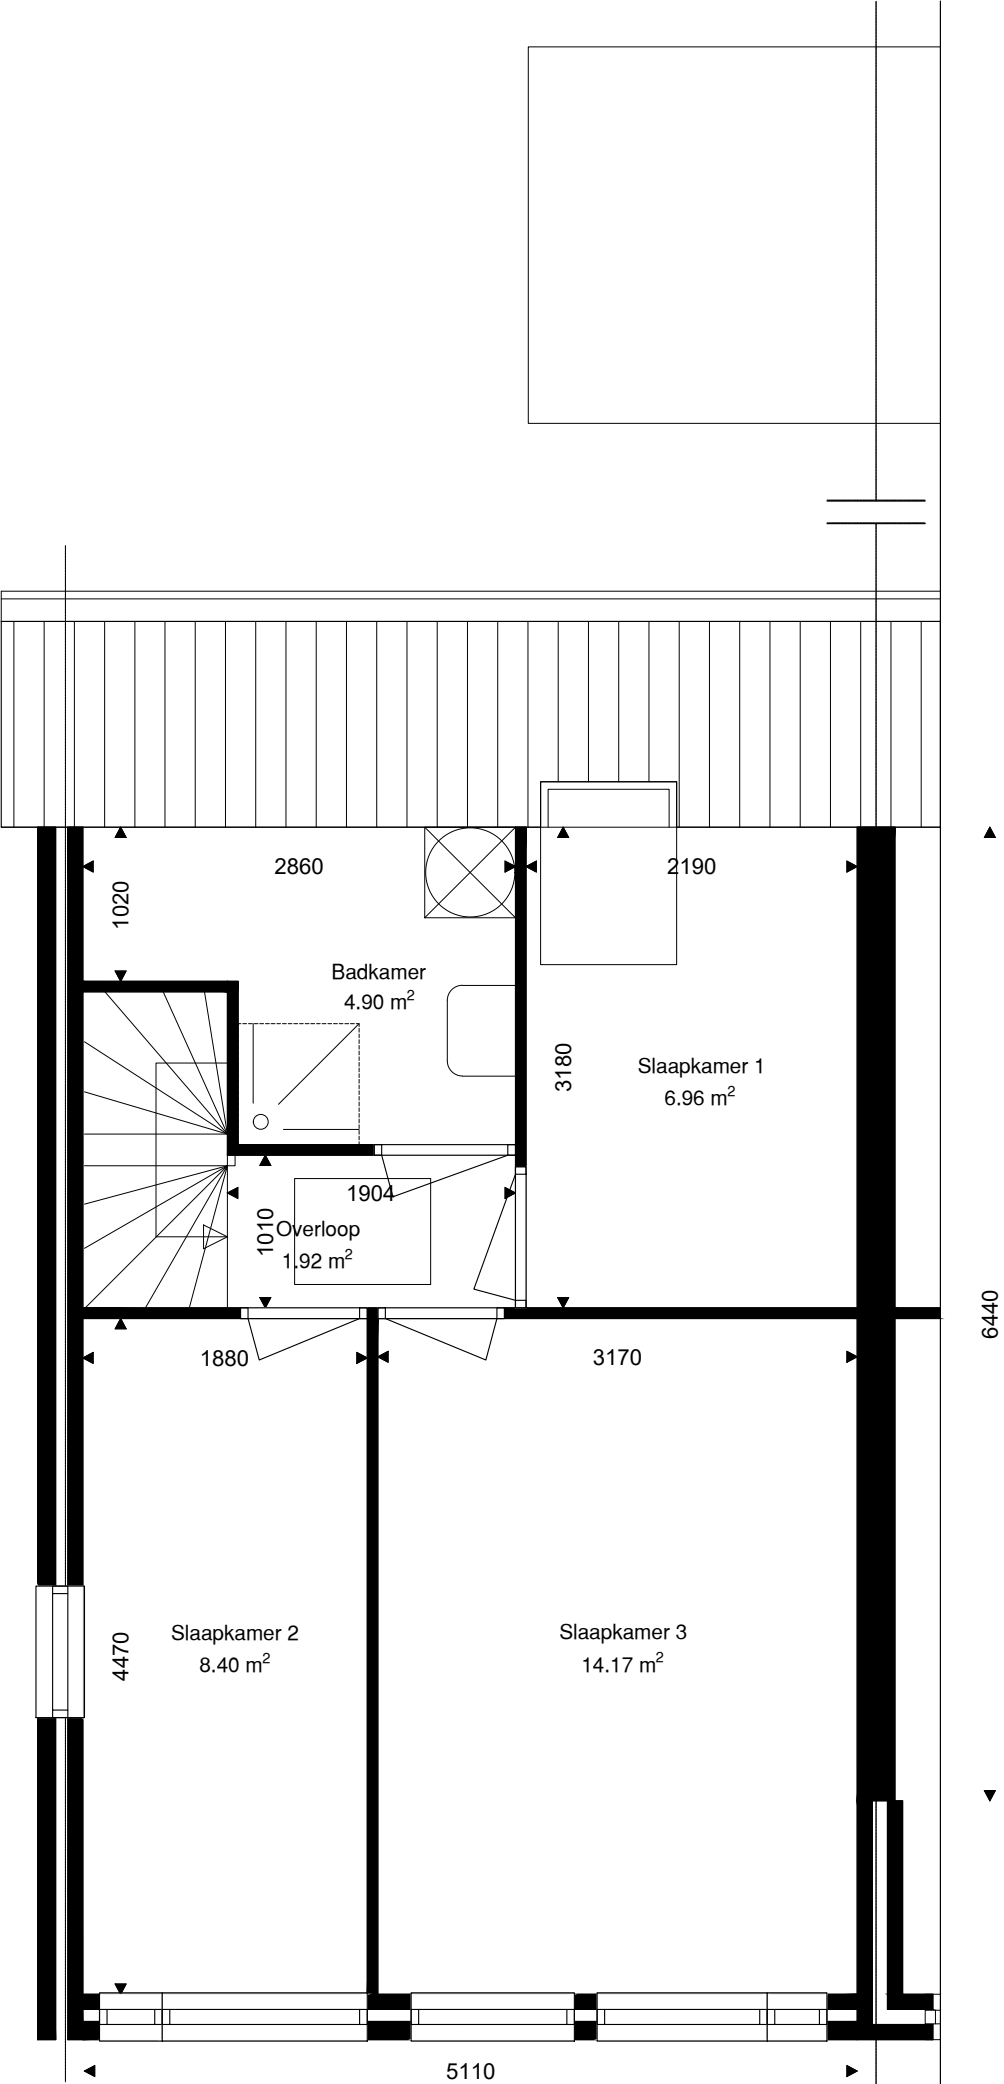

Verdieping	GO
Begane grond	44.95
1e verdieping	39.53
zolder verdieping	16.18
totaal	100.66

	Opdrachtgever	Wooncompagnie	002	
	Complex	BBLK-3215-A-Hoek		
	Type	A-Hoek	Formaat	A3
	Plaats	Tuitjenhorn	Verscaling	1 : 50
	Tekening	BBLK-3215-A-Hoek	Getekend	Ridoh
	Kenmerk	1e verdieping	Datum	08-01-2022

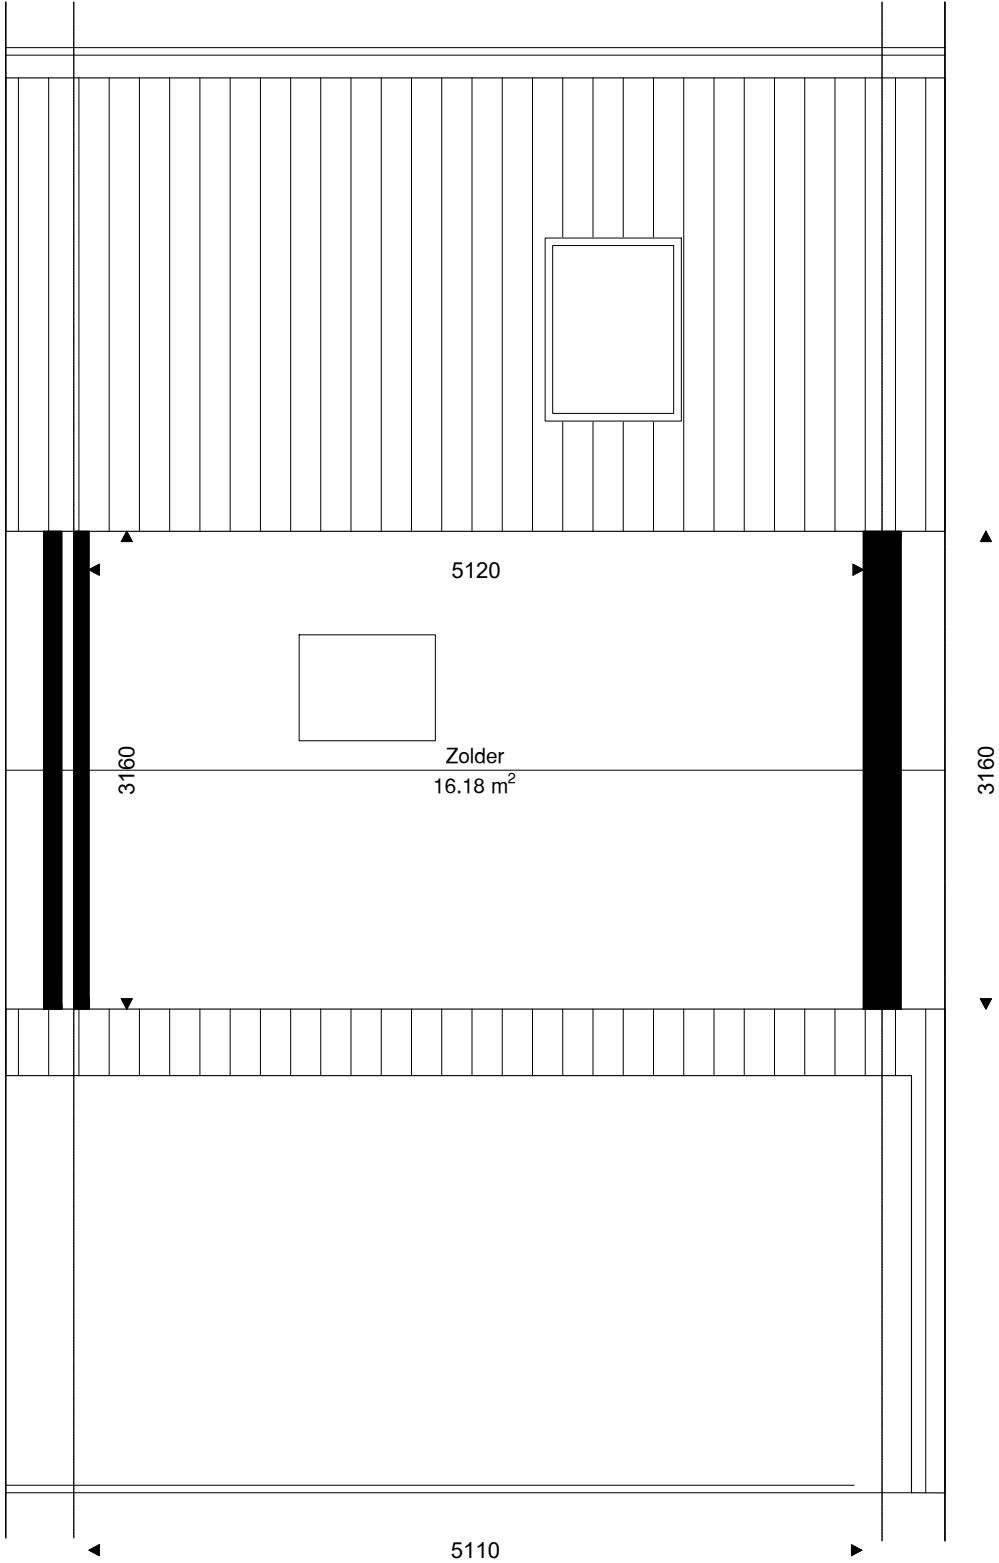

Verdieping	GO
Begane grond	44.95
1e verdieping	39.53
zolder verdieping	16.18
totaal	100.66

	Opdrachtgever	Wooncompagnie	003	
	Complex	BBLK-3215-A-Hoek		
	Type	A-Hoek	Formaat	A3
	Plaats	Tuitjenhorn	Verscaling	1 : 50
	Tekening	BBLK-3215-A-Hoek	Getekend	Ridoh
	Kenmerk	Zolder verdieping	Datum	08-01-2022