



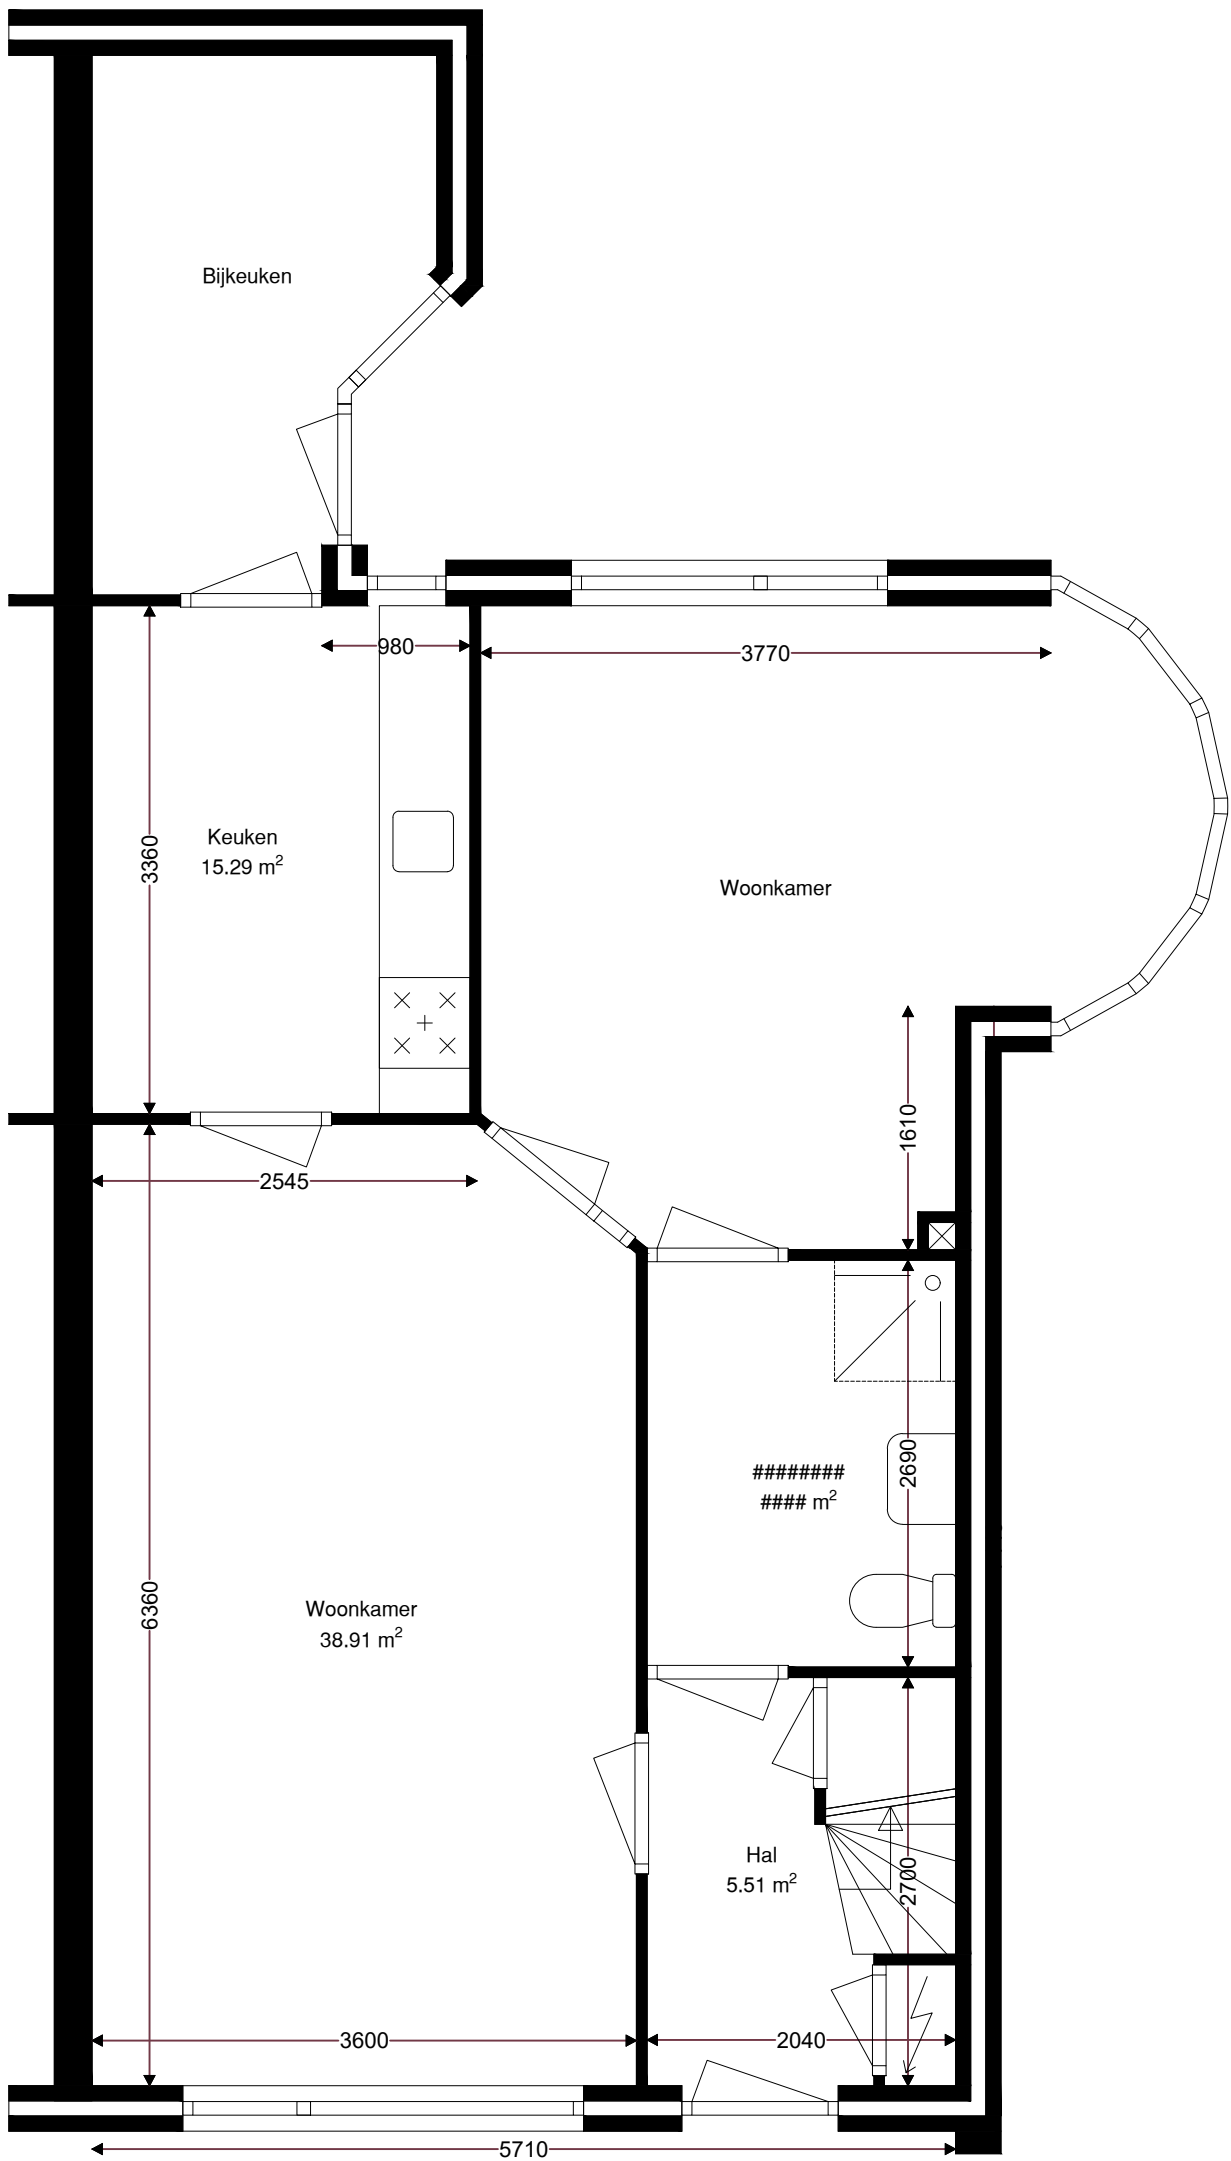

Verdieping	GO
Begane grond	66.28
1e verdieping	21.30
totaal	87.57

	Opdrachtgever	Wooncompagnie	001	
	Complex	BBLK-6702		
	Type	C	Formaat	A3
	Plaats	Callantsoog	Verscaling	1 : 50
	Tekening	BBLK-6702-C	Getekend	Ridoh
	Kenmerk	Begane grond	Datum	29-01-2022

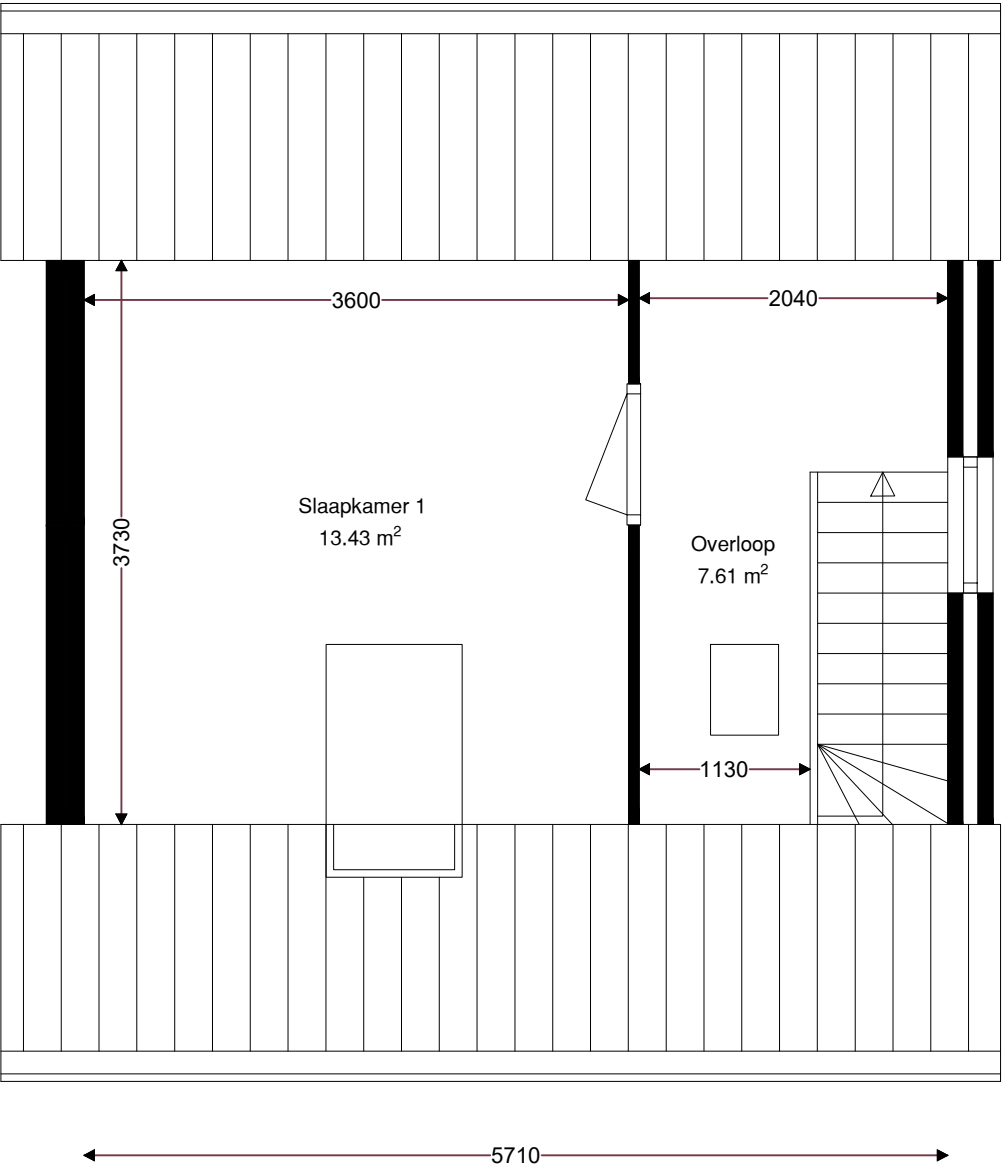

Verdieping	GO
Begane grond	66.28
1e verdieping	21.30
totaal	87.57

	Opdrachtgever	Wooncompagnie	002	
	Complex	BBLK-6702		
	Type	C		
	Plaats	Callantsoog	Formaat	A3
	Tekening	BBLK-6702-C	Verscaling	1 : 50
	Kenmerk	1e verdieping	Getekend	Ridoh
			Datum	29-01-2022