



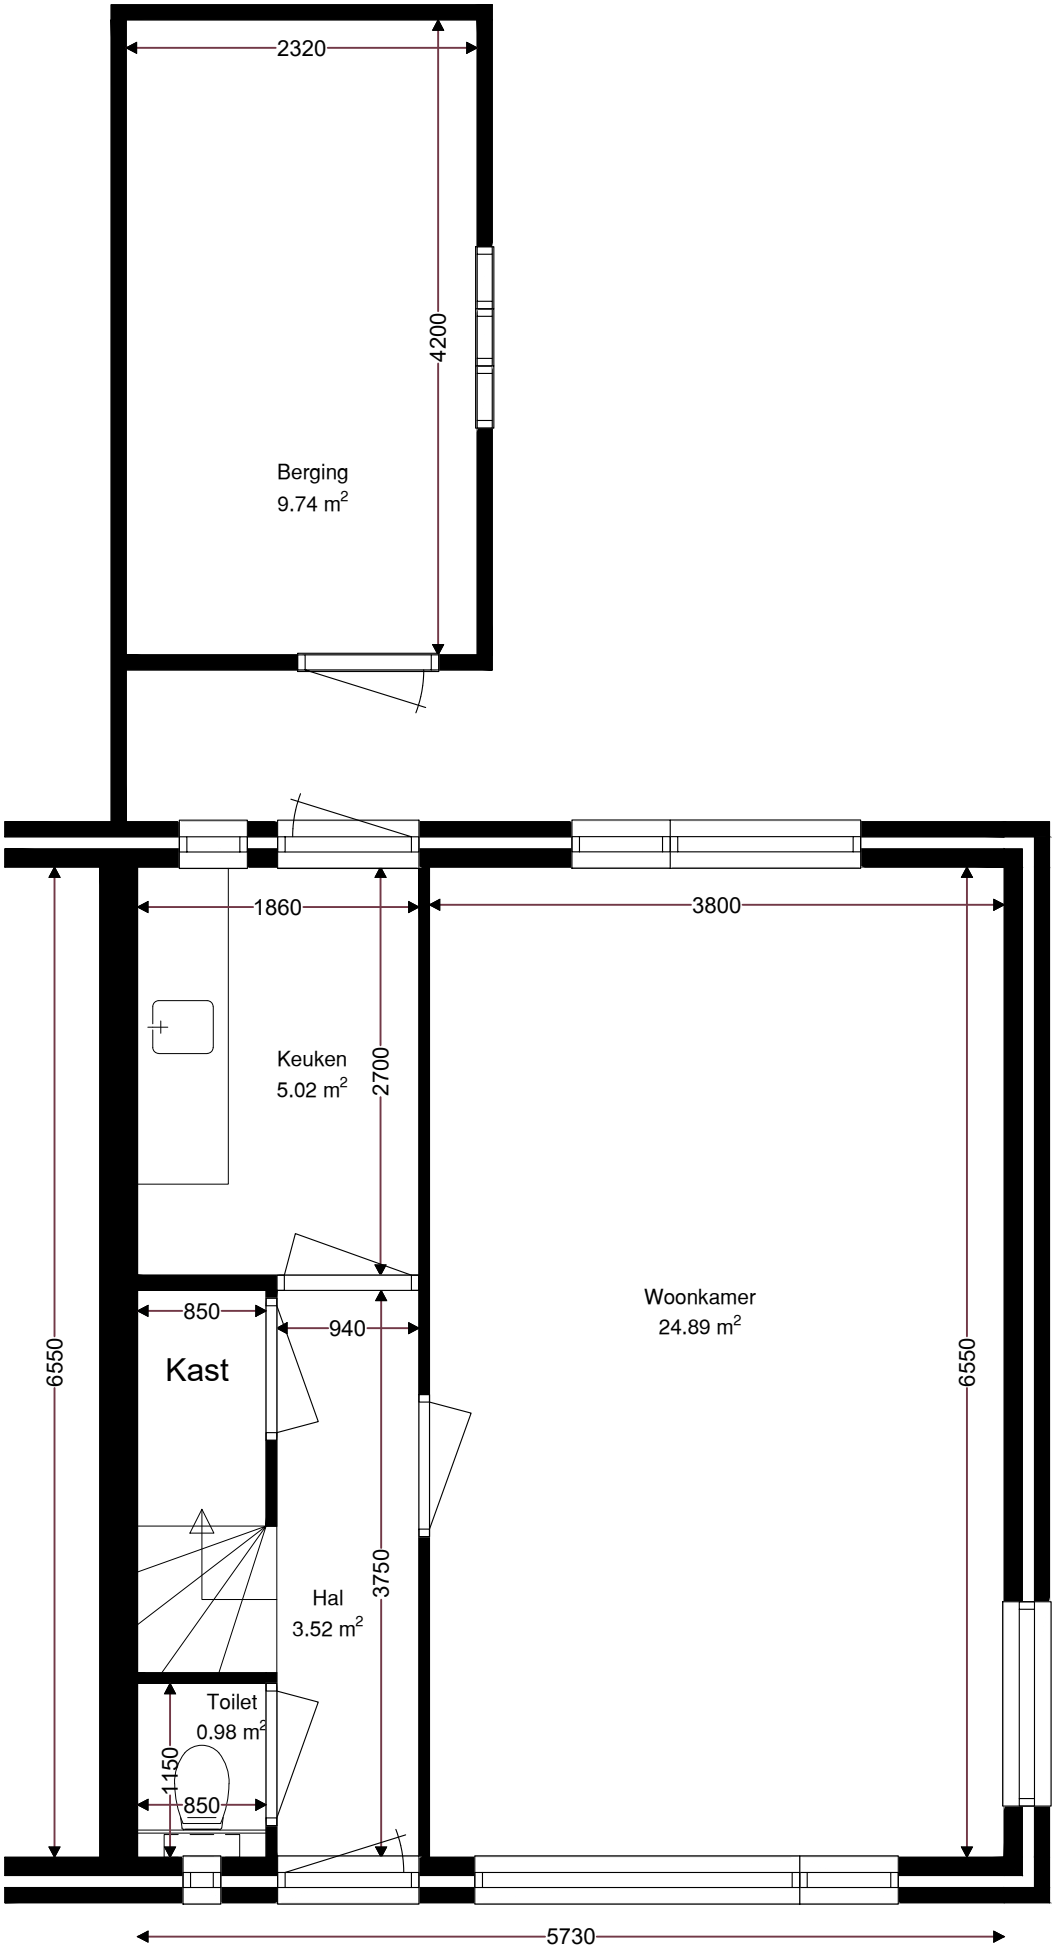


Verdieping	GO
Begane grond	37.53
1e verdieping	37.53
zolder verdieping	20.34
totaal	95.40
Berging	9.74

	Opdrachtgever	Wooncompagnie	001	
	Complex	BBLK-7407		
	Type	A hoek	Formaat	A3
	Plaats	Middenmeer	Verscaling	1 : 50
	Tekening	BBLK-7407-Type A hoek	Getekend	Ridoh
	Kenmerk	Begane grond	Datum	31-05-2022

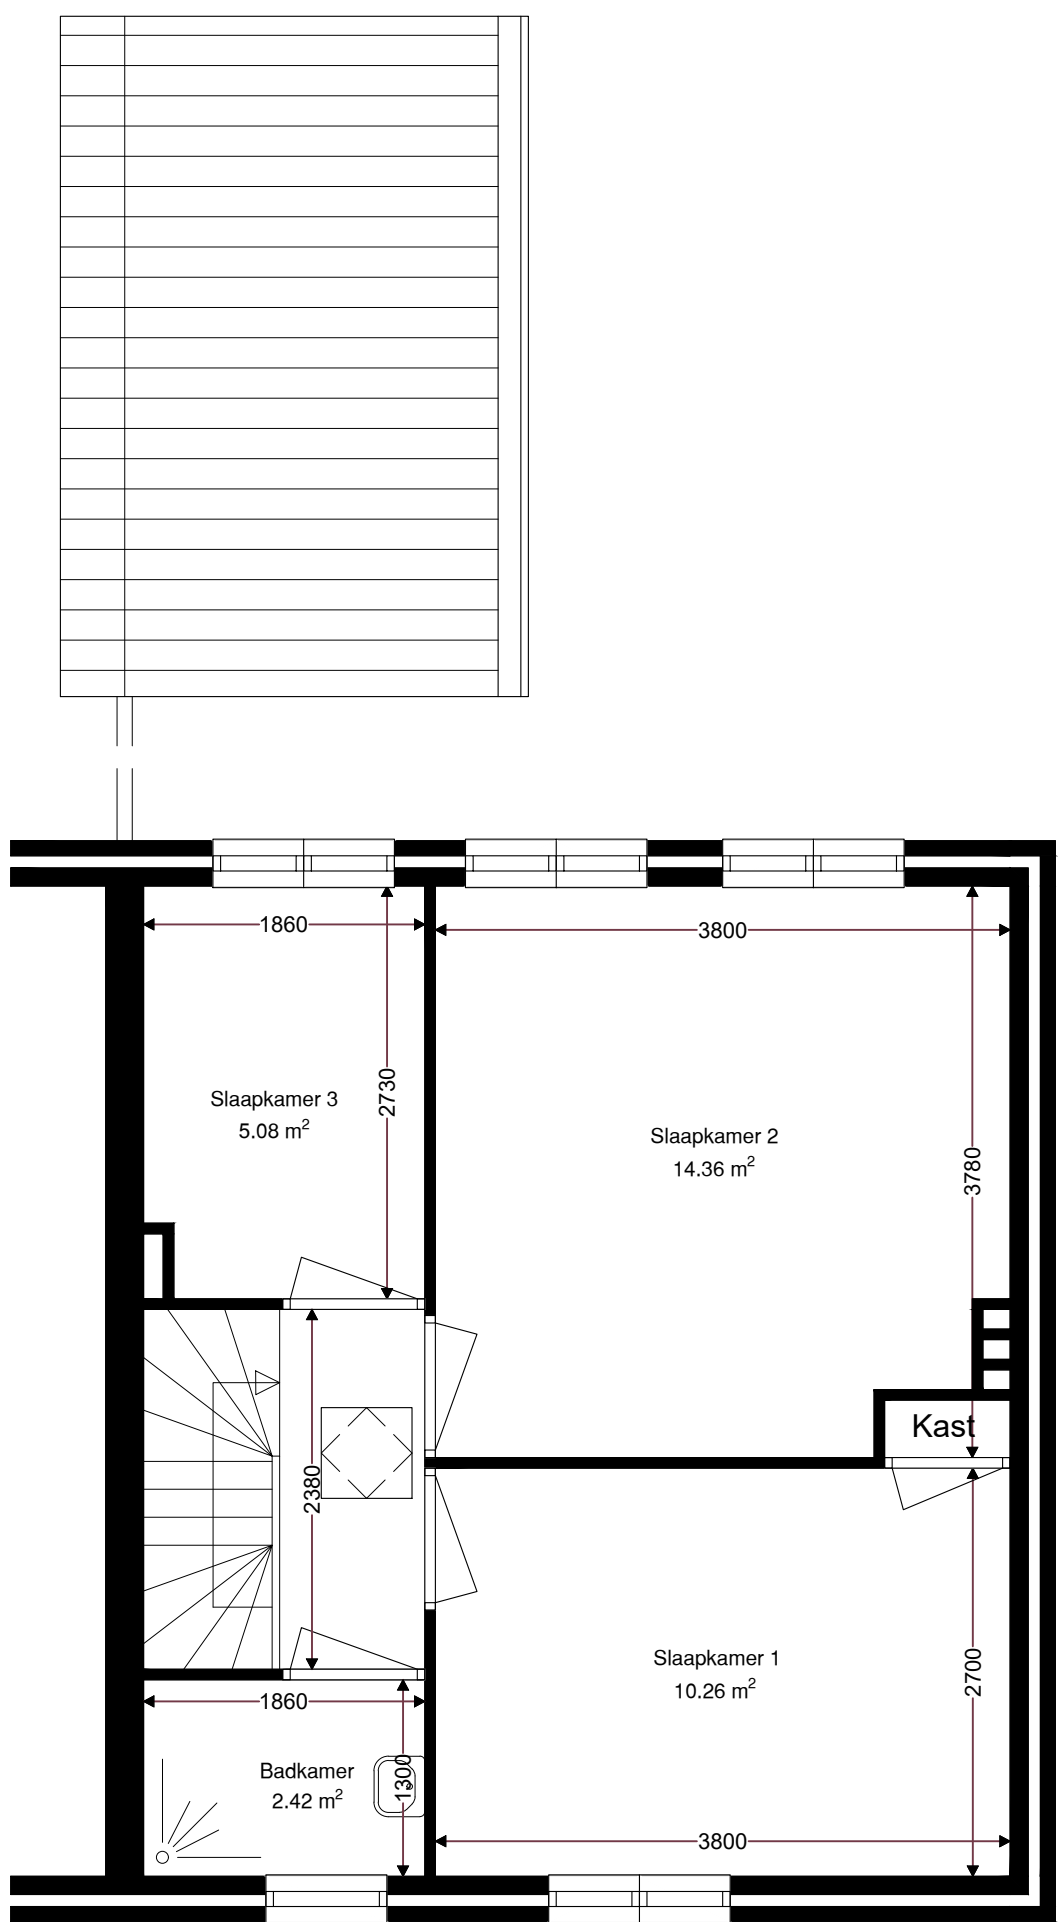

Verdieping	GO
Begane grond	37.53
1e verdieping	37.53
zolder verdieping	20.34
totaal	95.40

	Opdrachtgever	Wooncompagnie	002	
	Complex	BBLK-7407		
	Type	A hoek	Formaat	A3
	Plaats	Middenmeer	Verscaling	1 : 50
	Tekening	BBLK-7407-Type A hoek	Getekend	Ridoh
	Kenmerk	1e verdieping	Datum	31-05-2022

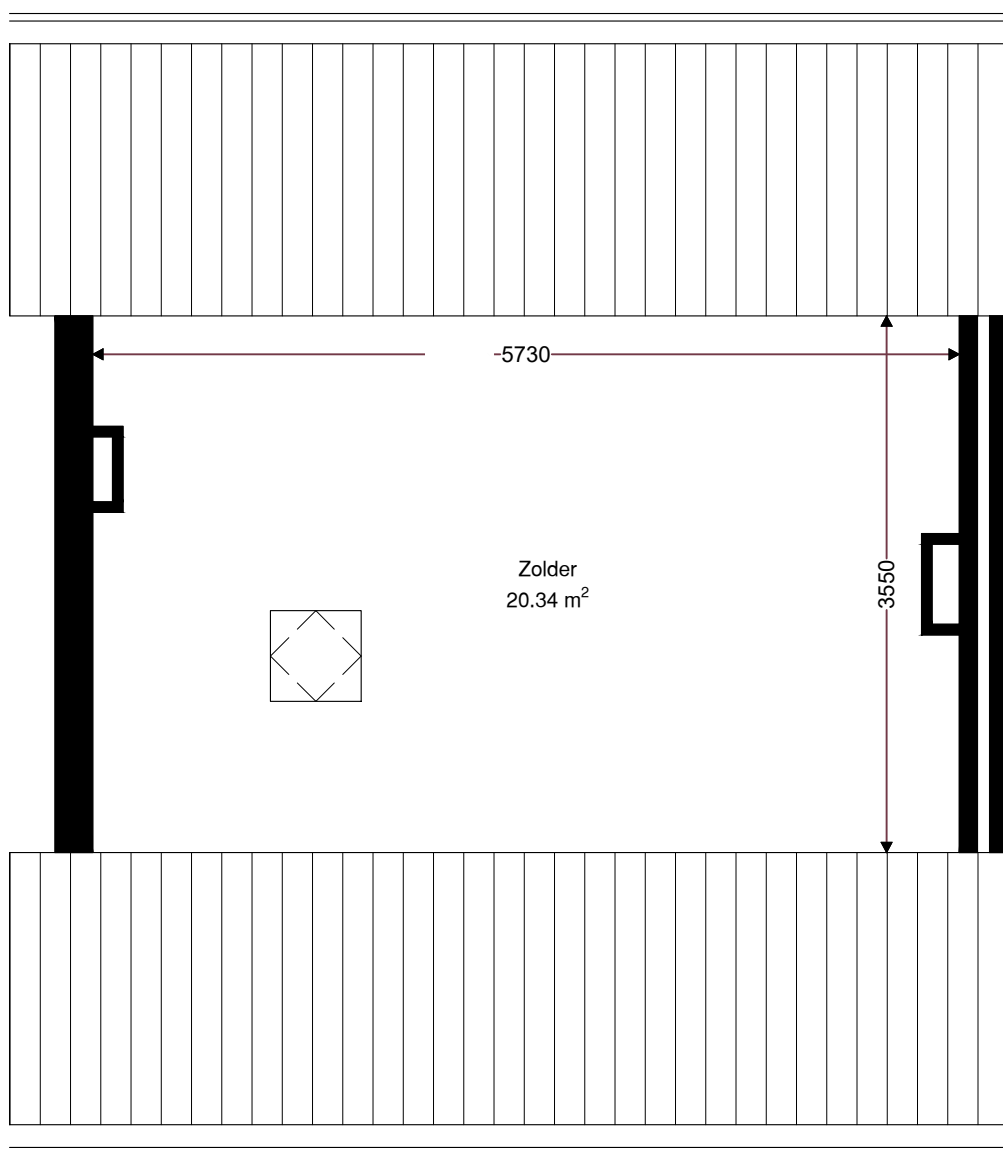

Verdieping	GO
Begane grond	37.53
1e verdieping	37.53
zolder verdieping	20.34
totaal	95.40

	Opdrachtgever	Wooncompagnie	003	
	Complex	BBLK-7407		
	Type	A hoek	Formaat	A3
	Plaats	Middenmeer	Verscaling	1 : 50
	Tekening	BBLK-7407-Type A hoek	Getekend	Ridoh
	Kenmerk	Zolder verdieping	Datum	31-05-2022