



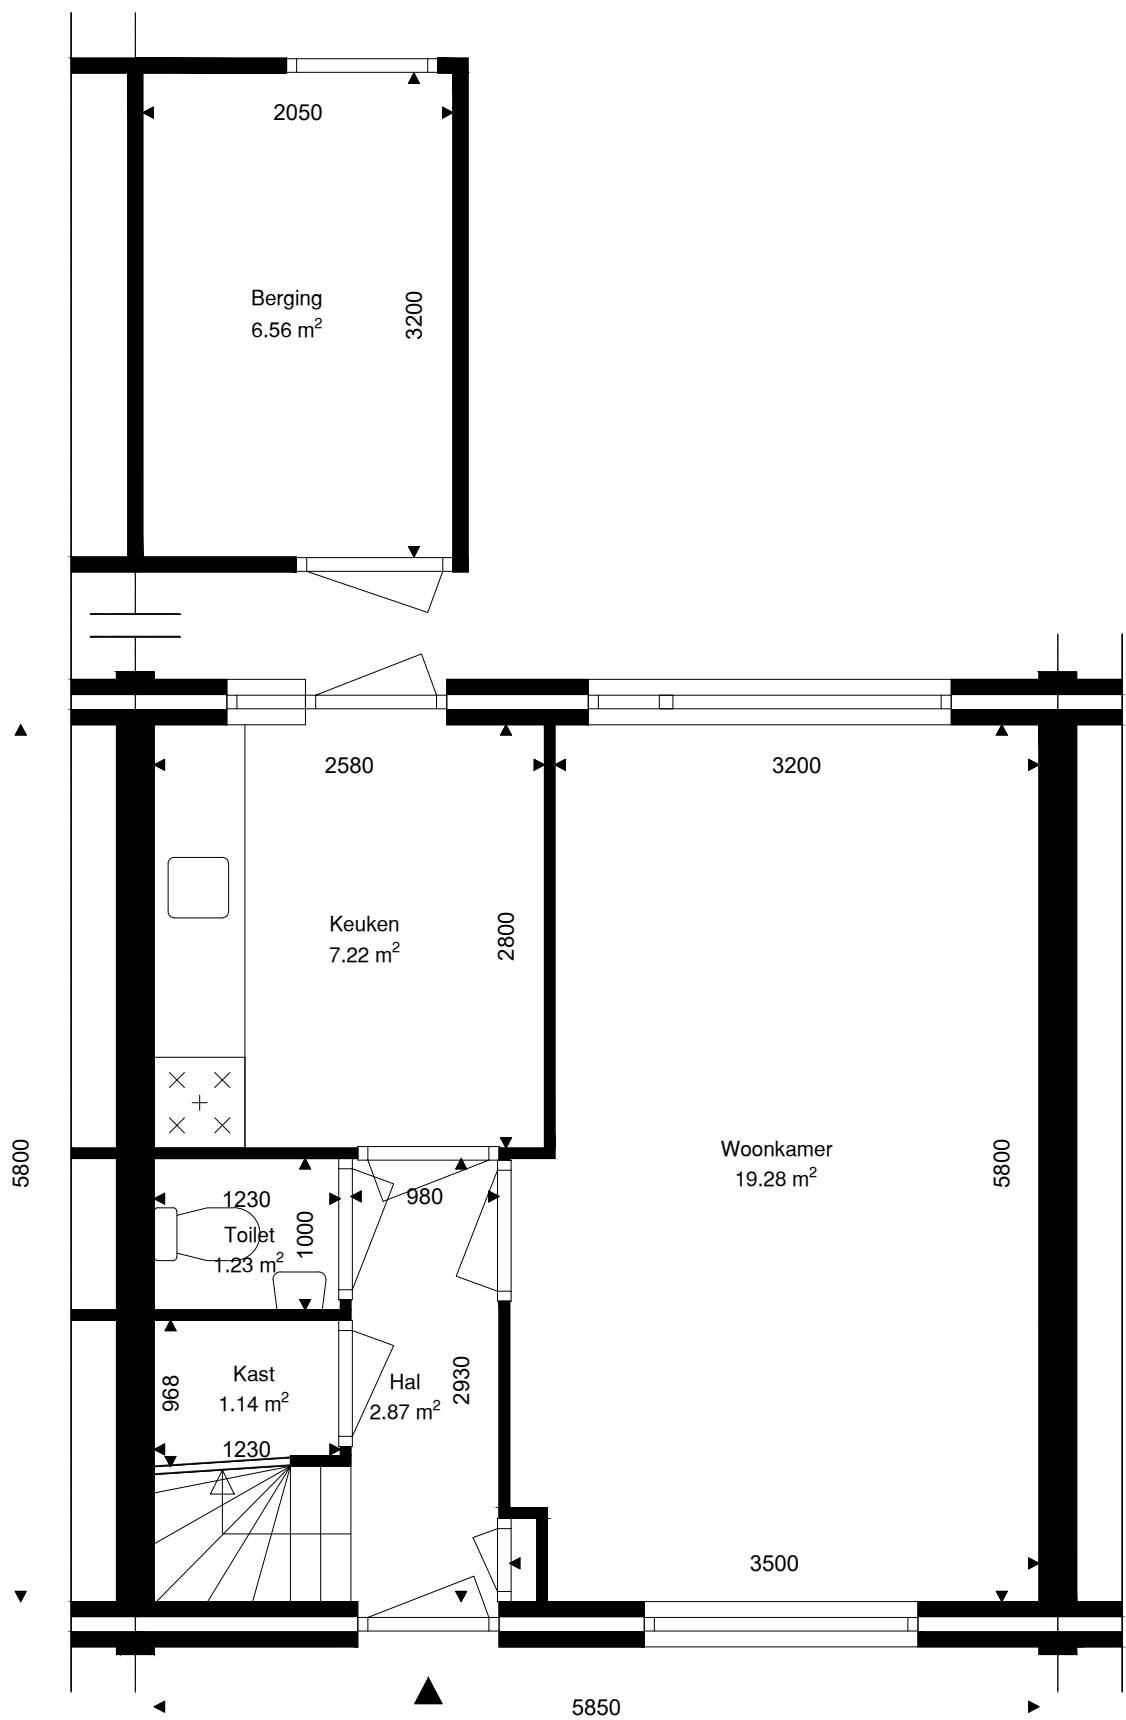


Verdieping	GO
Begane grond	33.93
1e verdieping	33.93
zolder verdieping	19.89
totaal	87.75
Berging	6.56

	Opdrachtgever	Wooncompagnie	001	
	Complex	BBLK-7008-Type A Tussen		
	Type	A-Tussen	Formaat	A3
	Plaats	Wieringerwerf	Verscaling	1 : 50
	Tekening	BBLK-7008-A Tussen	Getekend	Ridoh
	Kenmerk	Begane grond	Datum	29-01-2022

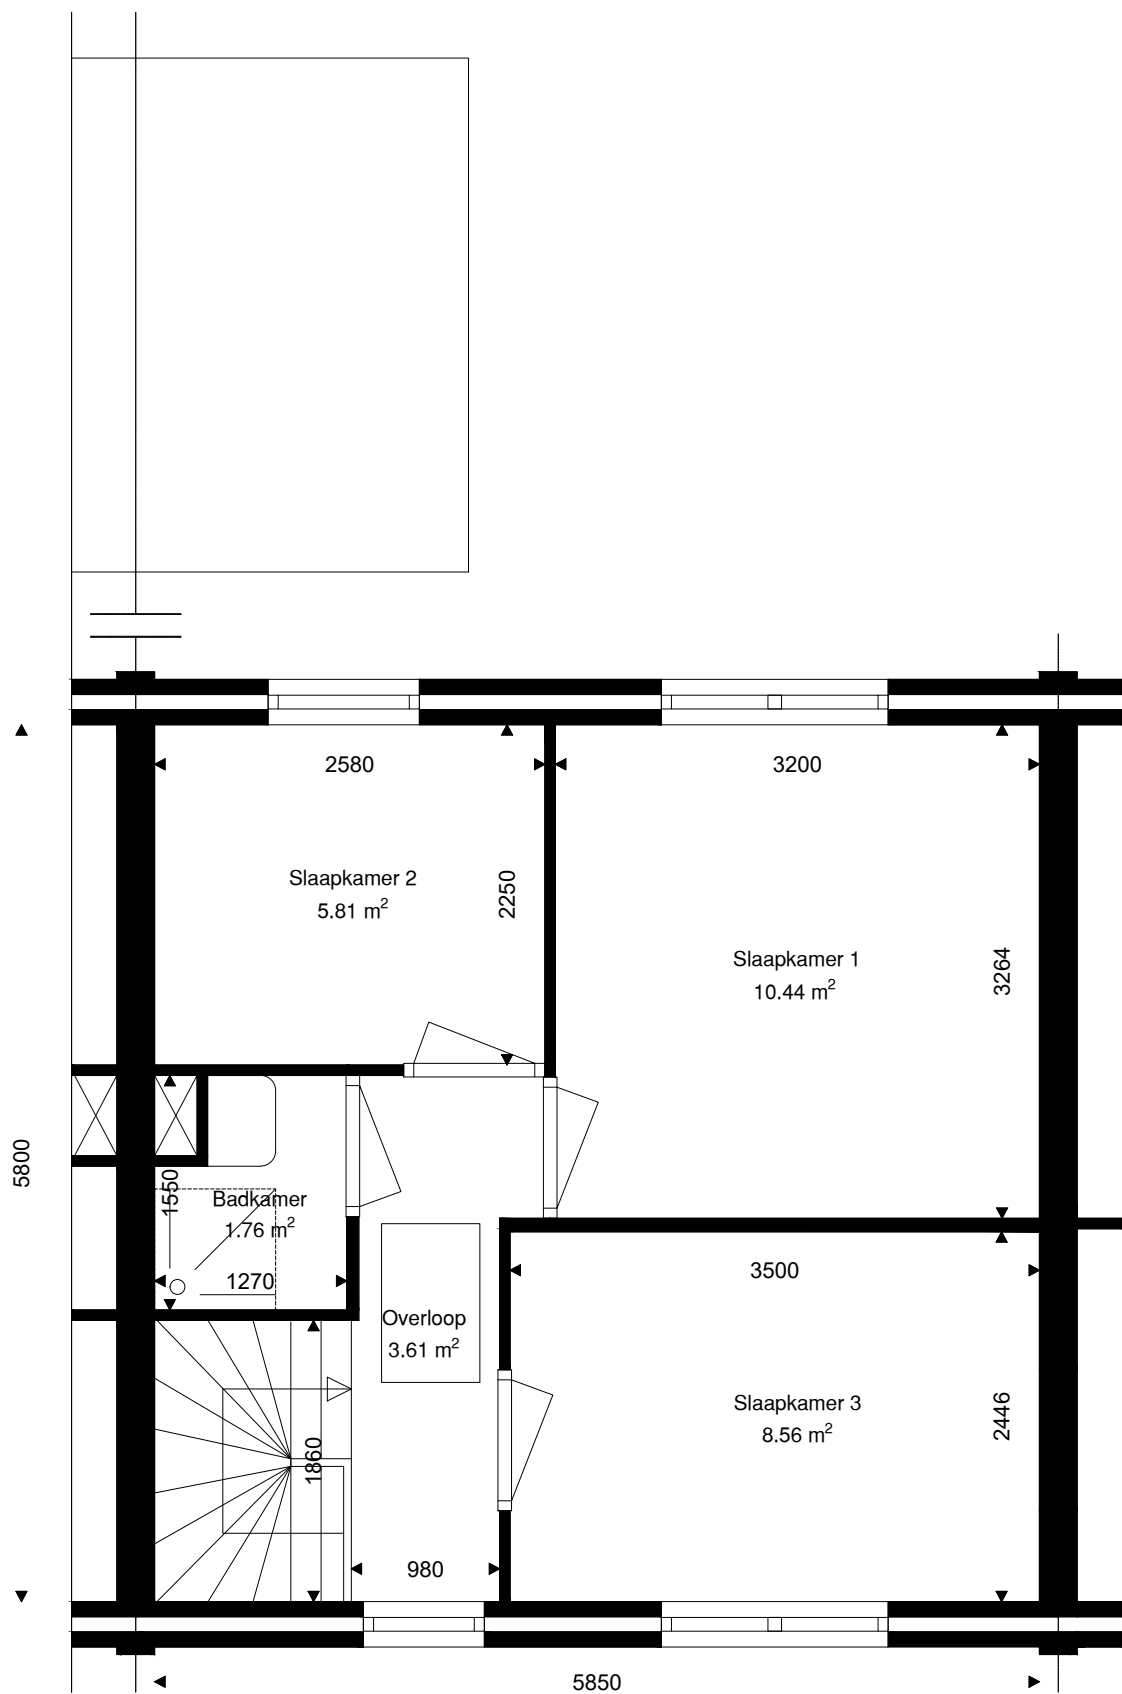

Verdieping	GO
Begane grond	33.93
1e verdieping	33.93
zolder verdieping	19.89
totaal	87.75

	Opdrachtgever	Wooncompagnie	002	
	Complex	BBLK-7008-Type A Tussen		
	Type	A-Tussen	Formaat	A3
	Plaats	Wieringerwerf	Verscaling	1 : 50
	Tekening	BBLK-7008-A Tussen	Getekend	Ridoh
	Kenmerk	1e verdieping	Datum	29-01-2022

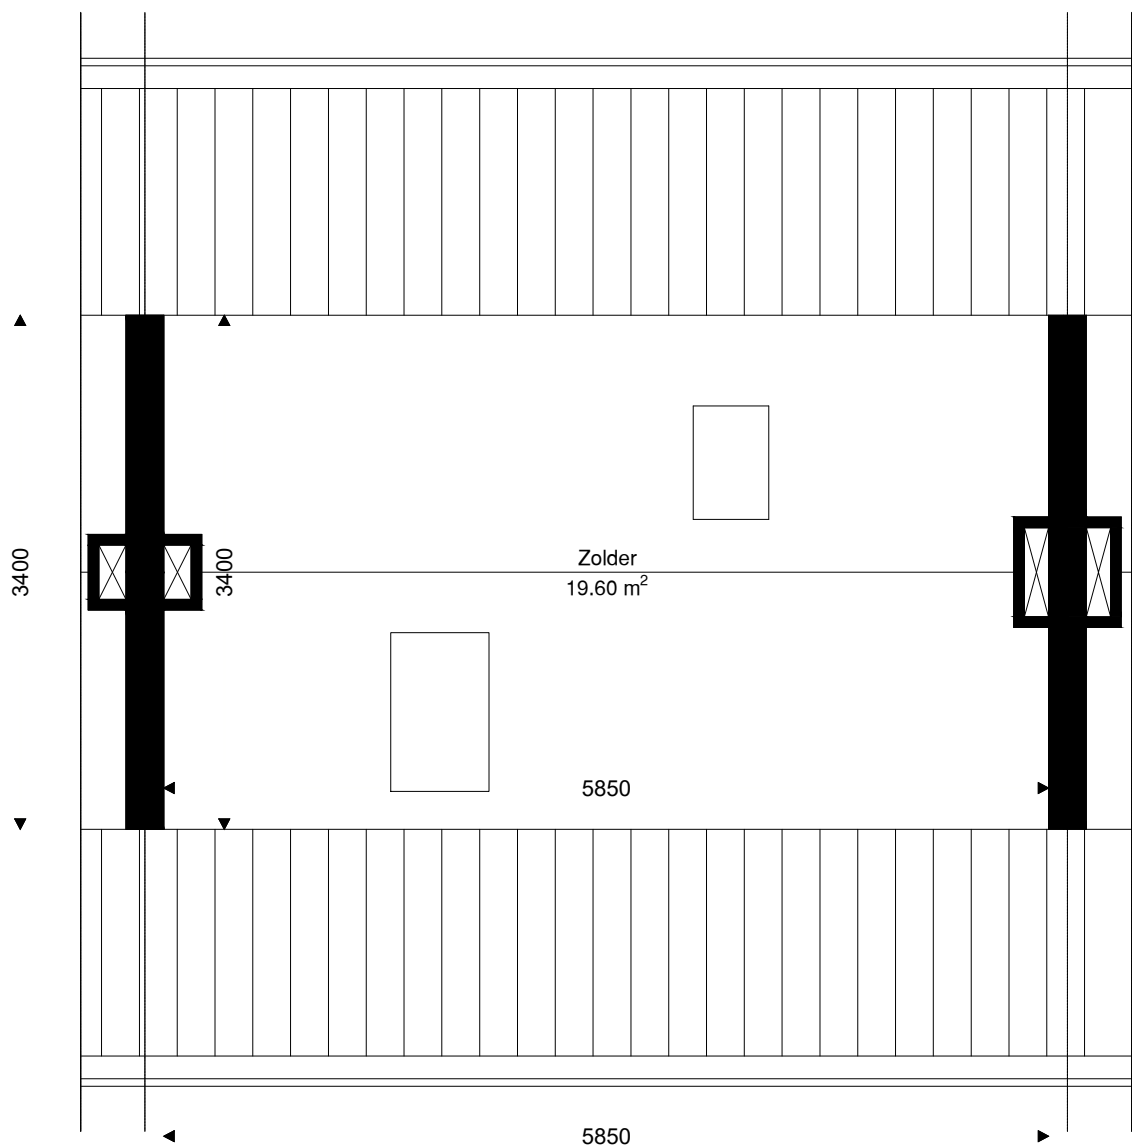

Verdieping	GO
Begane grond	33.93
1e verdieping	33.93
zolder verdieping	19.89
totaal	87.75

	Opdrachtgever	Wooncompagnie	003	
	Complex	BBLK-7008-Type A Tussen		
	Type	A-Tussen	Formaat	A3
	Plaats	Wieringerwerf	Verscaling	1 : 50
	Tekening	BBLK-7008-A Tussen	Getekend	Ridoh
	Kenmerk	Zolder verdieping	Datum	29-01-2022