


Begane grond

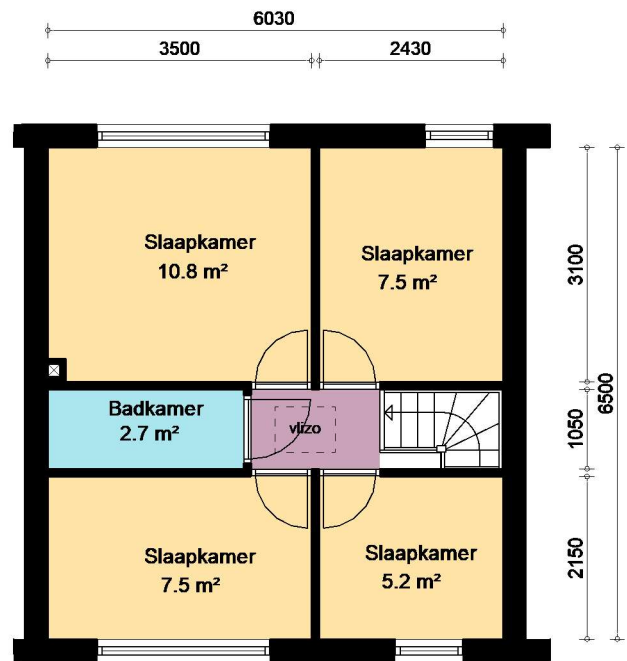

1e verdieping

Overige:

- De woning is voorzien van een opbergzolder, bereikbaar door een vlizotrap.
- Berging staat los van de woning.



OPDRACHTGEVER:



PROJECT: Complex 207
PLAATS: Anna Paulowna
WONINGTYPE: Type B
TEKENING: Verhuurtekening
GEBOUWTYPE: Tussenwoning
SCHAAL: 1 : 100
DATUM: 02-04-2024

ADRESSEN:

L. Pietersestraat 3, 7, 11, 19, 23, 27, 35 en 39
 L. Pietersestraat 5, 9, 17, 21, 25, 33 en 37 (Gespiegeld)