



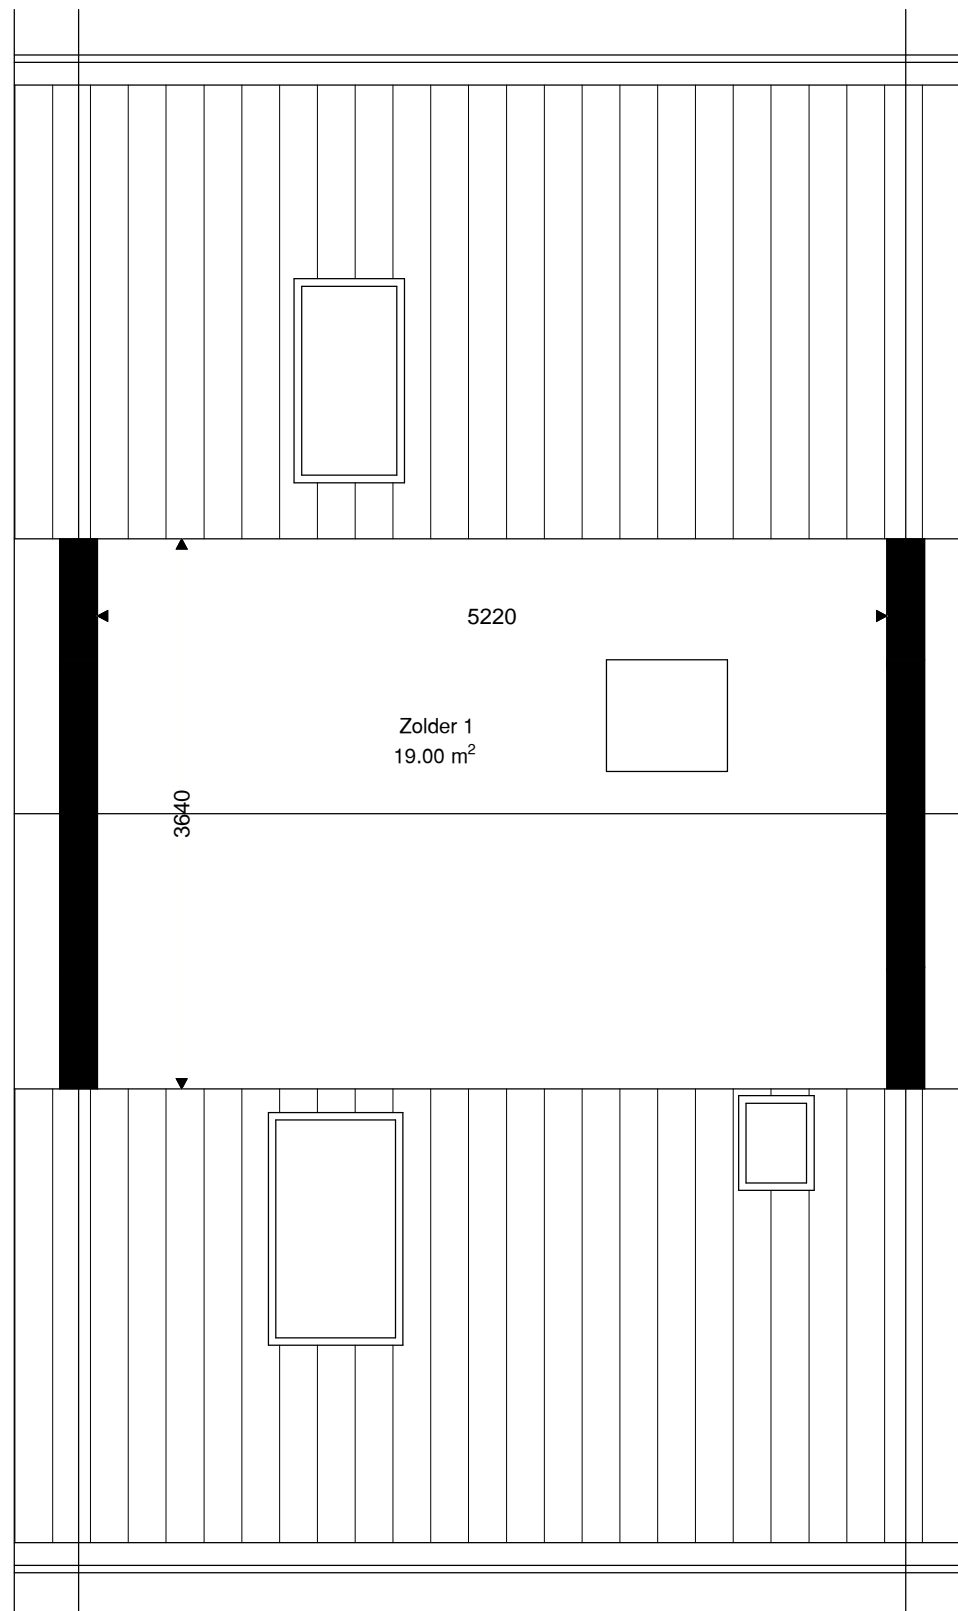
Verdieping	GO
Begane grond	44.06
1e verdieping	34.66
zolder verdieping	19.00
totaal	97.72
Berging	5.2

	Opdrachtgever	Wooncompagnie	001	
	Complex	BBLK-7712		
	Type	A	Formaat	A3
	Plaats	Slootdorp	Verscaling	1 : 50
	Tekening	BBLK-7712-A	Getekend	Ridoh
	Kenmerk	Begane grond	Datum	03-01-2022

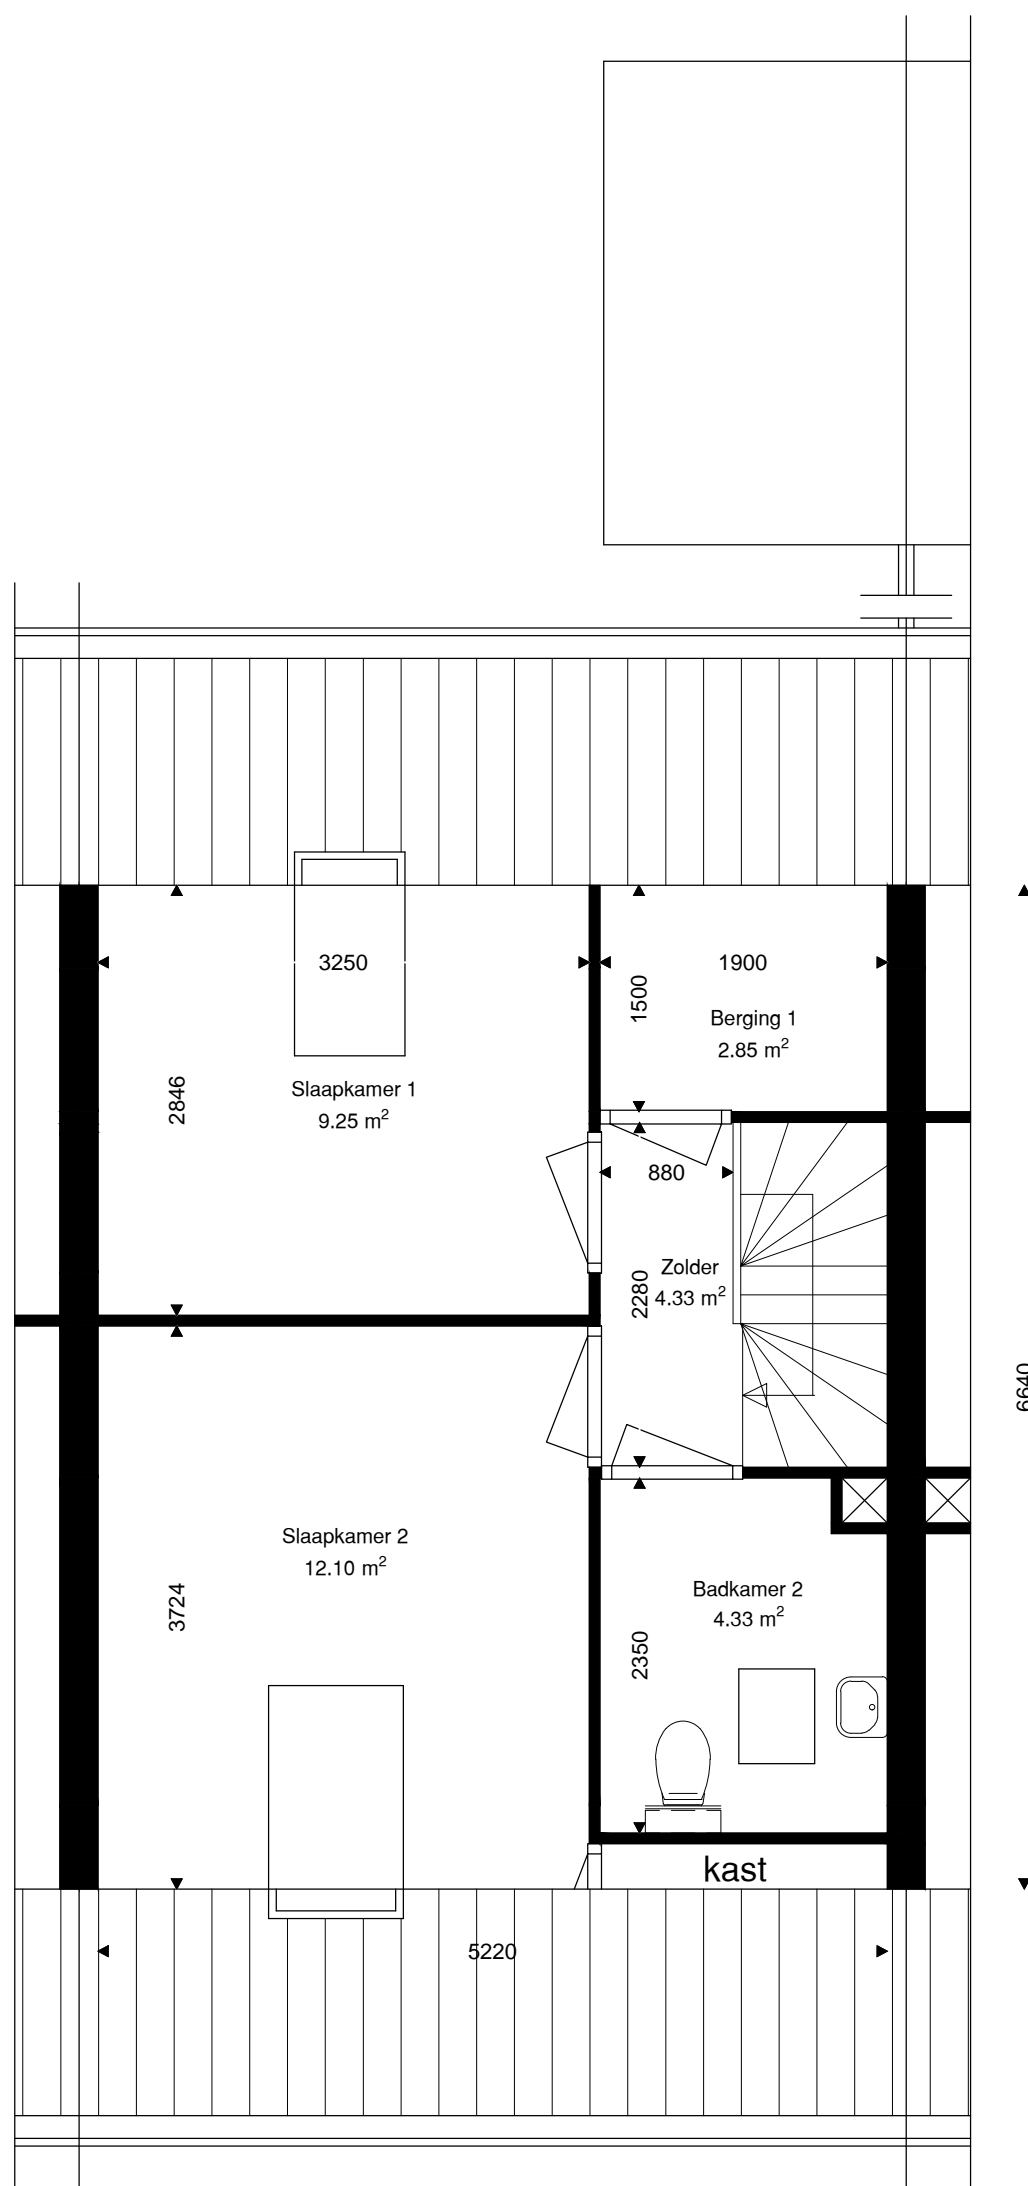


Verdieping	GO
Begane grond	44.06
1e verdieping	34.66
zolder verdieping	19.00
totaal	97.72

	Opdrachtgever	Wooncompagnie	002	
	Complex	BBLK-7712		
	Type	A	Formaat	A3
	Plaats	Slootdorp	Verschaling	1 : 50
	Tekening	BBLK-7712-A	Getekend	Ridoh
	Kenmerk	1e verdieping	Datum	03-01-2022



Verdieping	GO
Begane grond	44.06
1e verdieping	34.66
zolder verdieping	19.00
totaal	97.72

	Opdrachtgever	Wooncompagnie	003	
	Complex	BBLK-7712		
	Type	A	Formaat	A3
	Plaats	Slootdorp	Verscaling	1 : 50
	Tekening	BBLK-7712-A	Getekend	Ridoh
	Kenmerk	Zolder verdieping	Datum	03-01-2022