


1e verdieping

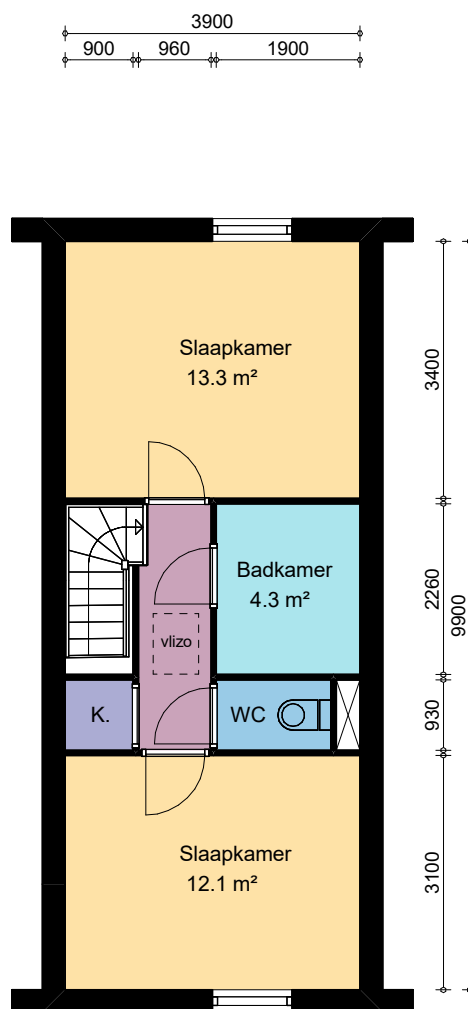

2e verdieping

Overige:

- De woning is voorzien van een opbergzolder, bereikbaar door een vlizotrap.
- Berging staat los van de woning.



OPDRACHTGEVER:



PROJECT: Complex 115
PLAATS: Anna Paulowna
WONINGTYPE: Type E
TEKENING: Verhuurtekening
GEBOUWTYPE: Bovenwoning
SCHAAL: 1 : 100
DATUM: 02-04-2024

ADRESSEN:

Mr. Dr. Jonkerlaan 11, 35, 59, 83 en 95
 Mr. Dr. Jonkerlaan 15, 39, 63, 87 en 99 (Gespiegeld)