



Verdieping	GO
Begane grond	44.98
1e verdieping	44.98
zolder verdieping	21.10
totaal	111.05
Berging	8.34

	Opdrachtgever	Wooncompagnie	001	
	Complex	BBLK-4306		
	Type	A hoek	Formaat	A3
	Plaats	Winkel	Verschaling	1 : 50
	Tekening	BBLK-4306-Type A hoek	Getekend	Ridoh
	Kenmerk	Begane grond	Datum	15-06-2022

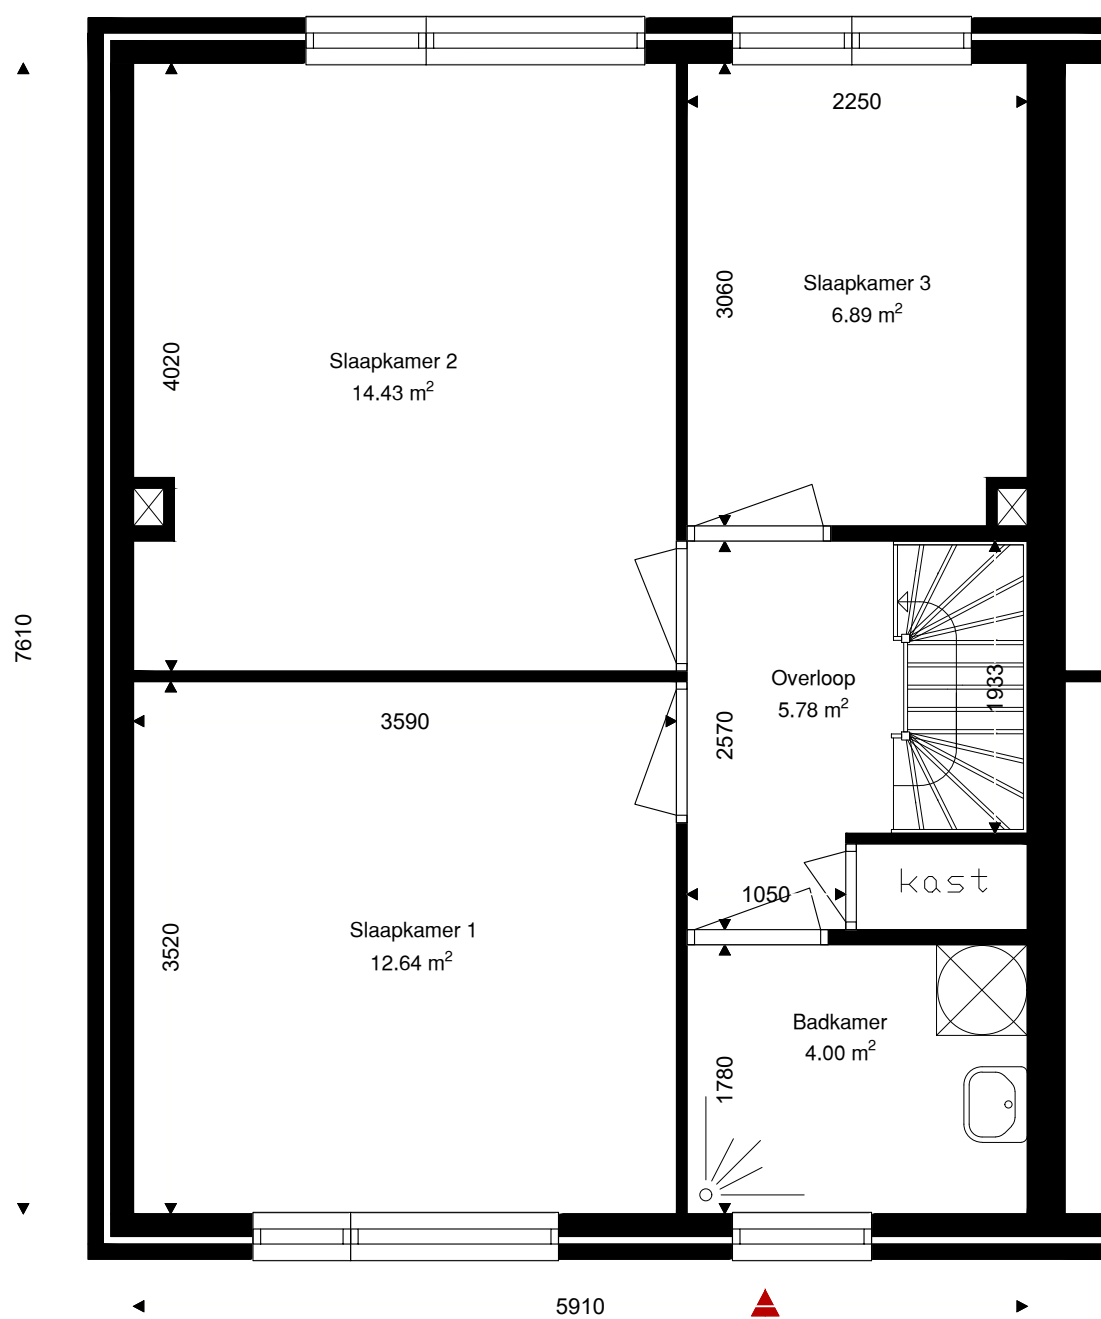

Verdieping	GO
Begane grond	44.98
1e verdieping	44.98
zolder verdieping	21.10
totaal	111.05

	Opdrachtgever	Wooncompagnie	002	
	Complex	BBLK-4306		
	Type	A hoek	Formaat	A3
	Plaats	Winkel	Verscaling	1 : 50
	Tekening	BBLK-4306-Type A hoek	Getekend	Ridoh
	Kenmerk	1e verdieping	Datum	15-06-2022

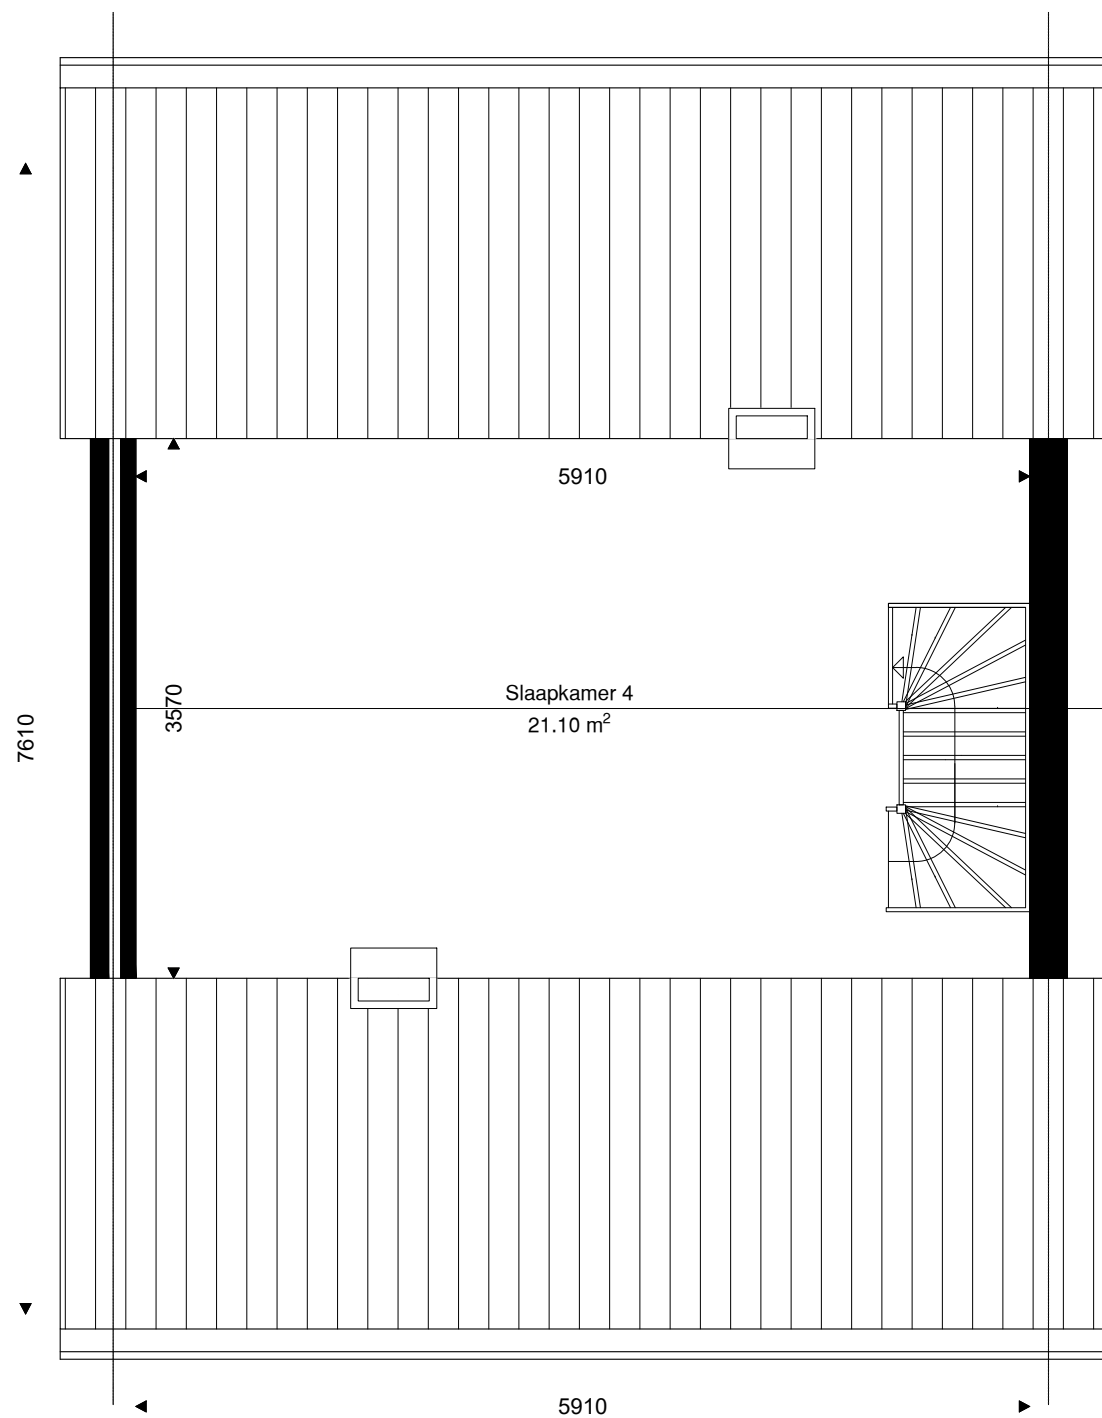

Verdieping	GO
Begane grond	44.98
1e verdieping	44.98
zolder verdieping	21.10
totaal	111.05

woonCompagnie	Opdrachtgever	Wooncompagnie	003	
	Complex	BBLK-4306		
	Type	A hoek	Formaat	A3
	Plaats	Winkel	Verschaling	1 : 50
	Tekening	BBLK-4306-Type A hoek	Getekend	Ridoh
	Kenmerk	Zolder verdieping	Datum	15-06-2022