



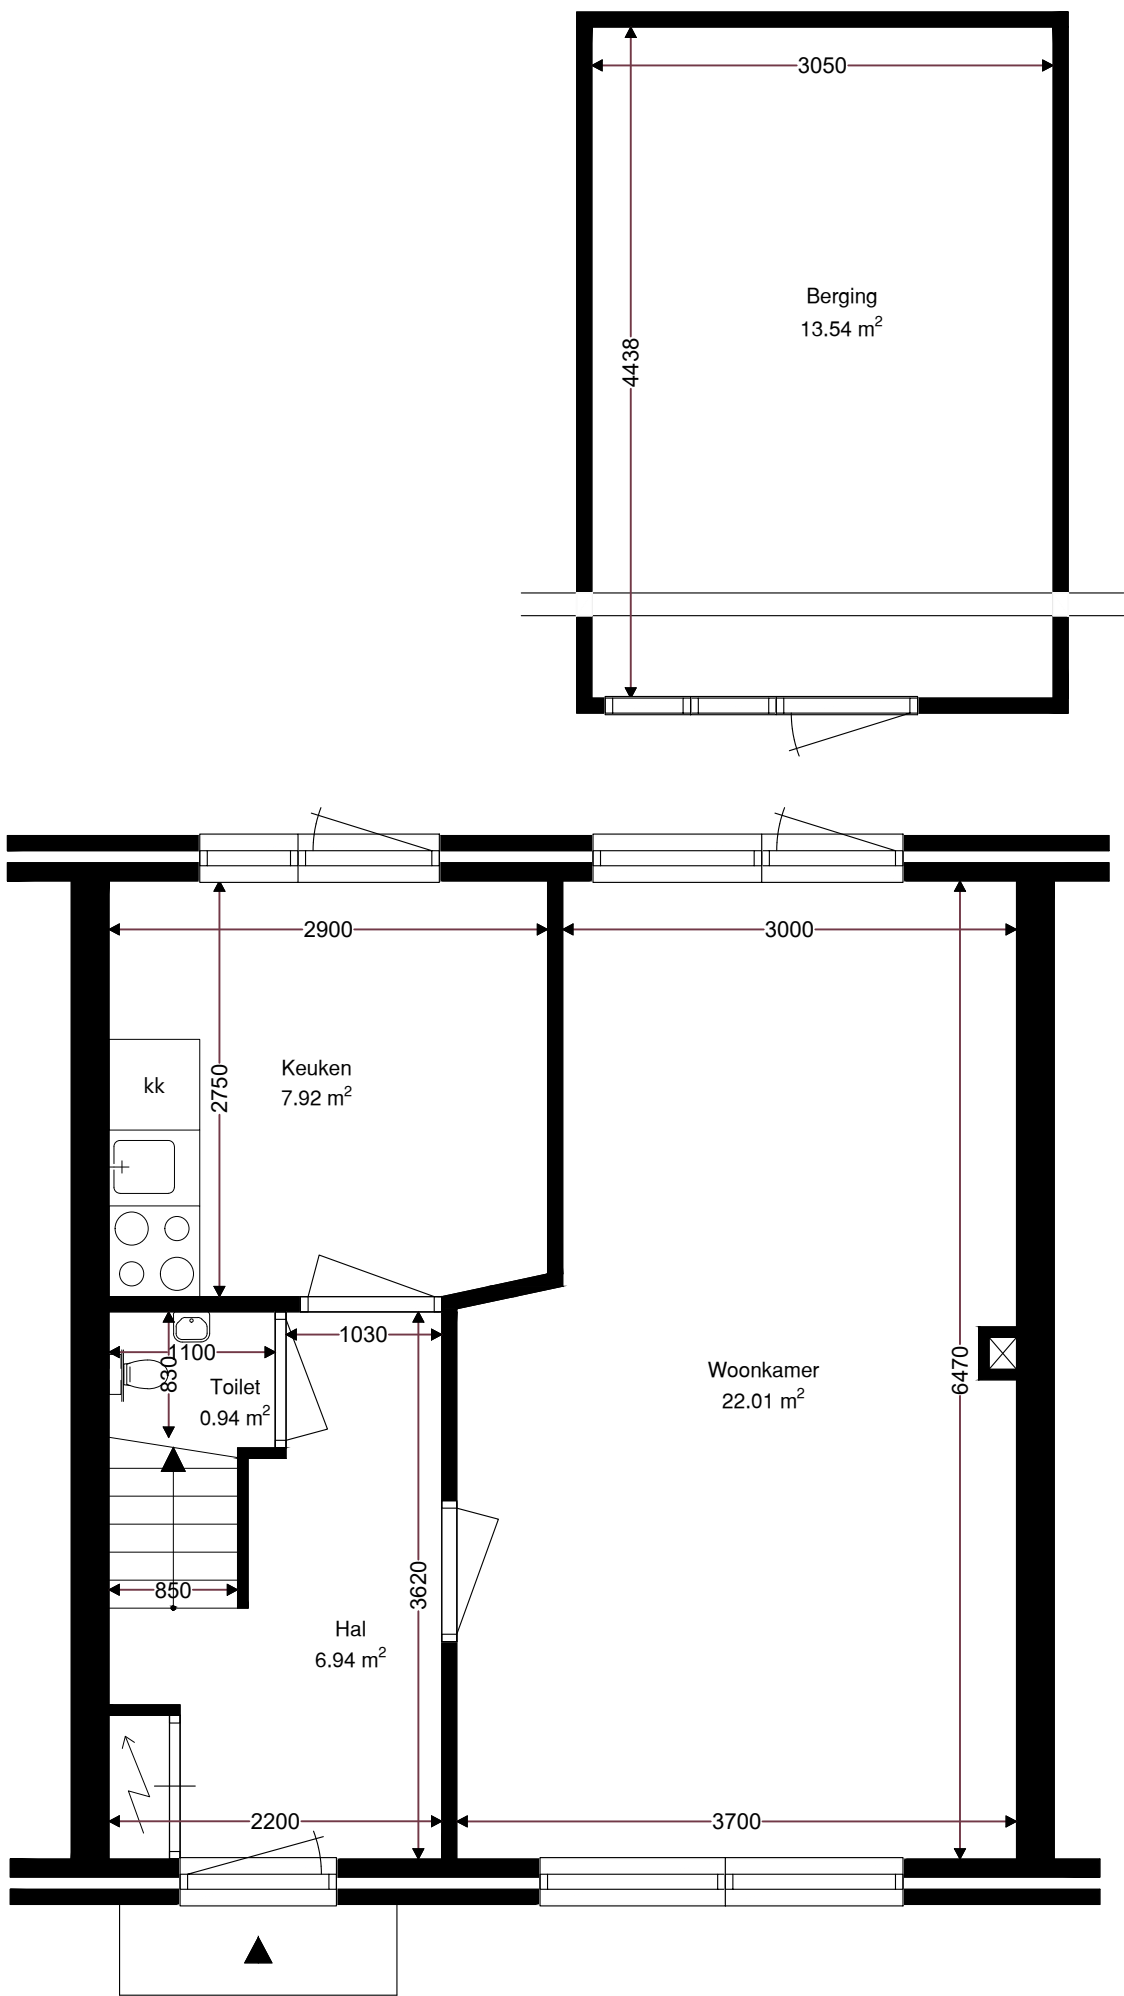


Verdieping	GO
Begane grond	38.82
1e verdieping	38.82
zolder verdieping	24.42
totaal	102.06
Berging	13.5

	Opdrachtgever	Wooncompagnie	001	
	Complex	BBLK-5104		
	Type	A tussen	Formaat	A3
	Plaats	Schagen	Verscaling	1 : 50
	Tekening	BBLK-5104-Type A tussen	Getekend	Ridoh
	Kenmerk	Begane grond	Datum	05-12-2022

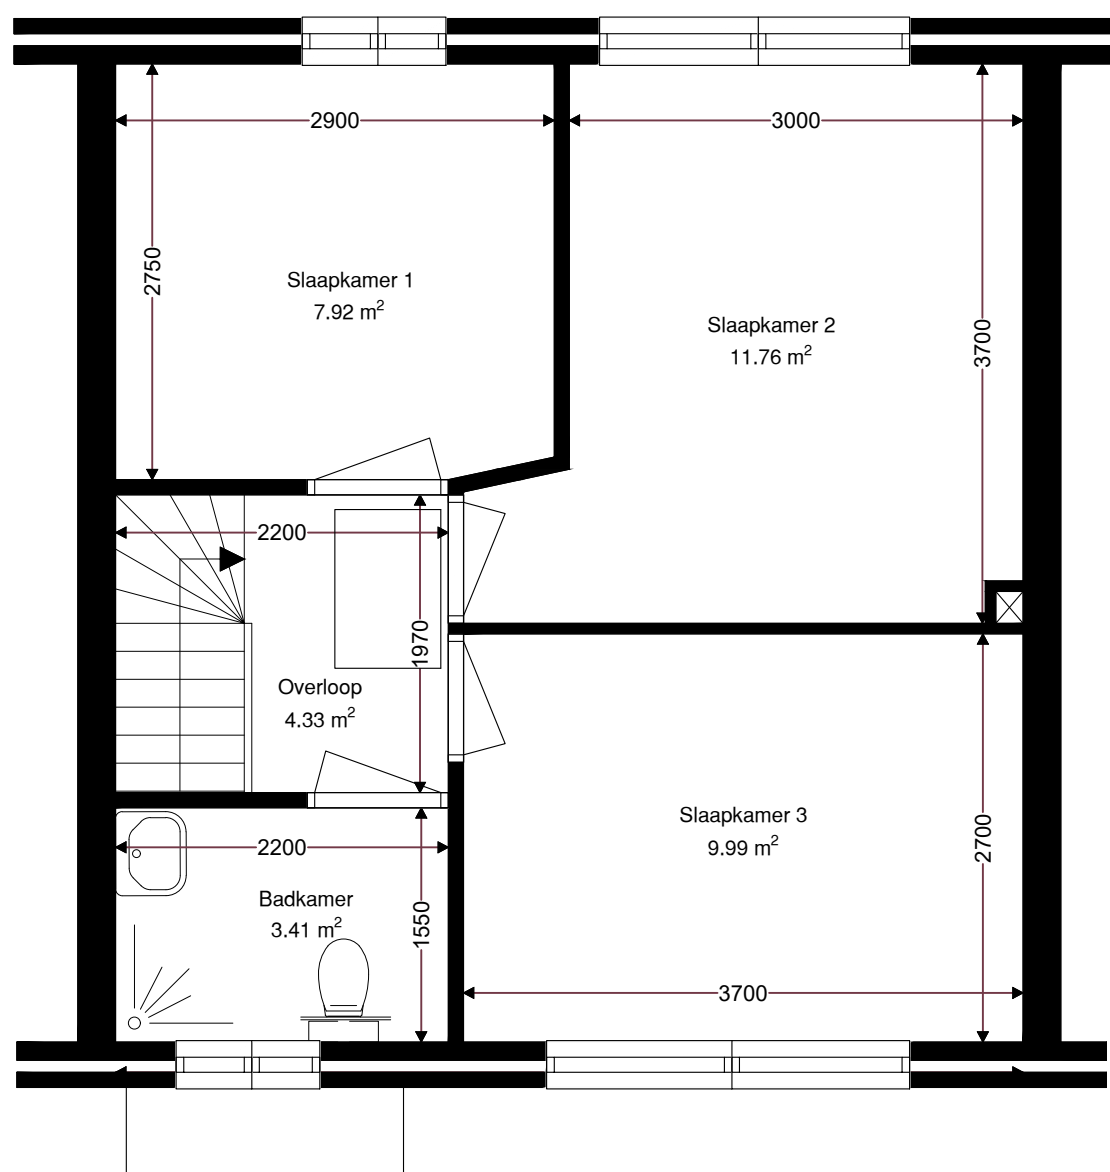

Verdieping	GO
Begane grond	38.82
1e verdieping	38.82
zolder verdieping	24.42
totaal	102.06

	Opdrachtgever	Wooncompagnie	002	
	Complex	BBLK-5104		
	Type	A tussen	Formaat	A3
	Plaats	Schagen	Verscaling	1 : 50
	Tekening	BBLK-5104-Type A tussen	Getekend	Ridoh
	Kenmerk	1e verdieping	Datum	05-12-2022

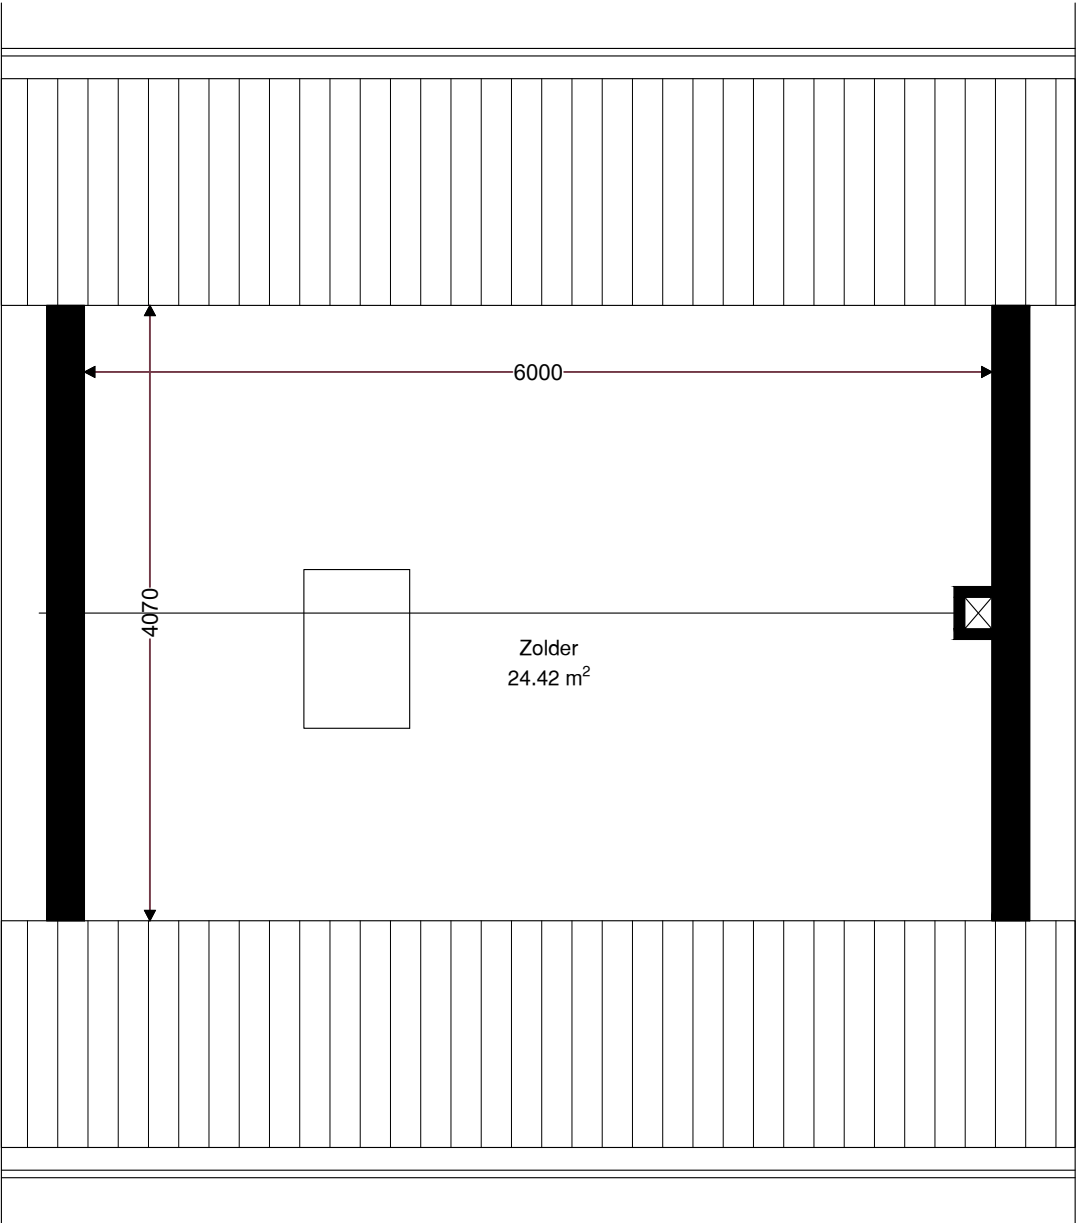

Verdieping	GO
Begane grond	38.82
1e verdieping	38.82
zolder verdieping	24.42
totaal	102.06

	Opdrachtgever	Wooncompagnie	003	
	Complex	BBLK-5104		
	Type	A tussen	Formaat	A3
	Plaats	Schagen	Verscaling	1 : 50
	Tekening	BBLK-5104-Type A tussen	Getekend	Ridoh
	Kenmerk	Zolder verdieping	Datum	05-12-2022