



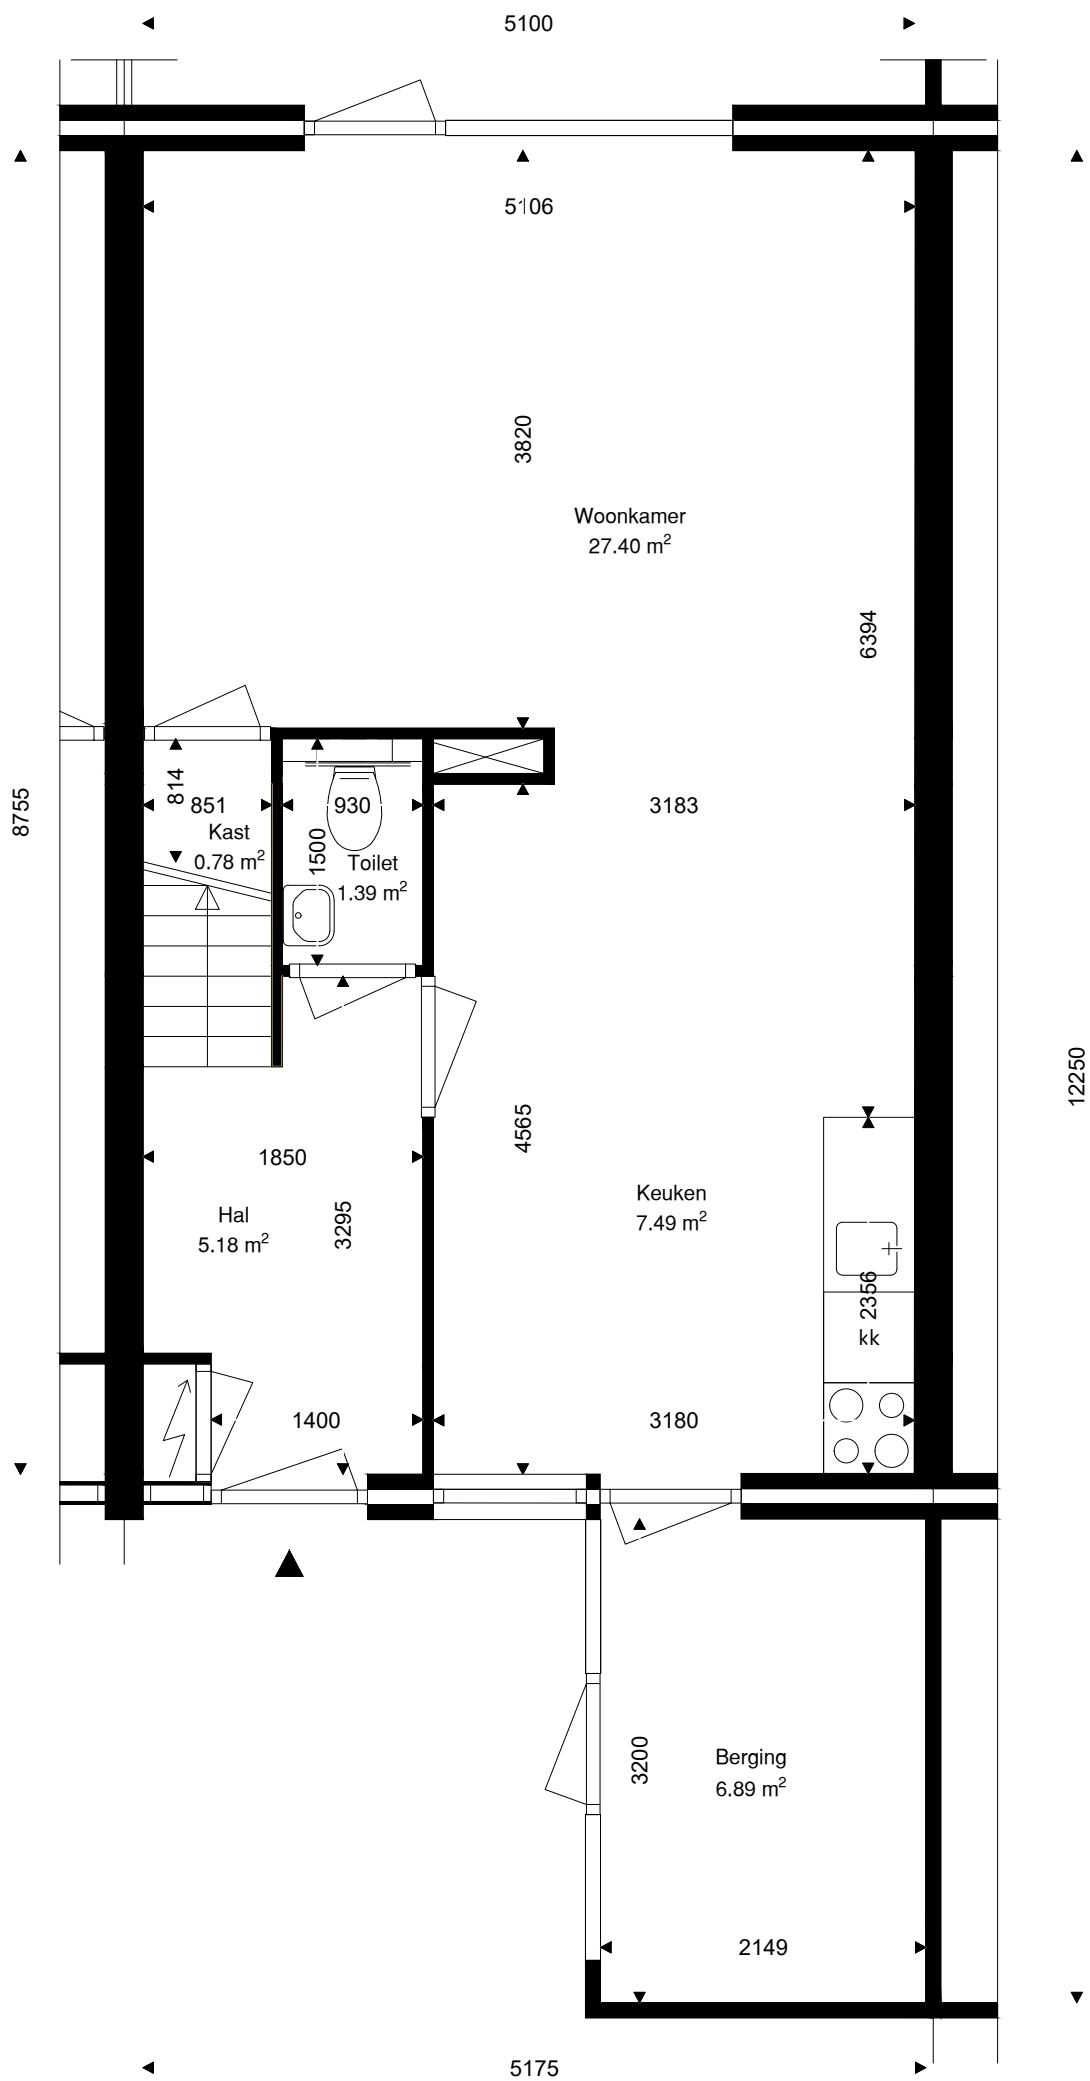


Verdieping	GO
Begane grond	52.53
1e verdieping	44.48
zolder verdieping	18.10
totaal	115.11

	Opdrachtgever	Wooncompagnie	001	
	Complex	BBLK-5504		
	Type	C	Formaat	A3
	Plaats	Schagen	Verscaling	1 : 50
	Tekening	BBLK-5504-C	Getekend	Ridoh
	Kenmerk	Begane grond	Datum	06-01-2022

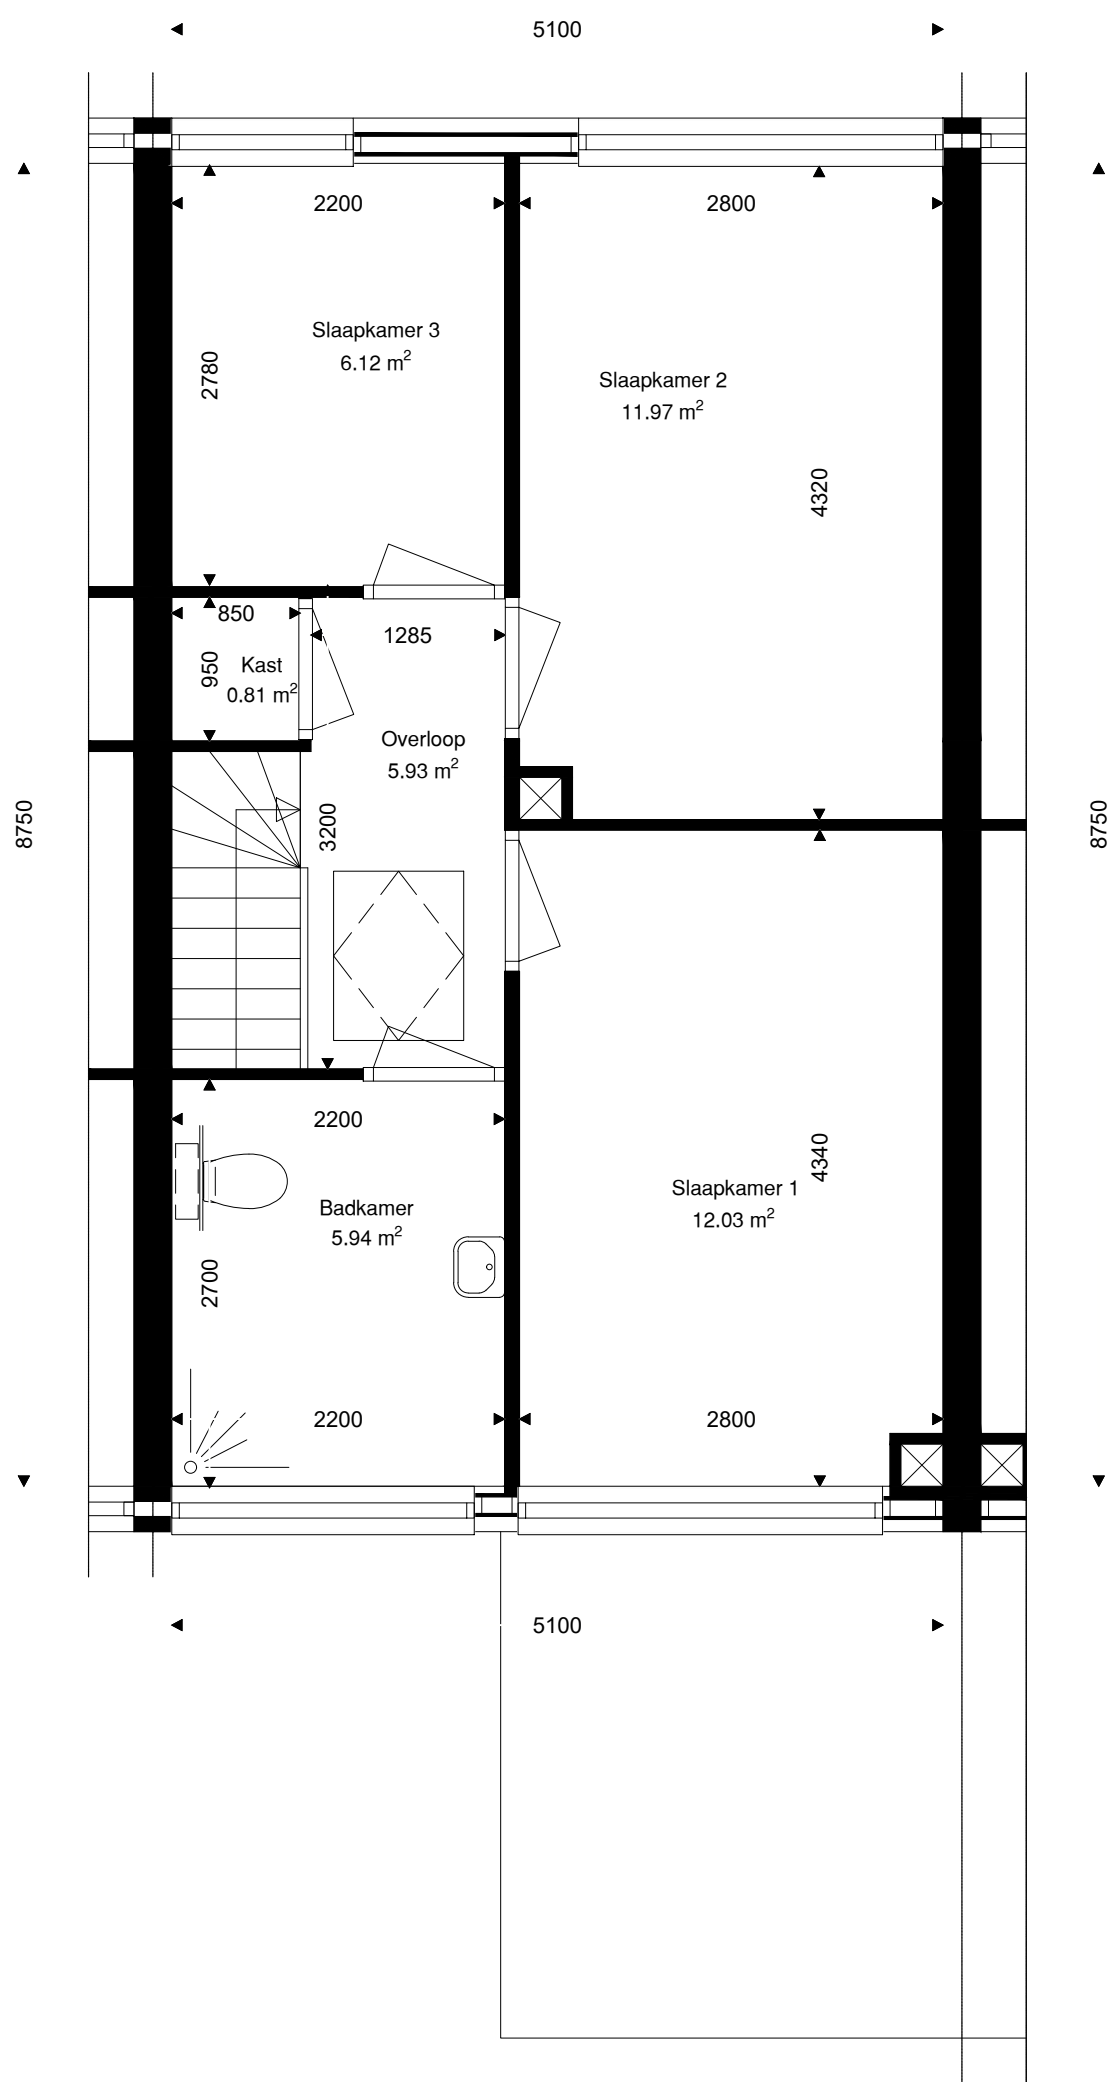

Verdieping	GO
Begane grond	52.53
1e verdieping	44.48
zolder verdieping	18.10
totaal	115.11

	Opdrachtgever	Wooncompagnie	002	
	Complex	BBLK-5504		
	Type	C	Formaat	A3
	Plaats	Schagen	Verscaling	1 : 50
	Tekening	BBLK-5504-C	Getekend	Ridoh
	Kenmerk	1e verdieping	Datum	06-01-2022

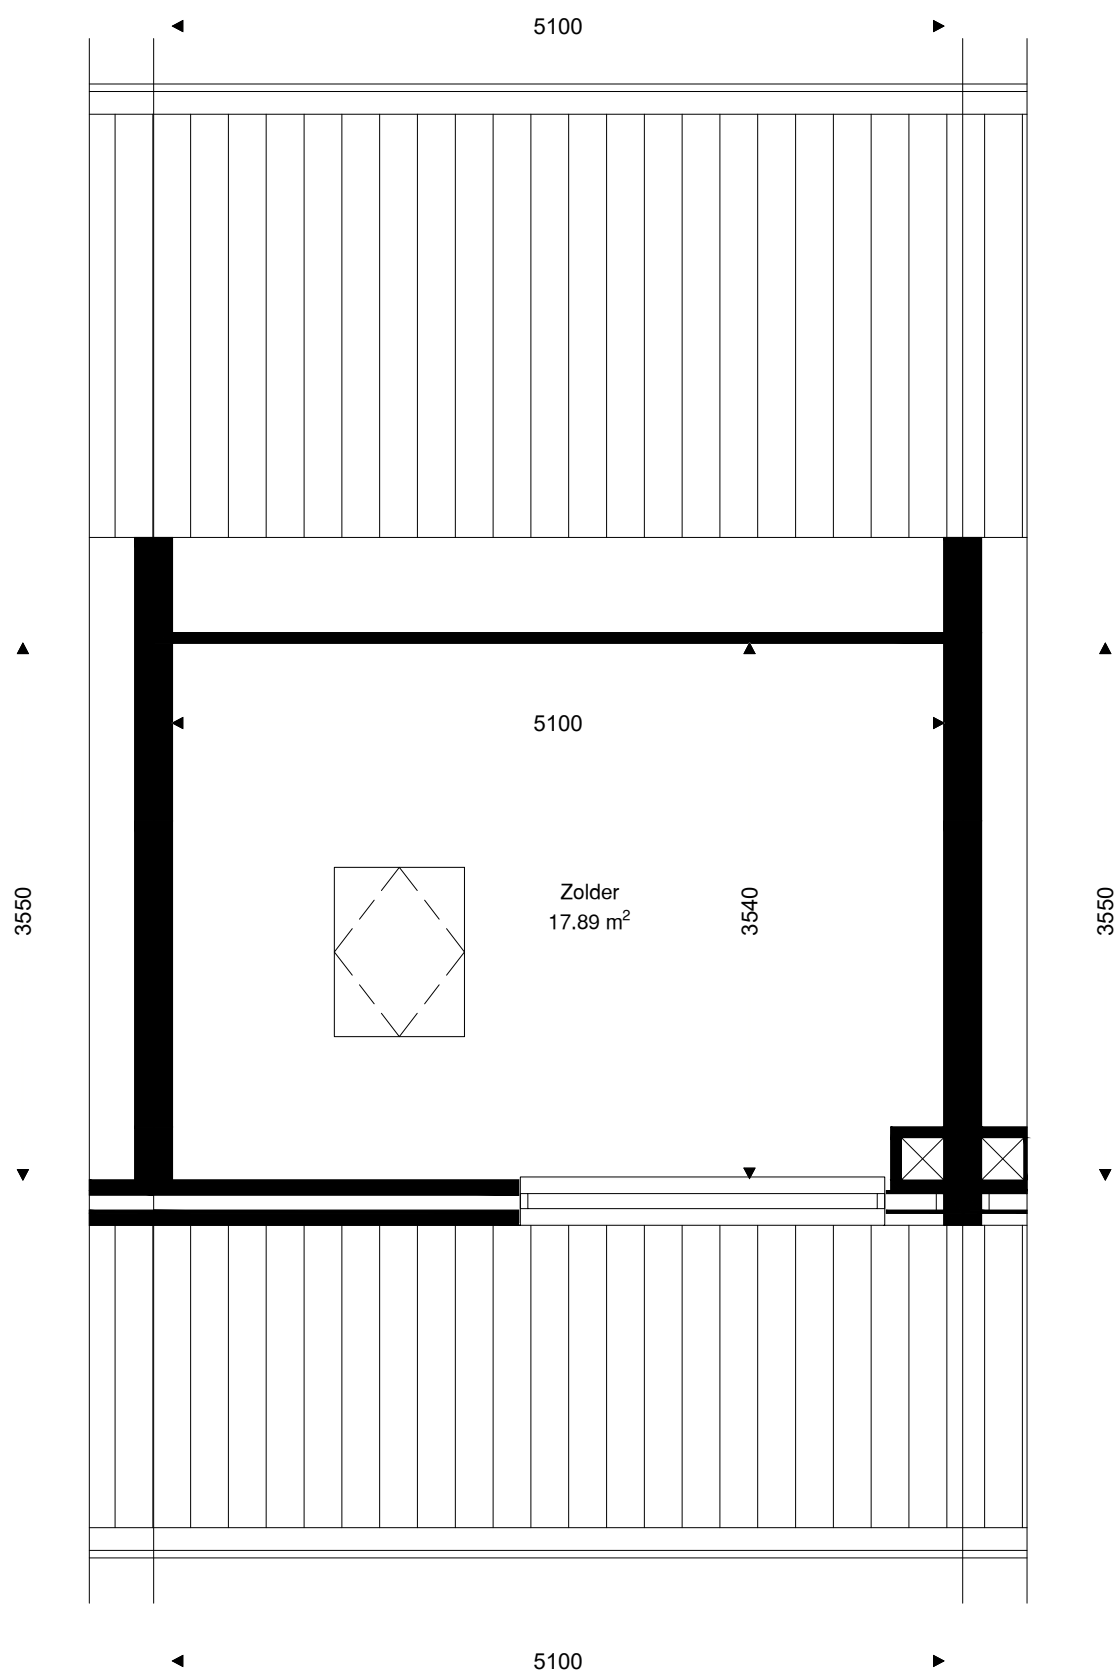

Verdieping	GO
Begane grond	52.53
1e verdieping	44.48
zolder verdieping	18.10
totaal	115.11

	Opdrachtgever	Wooncompagnie	003	
	Complex	BBLK-5504		
	Type	C	Formaat	A3
	Plaats	Schagen	Verschaling	1 : 50
	Tekening	BBLK-5504-C	Getekend	Ridoh
	Kenmerk	Zolder verdieping	Datum	06-01-2022