


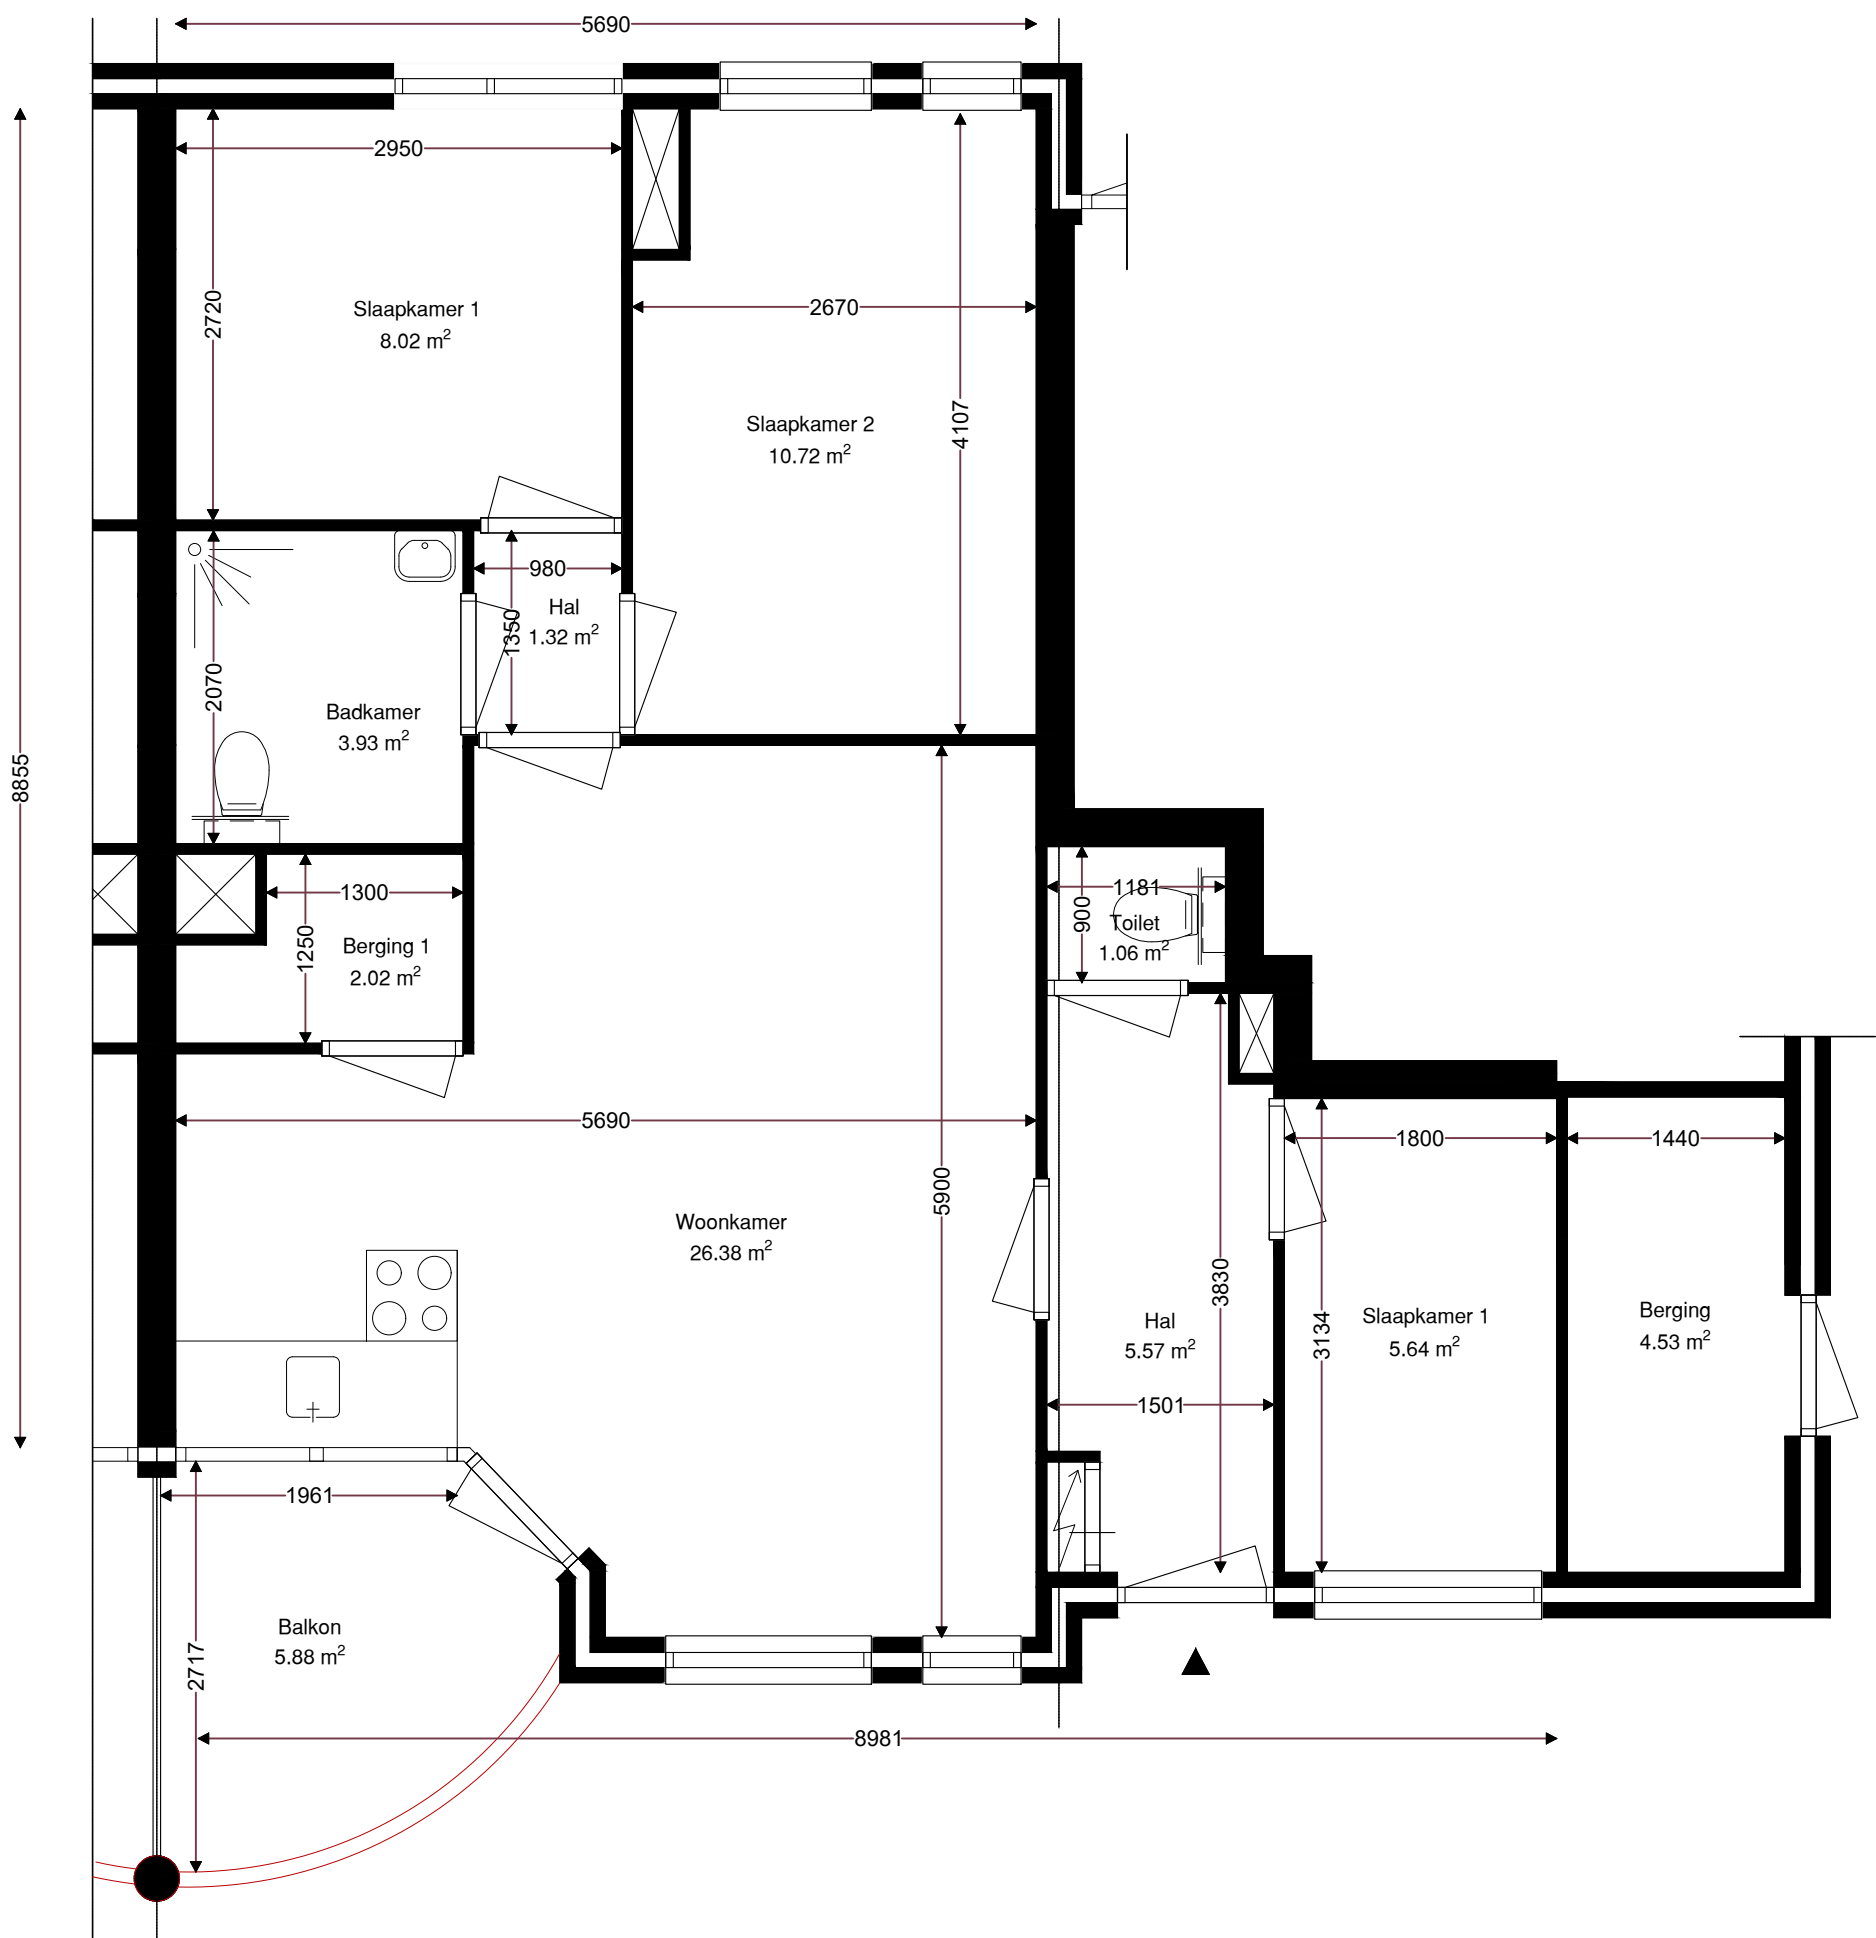

Verdieping	GO
Begane grond	67.46
totaal	67.46
Berging	4.53

woonCompagnie	Opdrachtgever	Wooncompagnie		
	Complex	BBLK-5801		
	Type	A		
	Plaats	Schagen	Formaat	A3
	Tekening	BBLK-5801-Type A	Verscaling	1 : 50
	Kenmerk	Begane grond	Getekend	Ridoh
			Datum	04-11-2021