



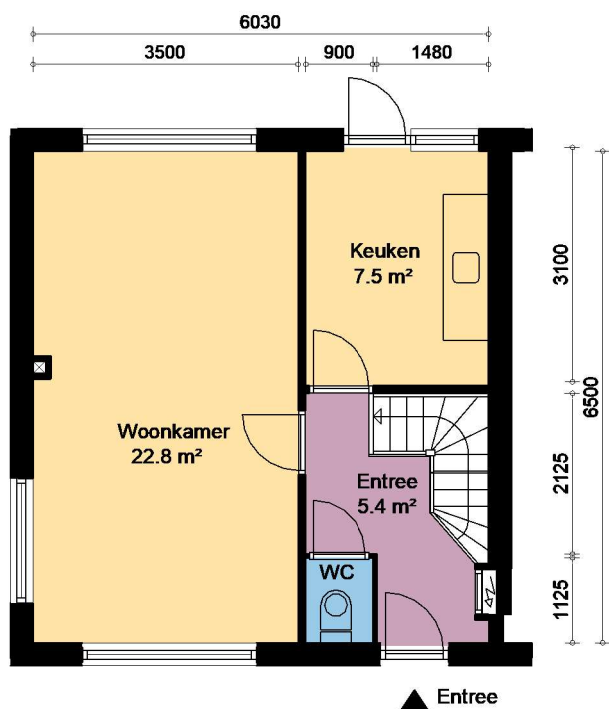

Begane grond

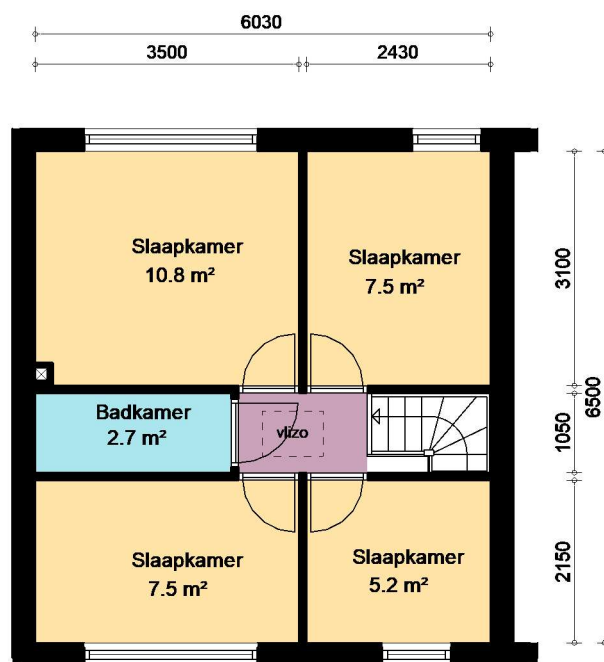

1e verdieping

Overige:

- De woning is voorzien van een opbergzolder, bereikbaar door een vlizotrap.
- Berging staat los van de woning.



OPDRACHTGEVER:



PROJECT: Complex 207
PLAATS: Anna Paulowna
WONINGTYPE: Type A
TEKENING: Verhuurtekening
GEBOUWTYPE: Hoekwoning
SCHAAL: 1 : 100
DATUM: 02-04-2024

ADRESSEN:

L. Pietersestraat 1, 15 en 31
 L. Pietersestraat 13, 29 en 41 (Gespiegeld)