



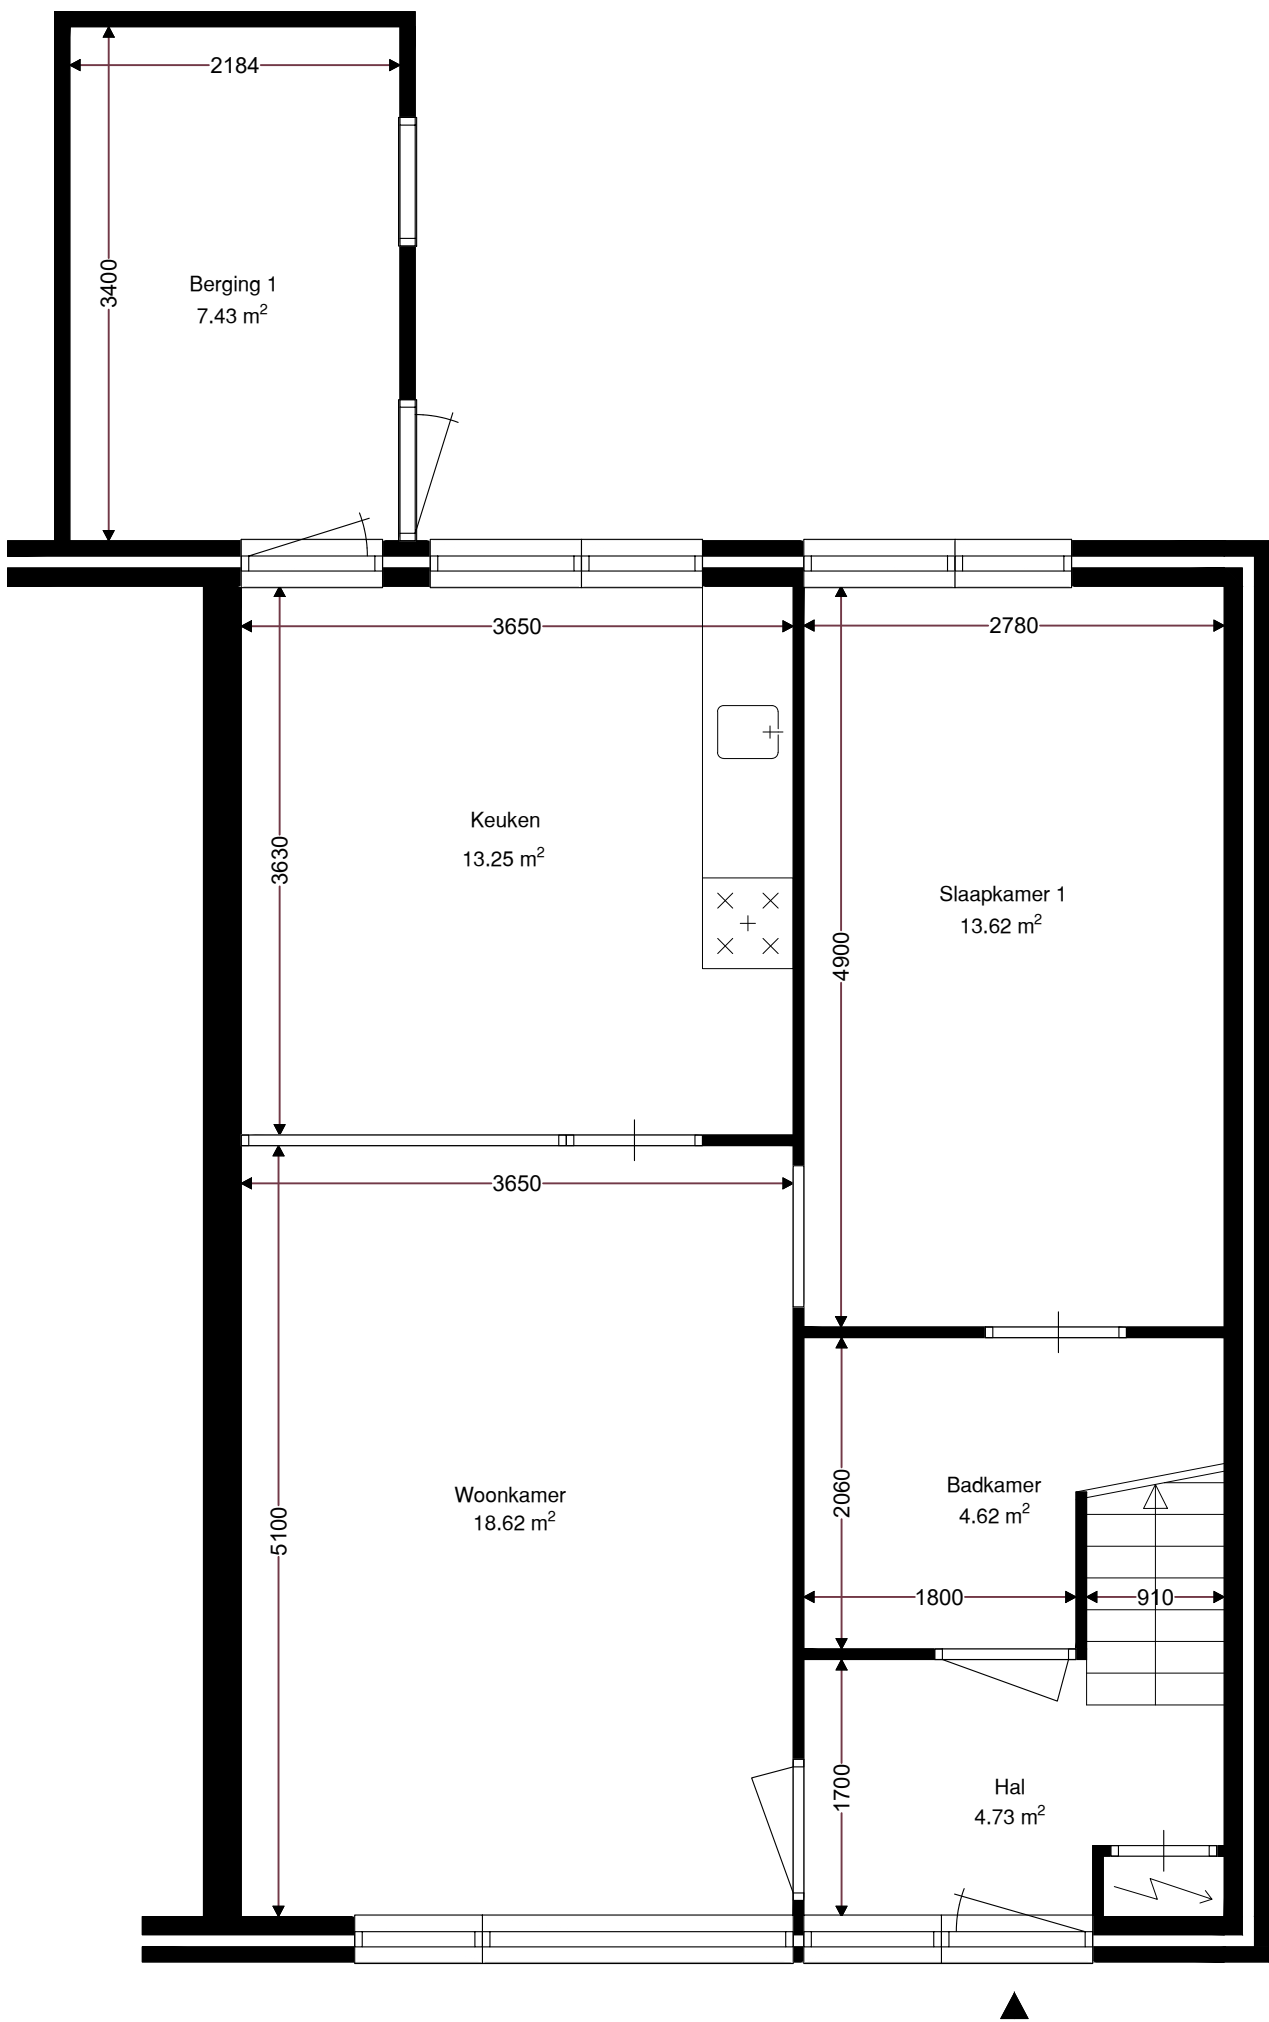

Verdieping	GO
Begane grond	64.94
1e verdieping	41.60
totaal	106.54

	Opdrachtgever	Wooncompagnie	001	
	Complex	BBLK-7015		
	Type	A hoek	Formaat	A3
	Plaats	Wieringerwerf	Verscaling	1 : 50
	Tekening	BBLK-7015- A hoek	Getekend	Ridoh
	Kenmerk	Begane grond	Datum	05-09-2023

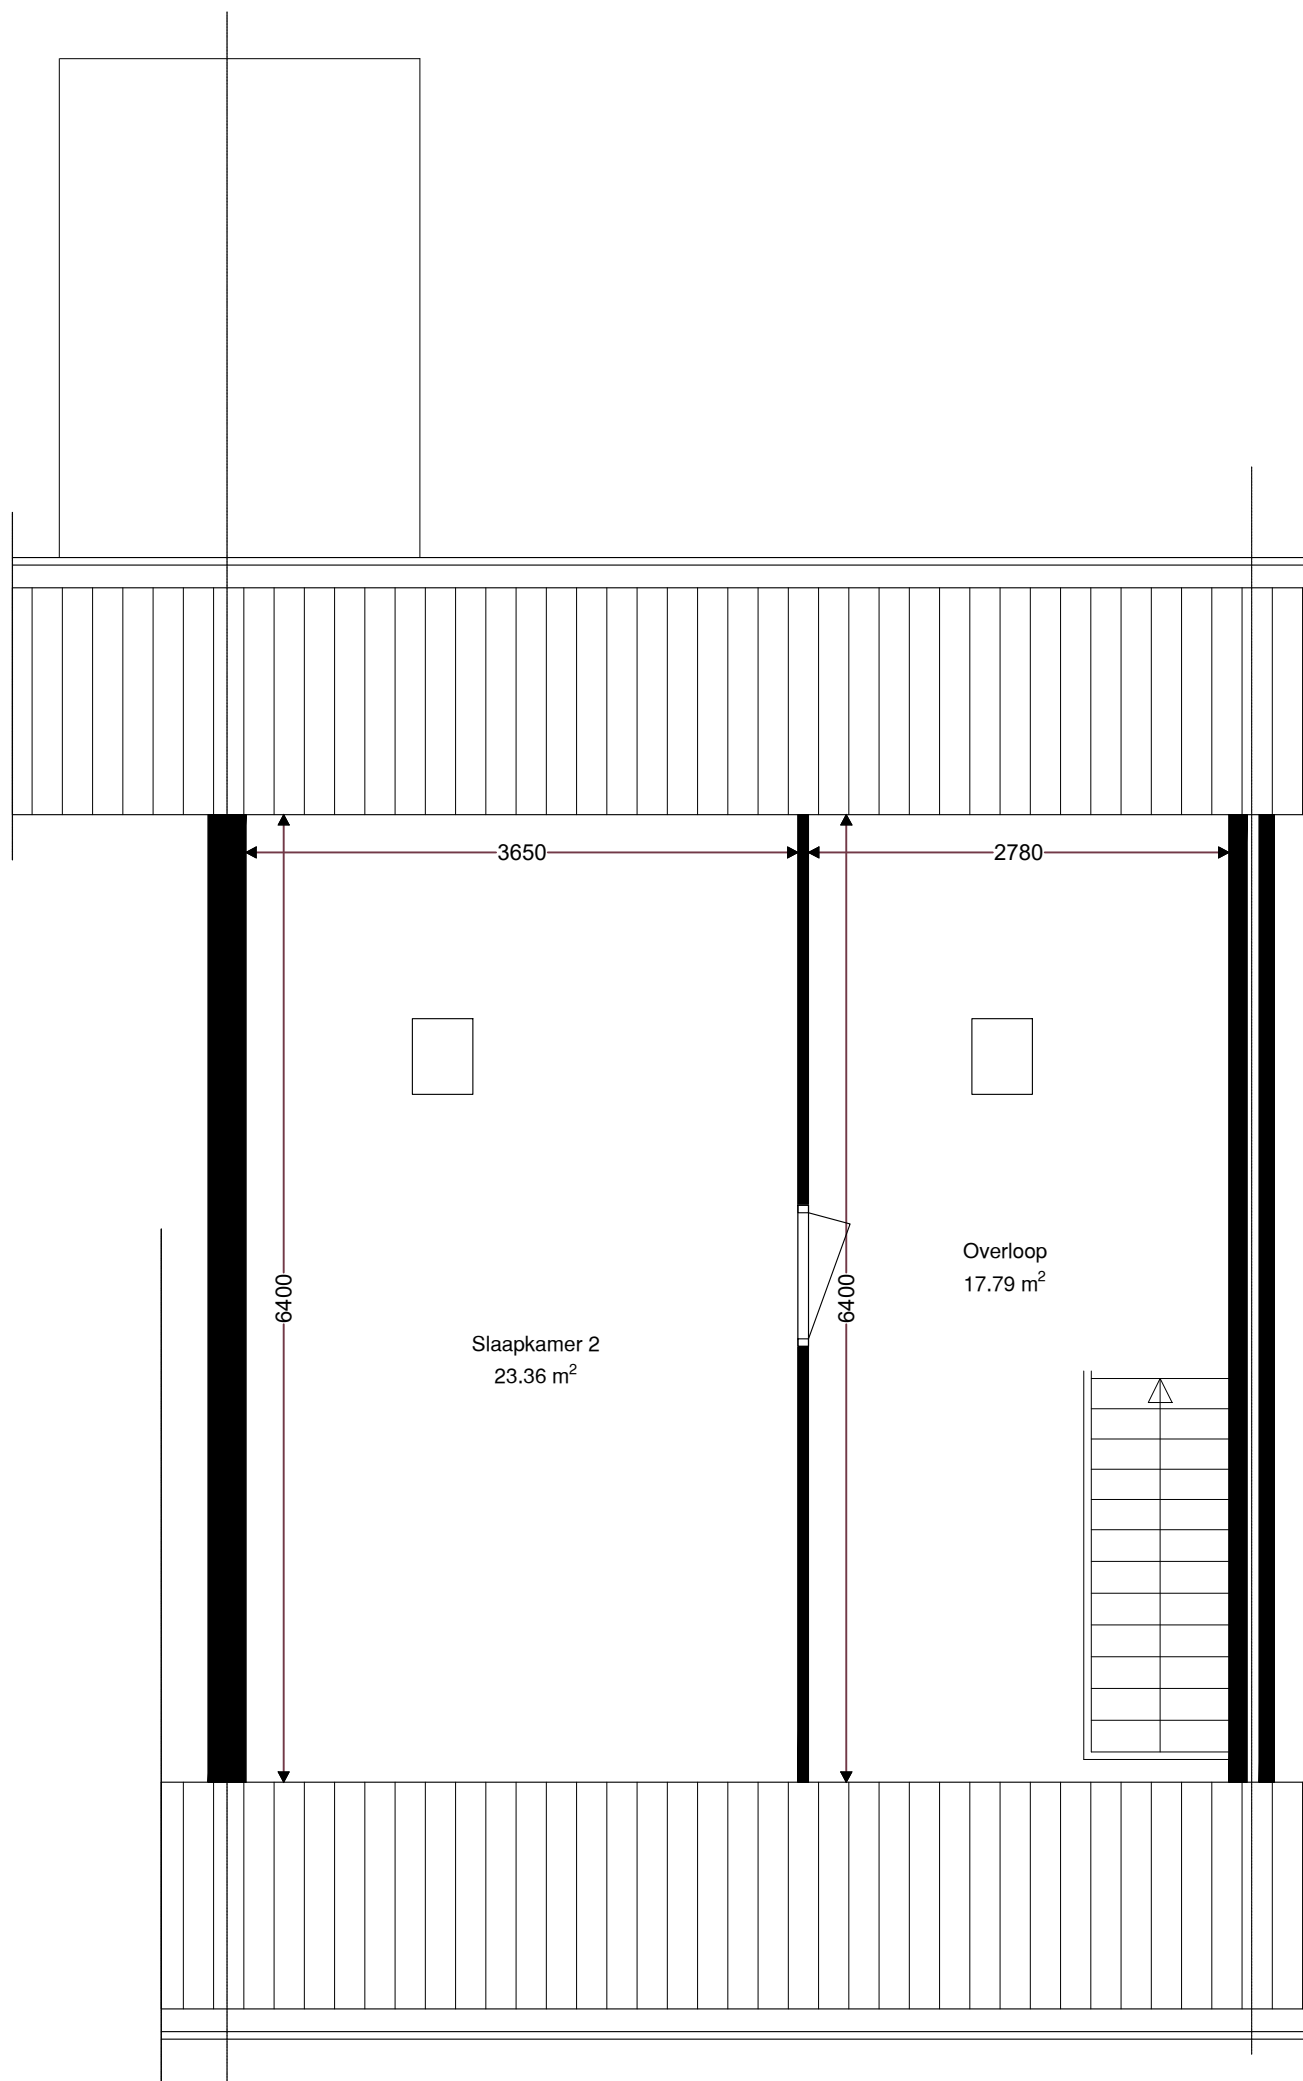

Verdieping	GO
Begane grond	64.94
1e verdieping	41.60
totaal	106.54

	Opdrachtgever	Wooncompagnie	002	
	Complex	BBLK-7015		
	Type	A hoek	Formaat	A3
	Plaats	Wieringerwerf	Verscaling	1 : 50
	Tekening	BBLK-7015- A hoek	Getekend	Ridoh
	Kenmerk	1e verdieping	Datum	05-09-2023